




PERFIL LONGITUDINAL

ESCALA HORIZ.: 1 / 1000
ESCALA VERT.: 1 / 100

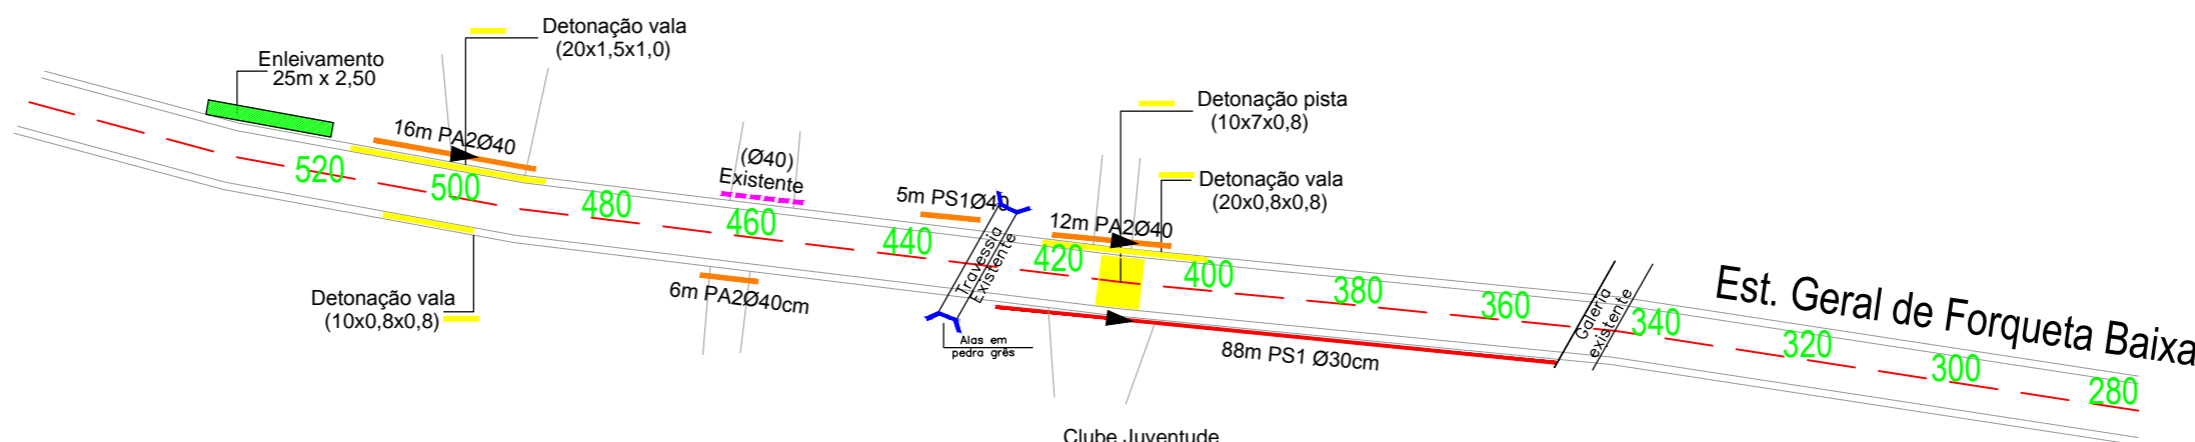

PLANTA BAIXA

ESCALA: 1 / 1000

LEGENDA DA PLANTA

- EIXO DA PISTA PROJETADA
- MEIO-FIO DE CONCRETO
- BORDO DA PISTA EXISTENTE
- POSTE DE ENERGIA ELÉTRICA
- ÁREA DE PAVIMENTAÇÃO

- PS1 Ø 30 mm
- PA1 Ø 40 mm
- REDE EXISTENTE
- ▶ SENTIDO DO ESCOAMENTO

LEGENDA DO PERFIL

- LINHA DO PERFIL DO PROJETO
- LINHA DO PERFIL DO TERRENO



PREFEITURA MUNICIPAL
ARROIO DO MEIO/RS

PREFEITO MUNICIPAL

ALDIR DE BONA
ENG. CIVIL - CREA RS 183518
RESPONSÁVEL TÉCNICO

DATA: ABR/2015

ÁREA TOTAL: 9.120,00 m²

ASSUNTO:
PAVIMENTAÇÃO ASFÁLTICA
PROJETO:
PROJETO DE DRENAGEM

LOCAL:
ESTRADA GERAL DE FORQUETA BAIXA

ESCALA:
1/1000

FOLHA:
11/32