



**PERFIL LONGITUDINAL**  
 ESCALA HORIZ.: 1 / 1000  
 ESCALA VERT.: 1 / 100

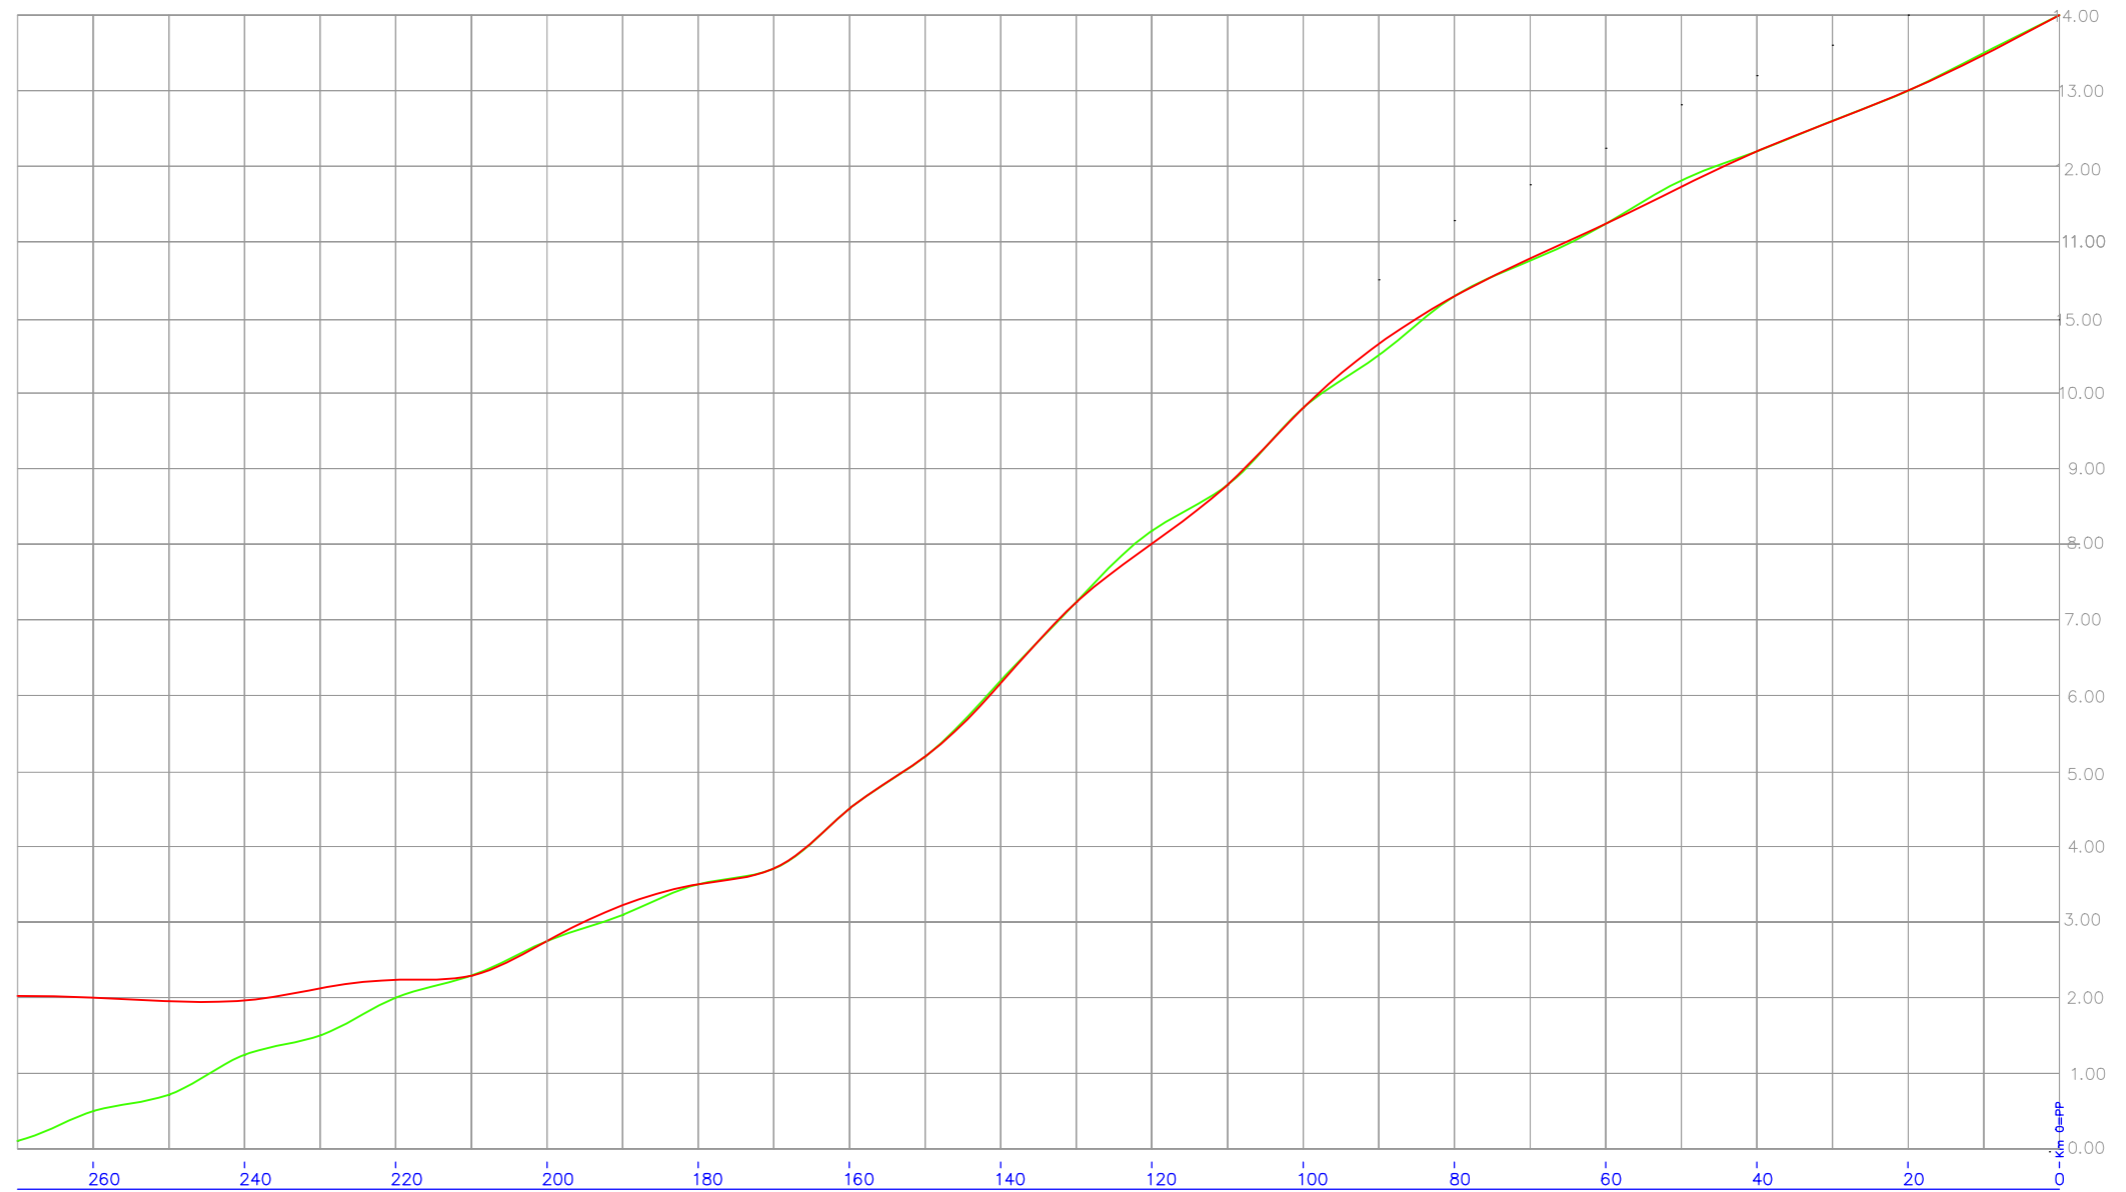

**PLANTA BAIXA**  
 ESCALA: 1 / 1000

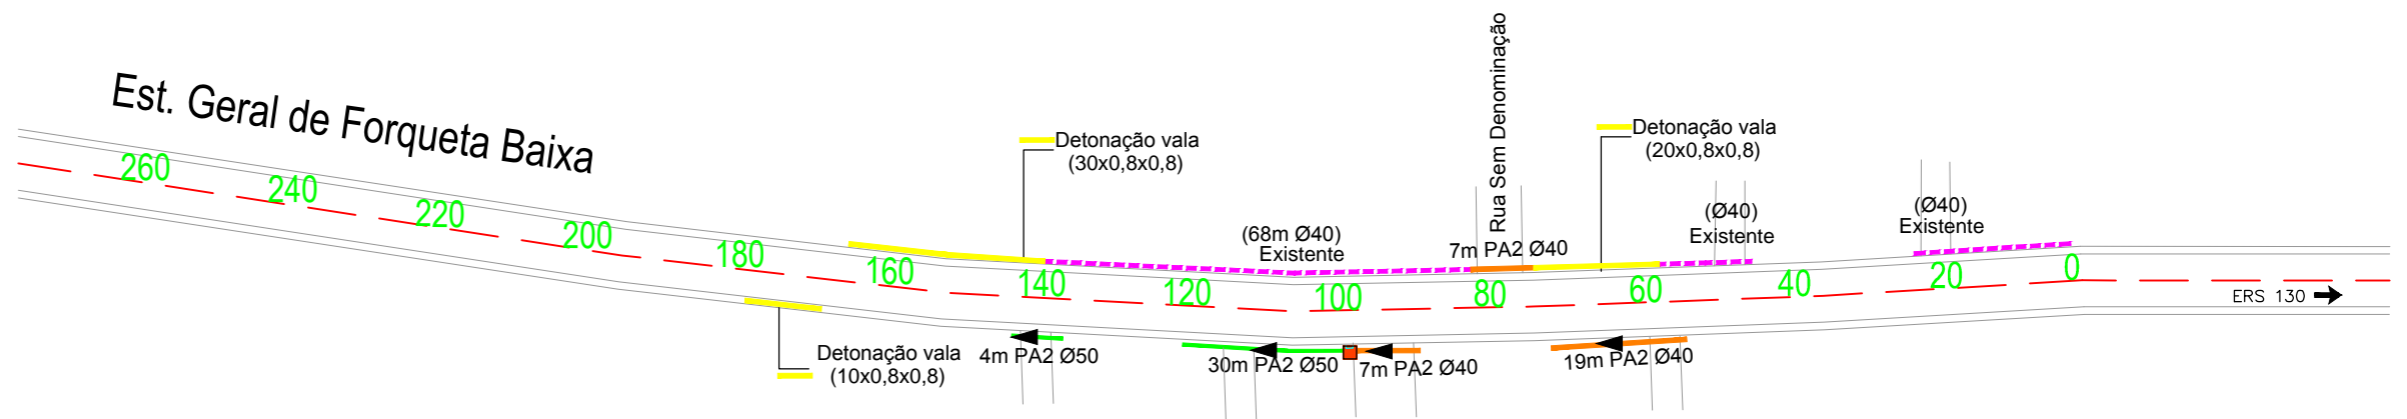

- LEGENDA DA PLANTA**
- EIXO DA PISTA PROJETADA
  - MEIO-FIO DE CONCRETO
  - BORDO DA PISTA EXISTENTE
  - P POSTE DE ENERGIA ELÉTRICA
  - ÁREA DE PAVIMENTAÇÃO

- PA1 Ø 50 mm
- PA1 Ø 40 mm
- REDE EXISTENTE
- CAIXA

- LEGENDA DO PERFIL**
- LINHA DO PERFIL DO PROJETO
  - LINHA DO PERFIL DO TERRENO



PREFEITURA MUNICIPAL  
 ARROIO DO MEIO/RS

PREFEITO MUNICIPAL: \_\_\_\_\_  
 ALDIR DE BONA  
 ENG. CIVIL - CREA RS 183518  
 RESPONSÁVEL TÉCNICO

DATA: ABR/2015      ÁREA TOTAL: 9.120,00 m<sup>2</sup>

ASSUNTO:  
 PAVIMENTAÇÃO ASFÁLTICA  
 PROJETO:  
 PROJETO DE DRENAGEM

LOCAL:  
 ESTRADA GERAL DE FORQUETA BAIXA

ESCALA:  
 1/1000

FOLHA:  
 10/32