



FACHADA

PLANTA BAIXA
PAVTO. SUPERIOR

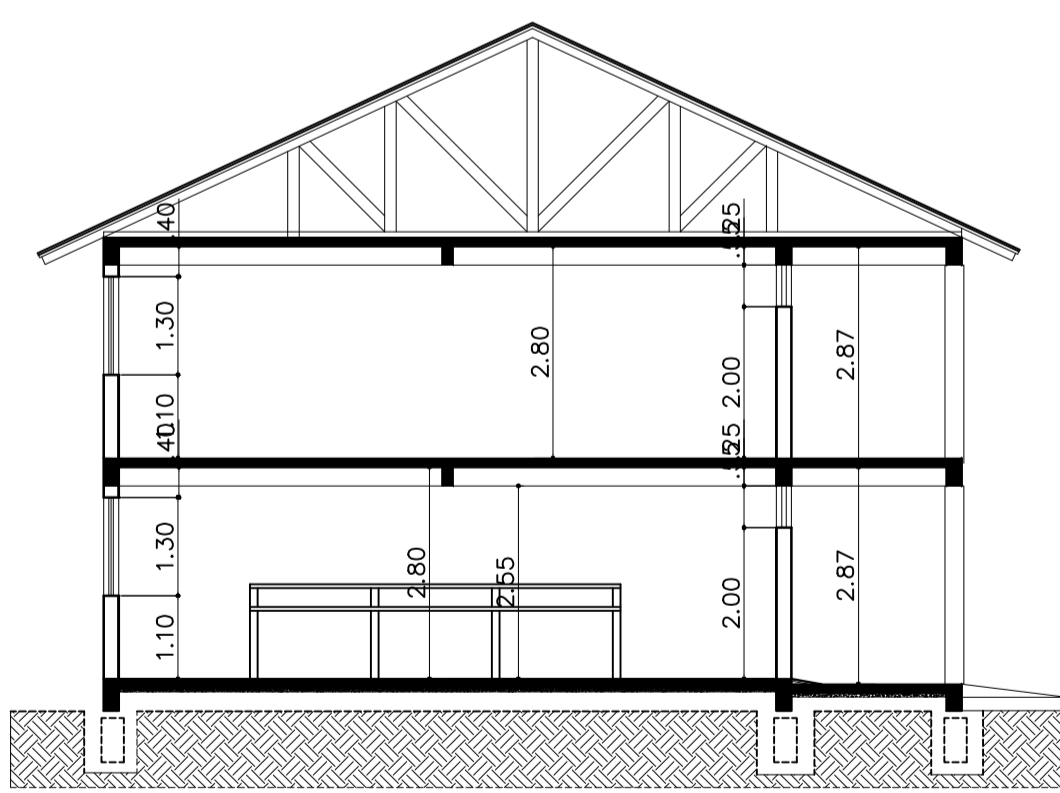

CORTE AB

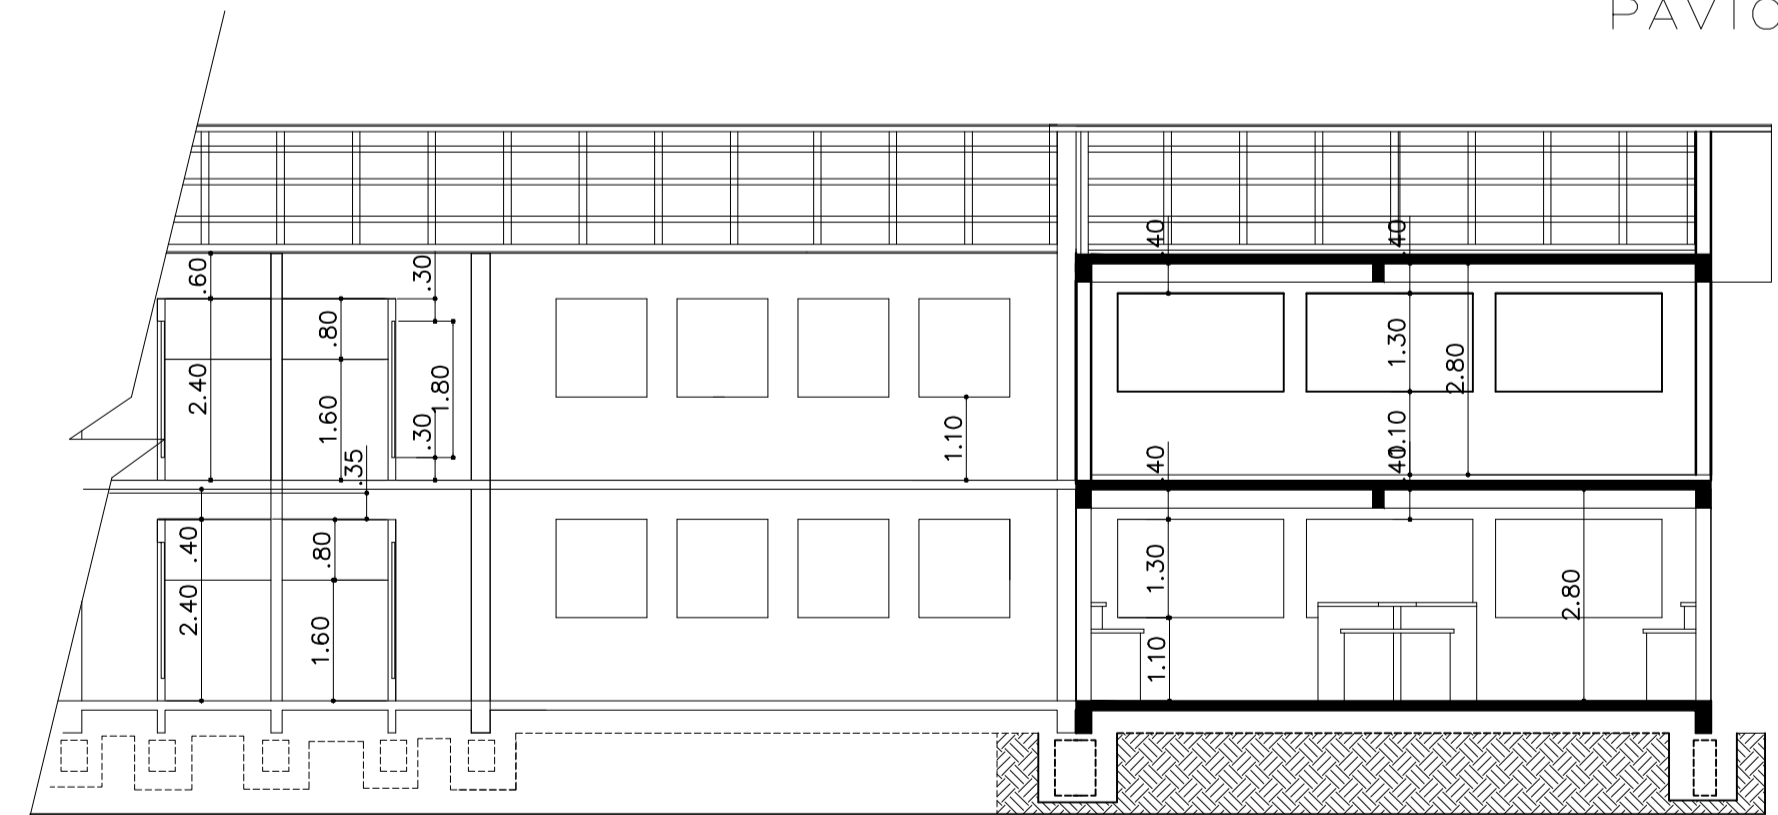

CORTE CD

	<p>PREFEITURA MUNICIPAL ARROIO DO MEIO / RS</p>	
	<p>ADMINISTRAÇÃO : 2013 - 2016</p>	
<p>RUA MONSENHOR JACOB SEGER - 186 - FONE 051-3716-1166 ARROIO DO MEIO - RS.</p>		
<p>Prancha: PLANTA BAIXA, CORTES, FACHADA</p>	<p>Responsável do Projeto: Pedro Luis da Silva Arquiteto CAU A57918-1</p>	<p>Data: Set/2015</p>
<p>Responsável da Execução:</p>	<p>Proprietário: Sidnei Eckert Prefeito Municipal CPF: 500.866.260-00</p>	<p>Escala: 1:100</p>
<p>Nome - Endereço: Escola João Beda Korbes Bairro Aimoré Município de Arroio do Meio/RS</p>	<p>Desenho: Patricia</p>	<p>Área à Construir 95,34m²</p>
		<p>Prancha: 02/04</p>