
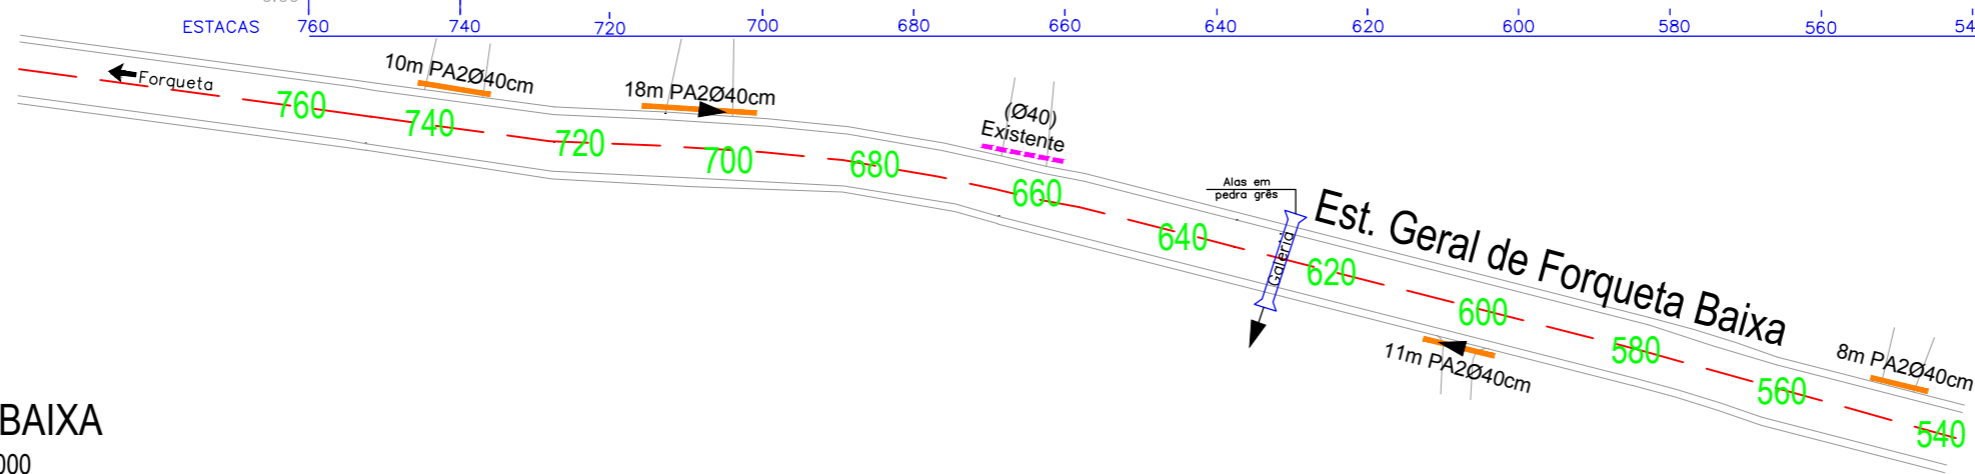


PERFIL LONGITUDINAL
 ESCALA HORIZ.: 1 / 1000
 ESCALA VERT.: 1 / 100

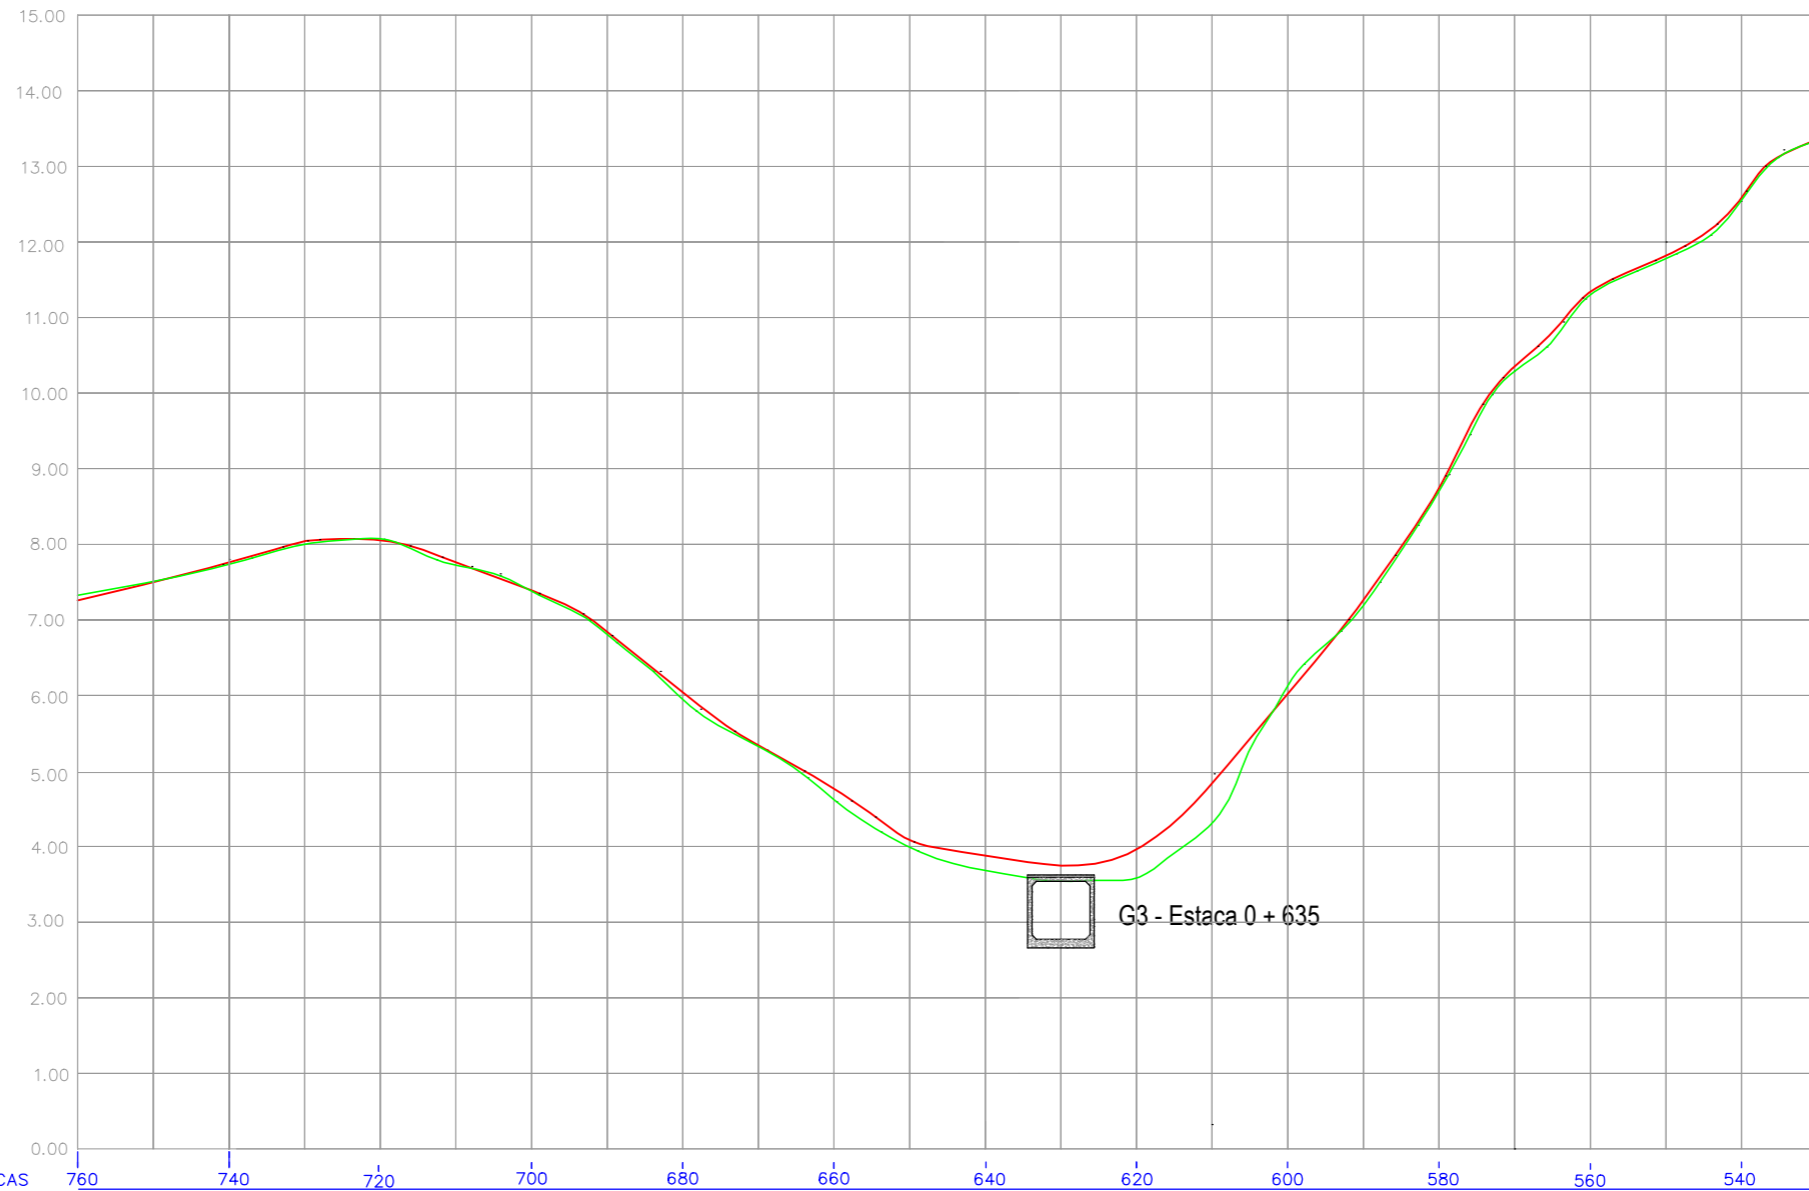

PLANTA BAIXA
 ESCALA: 1 / 1000

TOTAL - QUANTITATIVOS

Tipo	Dimensão(cm)	Quantidade (m)
PS1	30	88,00
PA2	40	119,00
PA2	50	34,00
CAIXA	80 x 80	1,00

LEGENDA DA PLANTA

- EIXO DA PISTA PROJETADA
- BORDO DA PISTA EXISTENTE
- ÁREA DE PAVIMENTAÇÃO
- CURVA DE NÍVEL (0.50m)
- PA1 Ø 40 mm
- REDE EXISTENTE

LEGENDA DO PERFIL

- LINHA DO PERFIL DO PROJETO
- LINHA DO PERFIL DO TERRENO



PREFEITURA MUNICIPAL
 ARROIO DO MEIO/RS

PREFEITO MUNICIPAL: _____
 ALDIR DE BONA
 ENG. CIVIL - CREA RS 183518
 RESPONSÁVEL TÉCNICO

DATA: ABR/2015

ÁREA TOTAL: 9.120,00 m²

ASSUNTO:
 PAVIMENTAÇÃO ASFÁLTICA
 PROJETO:
 PROJETO DE PAVIMENTAÇÃO

LOCAL:
 ESTRADA GERAL DE FORQUETA BAIXA

ESCALA:
 1/1000

FOLHA:
 12/32