



PERFIL LONGITUDINAL

ESCALA HORIZ.: 1 / 1000
ESCALA VERT.: 1 / 100

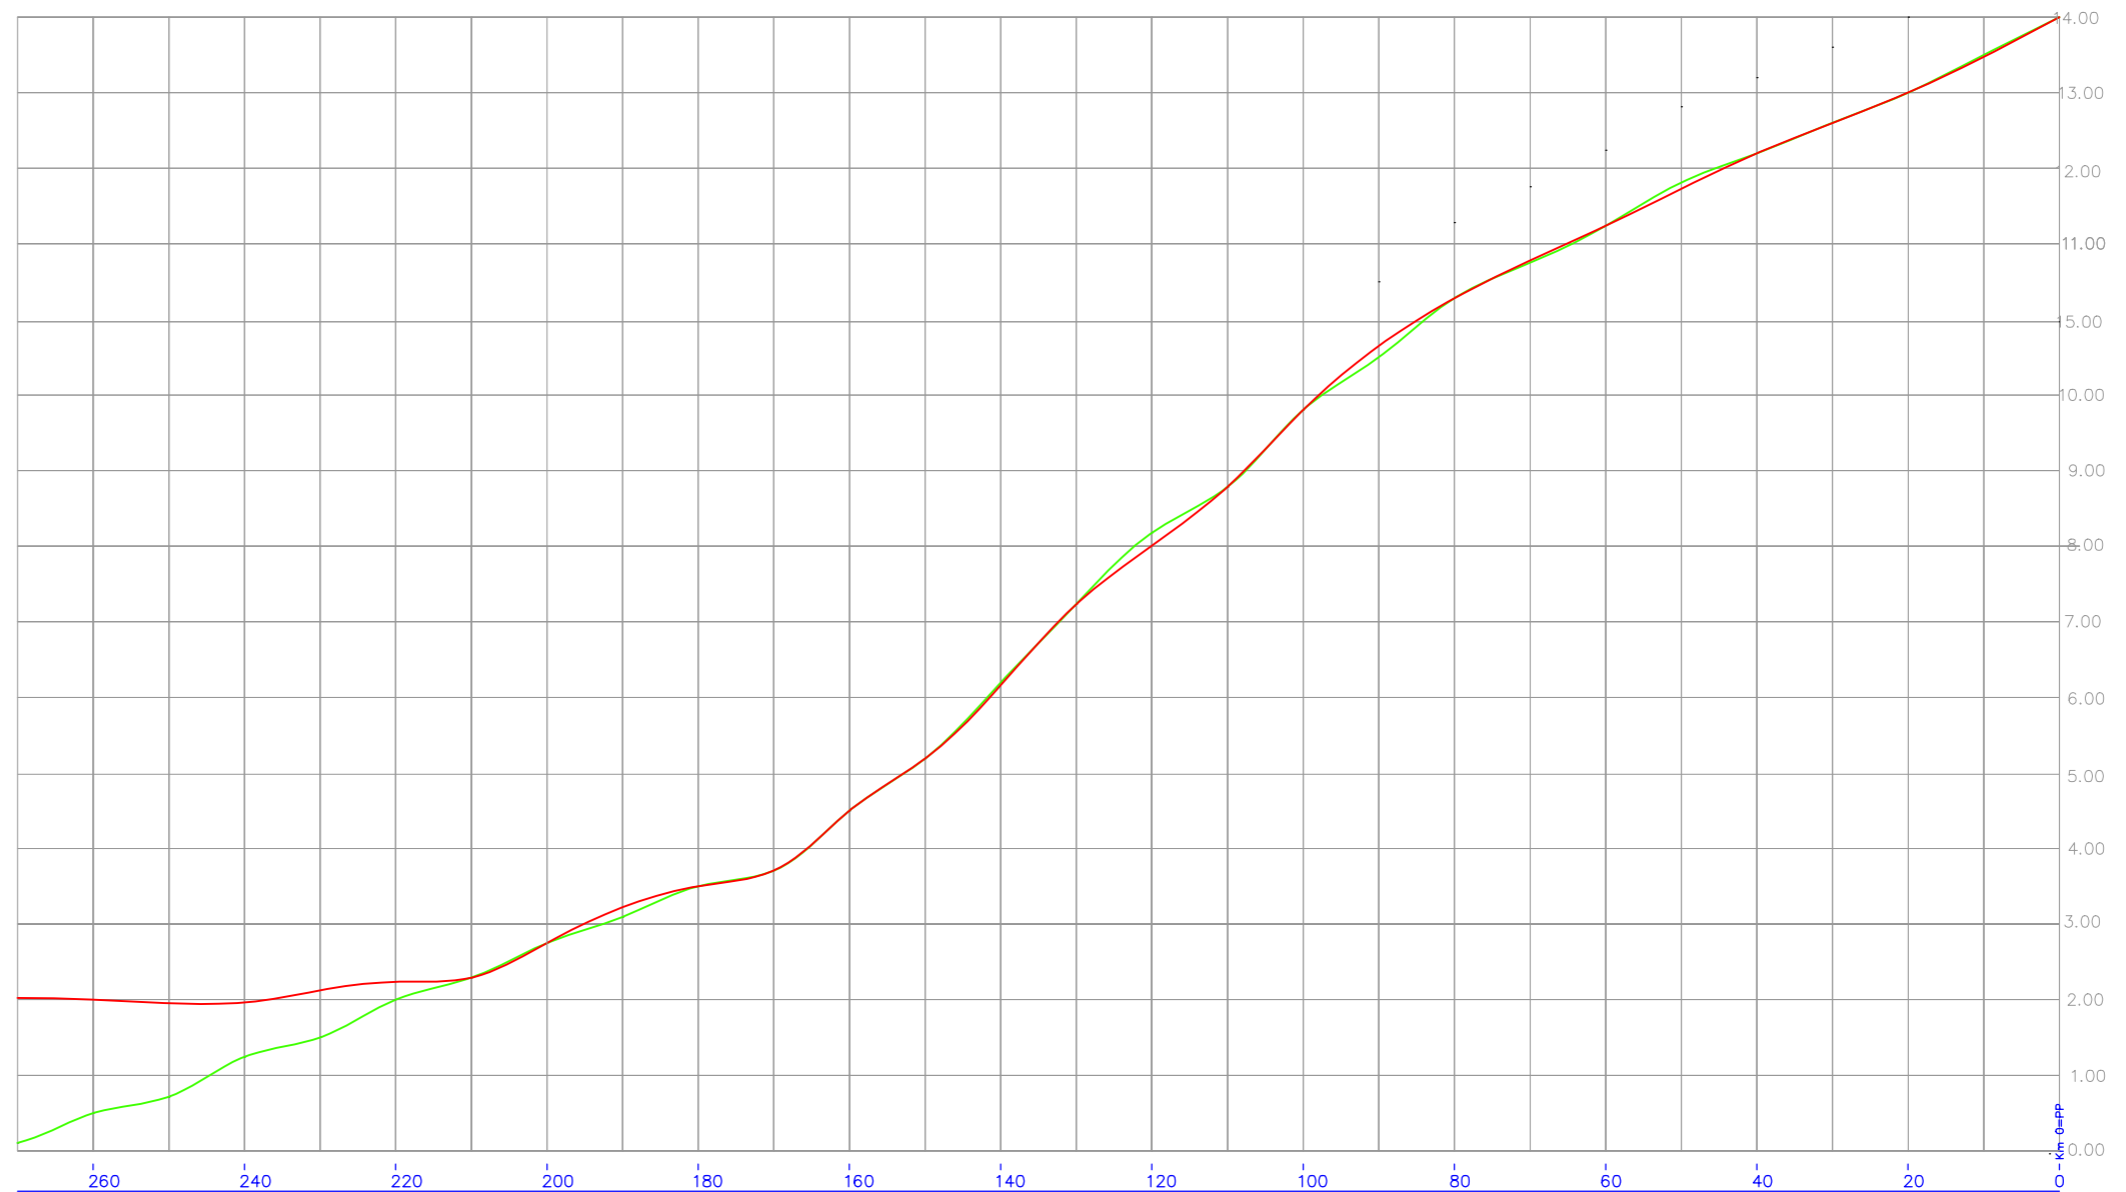

PLANTA BAIXA

ESCALA: 1 / 1000

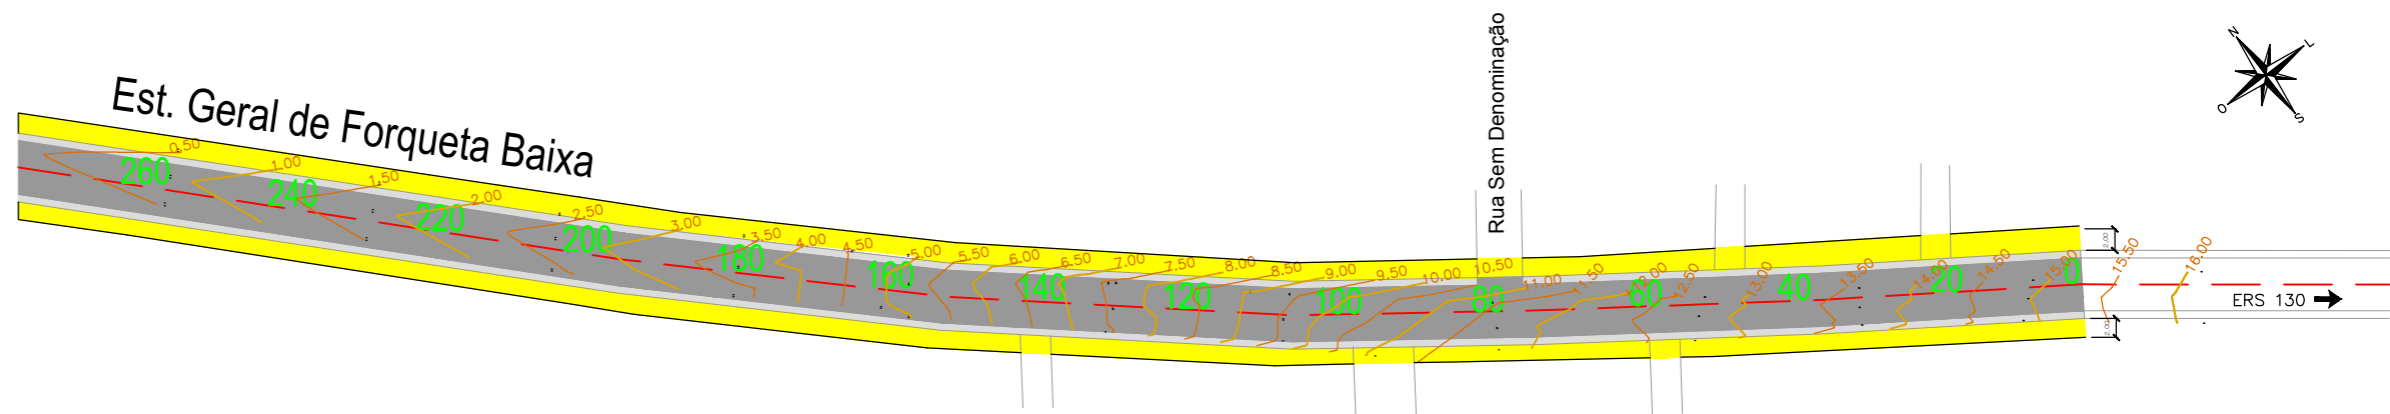

LEGENDA DA PLANTA

- EIXO DA PISTA PROJETADA
- BORDO DA PISTA EXISTENTE
- ÁREA DE PAVIMENTAÇÃO
- CURVA DE NÍVEL (0.50m)
- ÁREA DE INTERVENÇÃO (VALAS)

LEGENDA DO PERFIL

- LINHA DO PERFIL DO PROJETO
- LINHA DO PERFIL DO TERRENO



PREFEITURA MUNICIPAL
ARROIO DO MEIO/RS

PREFEITO MUNICIPAL

ALDIR DE BONA
ENG. CIVIL – CREA RS 183518
RESPONSÁVEL TÉCNICO

DATA: ABR/2015

ÁREA TOTAL: 9.120,00 m²

ASSUNTO:
PAVIMENTAÇÃO ASFÁLTICA
PROJETO:
PROJETO DE PAVIMENTAÇÃO

LOCAL:
ESTRADA GERAL DE FORQUETA BAIXA

ESCALA:
1/1000

FOLHA:
03/32