


FACHADA FRONTAL

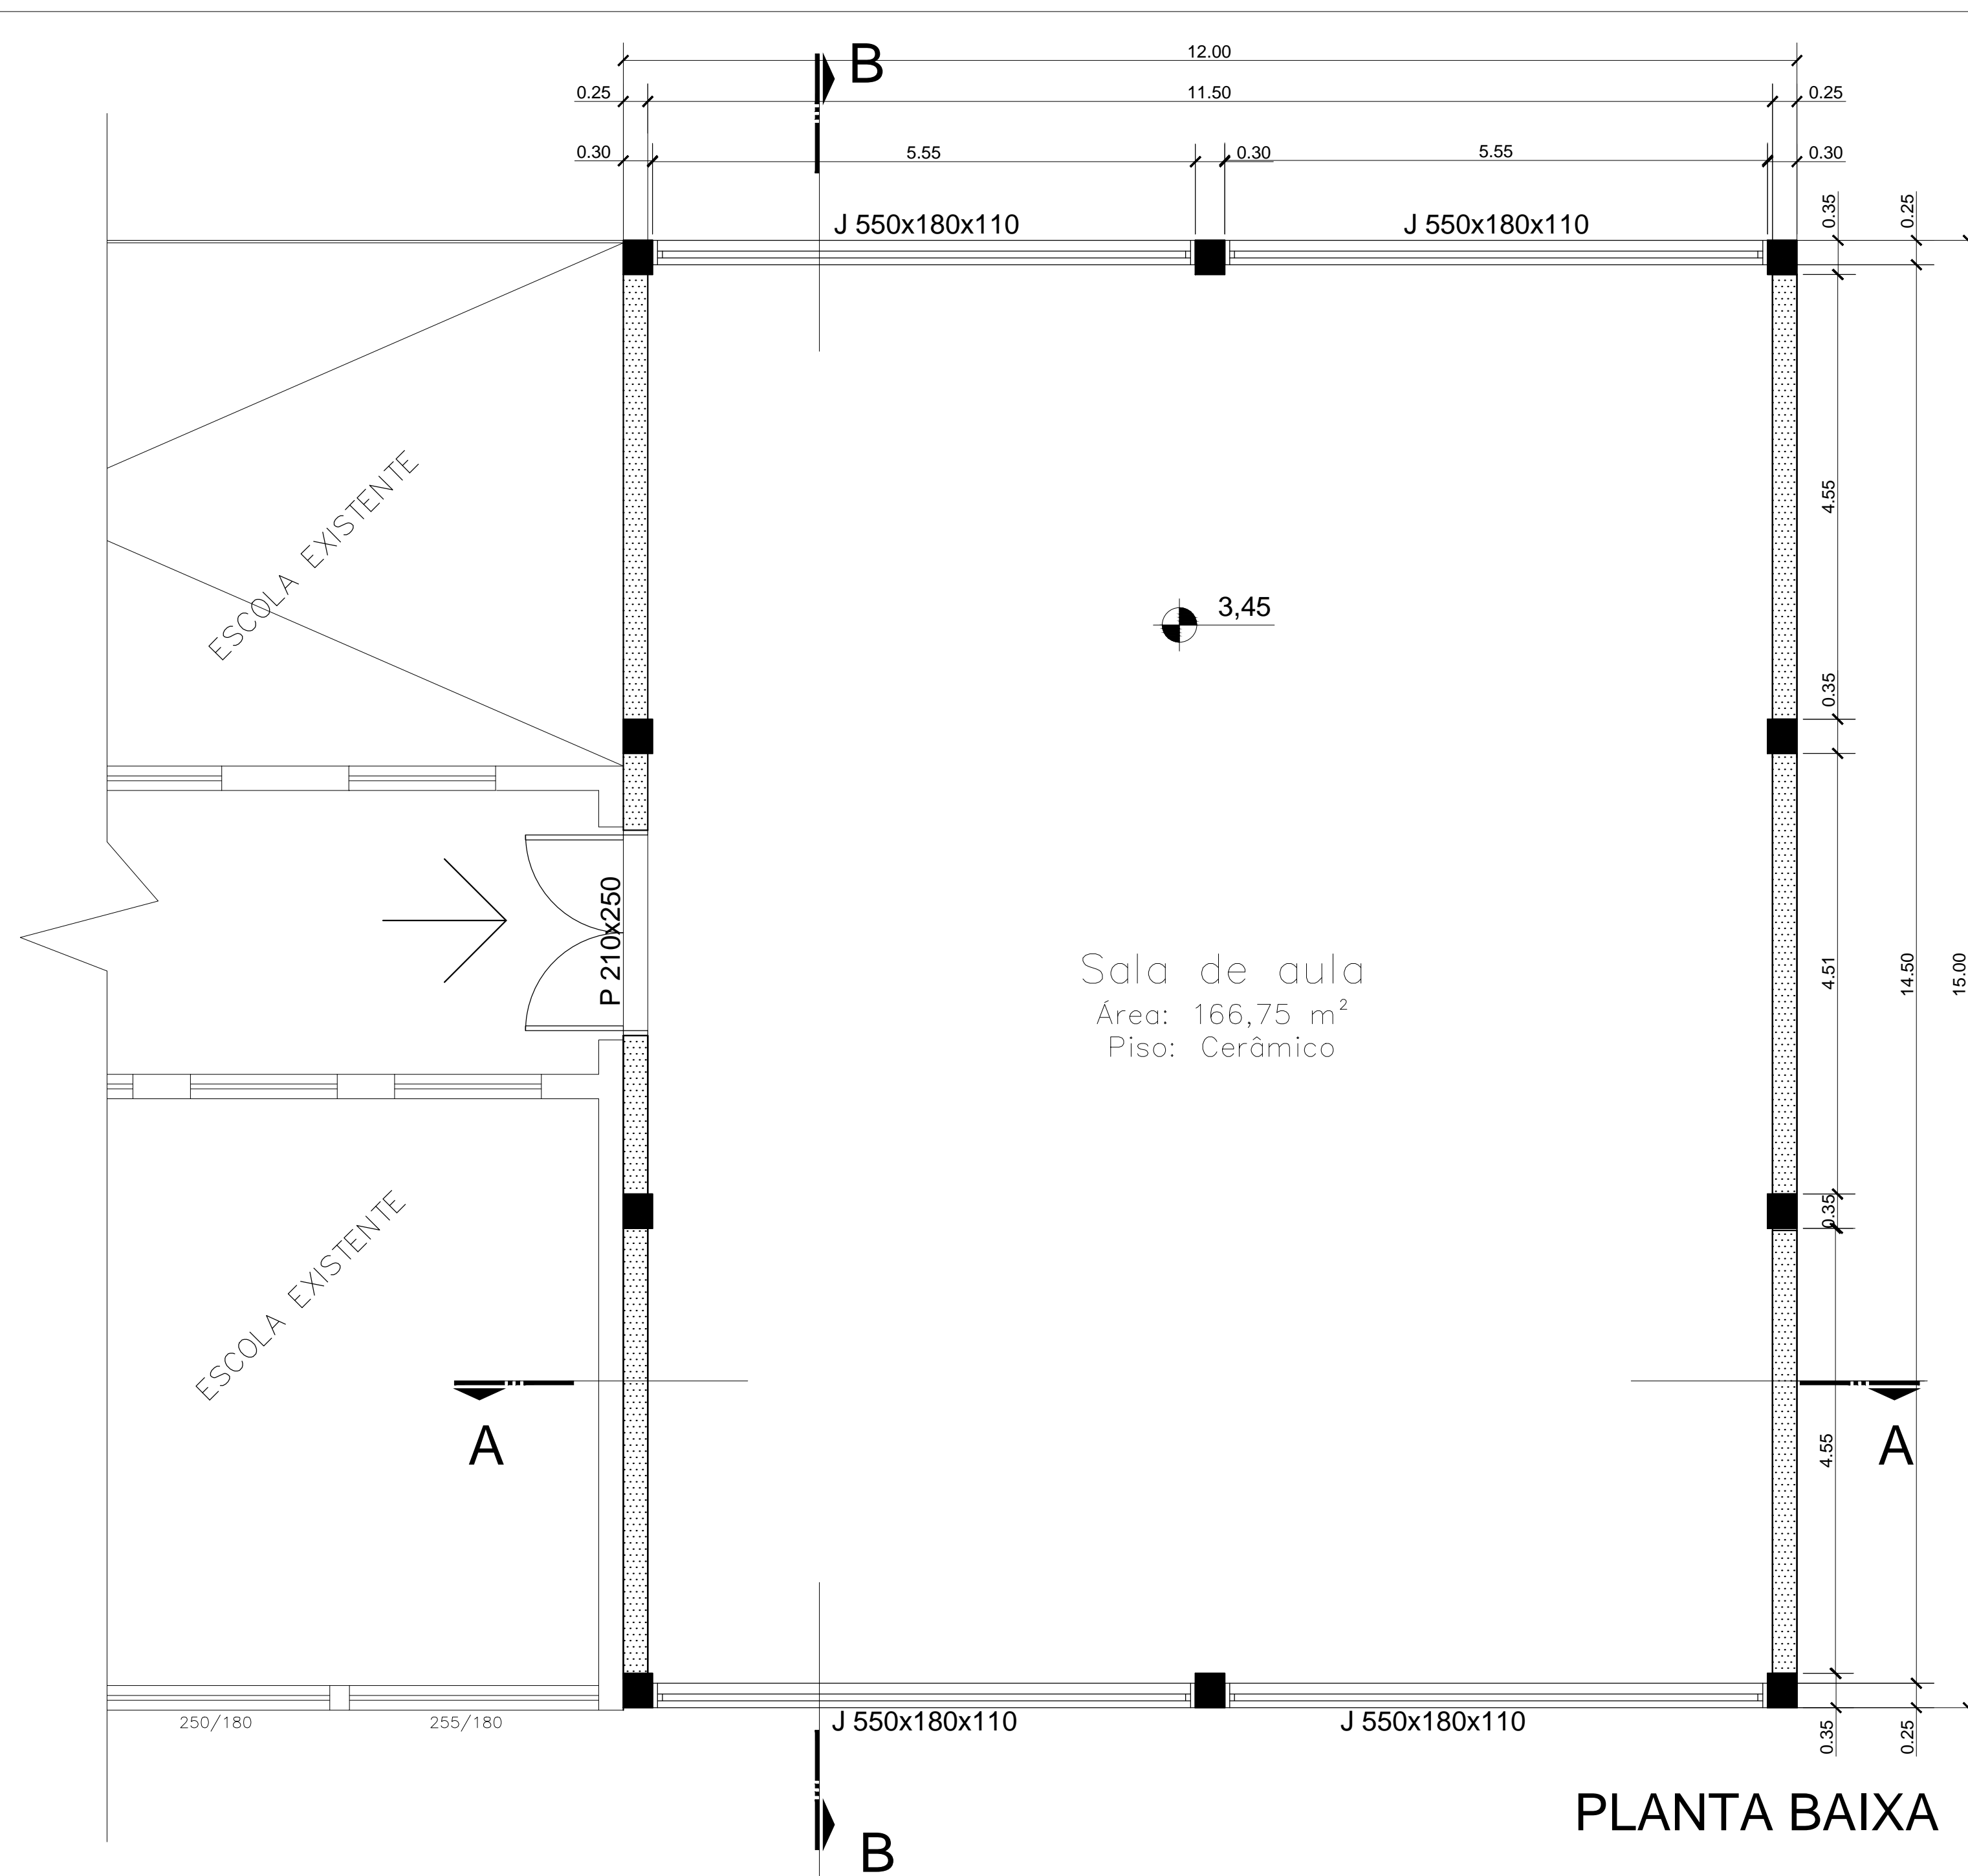

PLANTA BAIXA

		PREFEITURA MUNICIPAL ARROIO DO MEIO / RS.	
		ADMINISTRAÇÃO : 2013 – 2016	
RUA MONSENHOR JACOB SEGER – 186 – FONE 051-3716-1166 ARROIO DO MEIO – RS.			
Prancha: Planta Baixa e Fachada Frontal	Responsável do Projeto:	Proprietária:	Data: Mai/2016
Responsável da Execução:	Nome – Endereço: EMEF Princesa Isabel Bairro Rui Barbosa Arroio do Meio/RS		Escala: 1:50 Área: 166,75m ²
		Desenho: Patrícia	Prancha: 02