





PERFIL LONGITUDINAL

ESCALA HORIZ.: 1 / 1000
 ESCALA VERT.: 1 / 100

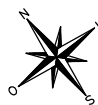

PLANTA BAIXA

ESCALA: 1 / 1000

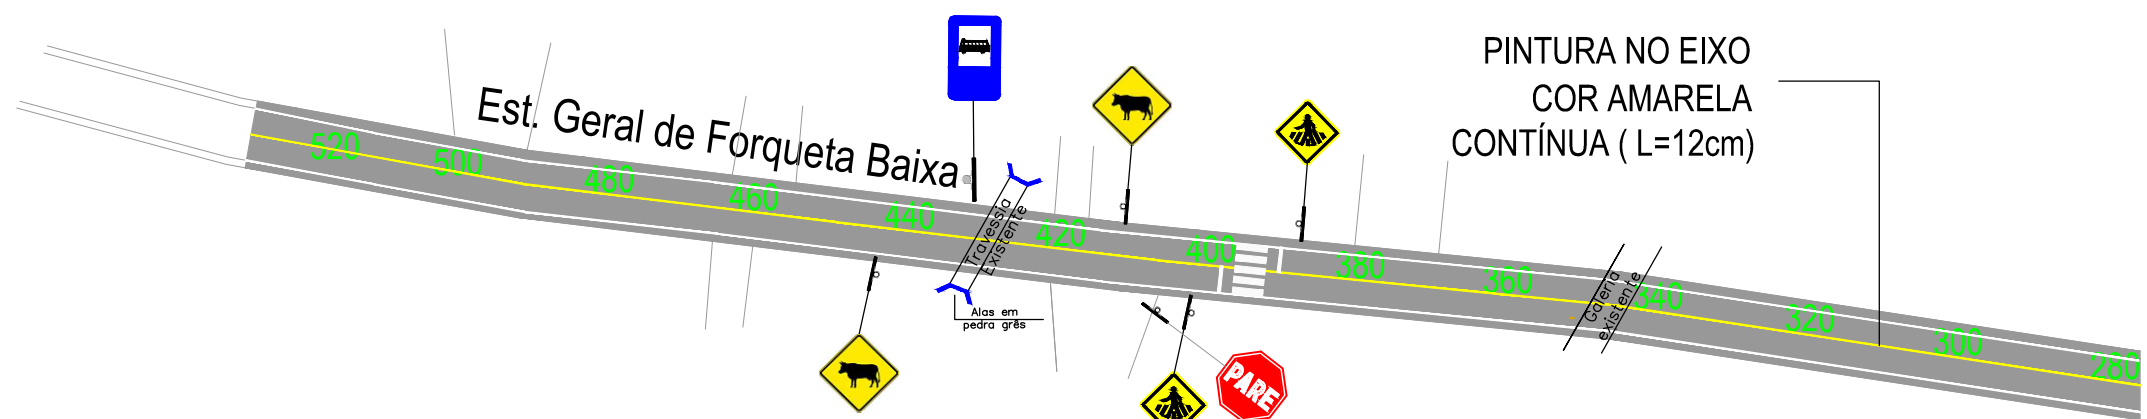

LEGENDA DA PLANTA

- EIXO DA PISTA PROJETADA
- MEIO-FIO DE CONCRETO
- BORDO DA PISTA EXISTENTE
- CONV. DE TALUDE
- P POSTE DE ENERGIA ELÉTRICA
- ÁREA DE PAVIMENTAÇÃO

LEGENDA DO PERFIL

- LINHA DO PERFIL DO PROJETO
- LINHA DO PERFIL DO TERRENO



PREFEITURA MUNICIPAL
 ARROIO DO MEIO/RS

PREFEITO MUNICIPAL

ALDIR DE BONA
 ENG. CIVIL – CREA RS 183518
 RESPONSÁVEL TÉCNICO

DATA: ABR/2015

ÁREA TOTAL: 9.120,00 m²

ASSUNTO: PAVIMENTAÇÃO ASFÁLTICA
 PROJETO: PROJETO DE SINALIZAÇÃO

LOCAL: ESTRADA GERAL DE FORQUETA BAIXA

ESCALA: 1/1000

FOLHA: 19/32