




**PERFIL LONGITUDINAL**  
 ESCALA HORIZ.: 1 / 1000  
 ESCALA VERT.: 1 / 100

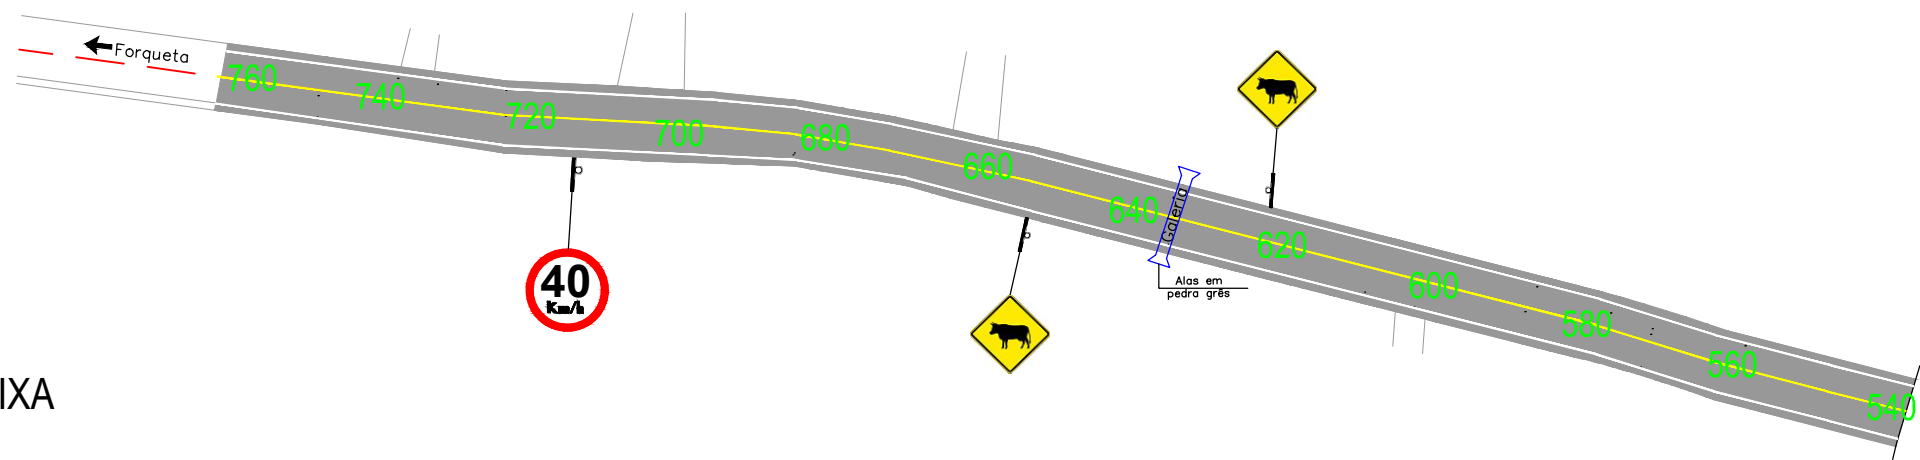

**PLANTA BAIXA**  
 ESCALA: 1 / 1000



**LEGENDA DA PLANTA**

- EIXO DA PISTA PROJETADA
- BORDO DA PISTA EXISTENTE
- ÁREA DE PAVIMENTAÇÃO
- CURVA DE NÍVEL (0.50m)
- ÁREA DE INTERVENÇÃO (VALAS)

**LEGENDA DO PERFIL**

- LINHA DO PERFIL DO PROJETO
- LINHA DO PERFIL DO TERRENO



PREFEITURA MUNICIPAL  
 ARROIO DO MEIO/RS

ASSUNTO:  
 PAVIMENTAÇÃO ASFÁLTICA  
 PROJETO:  
 PROJETO DE SINALIZAÇÃO

LOCAL:  
 ESTRADA GERAL DE FORQUETA BAIXA

PREFEITO MUNICIPAL

ALDIR DE BONA  
 ENG. CIVIL - CREA RS 183518  
 RESPONSÁVEL TÉCNICO

ESCALA:  
 1/1000

FOLHA:  
 20/32

DATA:  
 ABR/2015

ÁREA TOTAL:  
 9.120,00 m<sup>2</sup>