


Nº FURO	LOCALIZAÇÃO
F5	À 3,50m do eixo da estrada, próximo à estaca 320.
F6	À 3,00m do eixo da estrada, próximo à estaca 340.
F7	Eixo da estrada, entre as estacas 400 e 420.
F8	Eixo da estrada, próximo à estaca 500.
F9	À 2,00m do eixo da estrada, próximo à estaca 530.

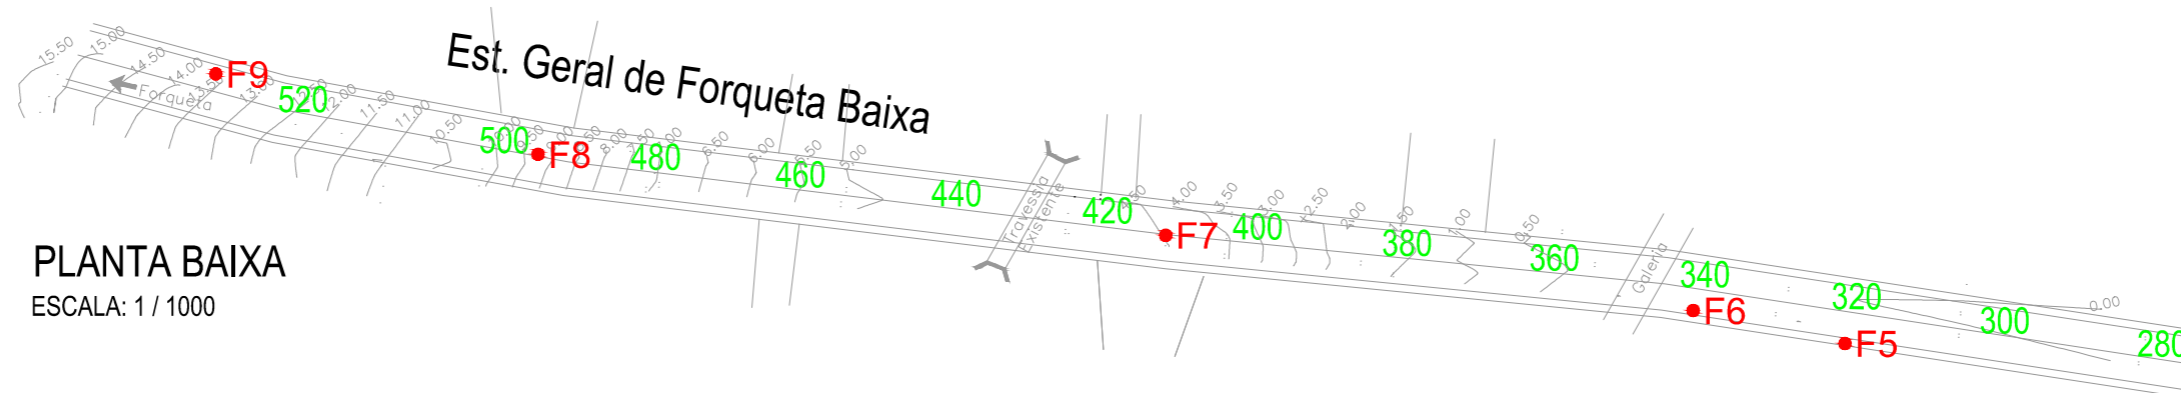

PLANTA BAIXA  
ESCALA: 1 / 1000

- LEGENDA DA PLANTA
- EIXO DA PISTA PROJETADA
  - MEIO-FIO DE CONCRETO
  - BORDO DA PISTA EXISTENTE
  - LOCAL E NÚMERO DO FURO DE SONDAGEM
  - ÁREA DE PAVIMENTAÇÃO
  - CURVA DE NÍVEL (0.50m)

- LEGENDA DO PERFIL
- LINHA DO PERFIL DO PROJETO
  - LINHA DO PERFIL DO TERRENO



PREFEITURA MUNICIPAL  
ARROIO DO MEIO/RS

PREFEITO MUNICIPAL

ALDIR DE BONA  
ENG. CIVIL – CREA RS 183518  
RESPONSÁVEL TÉCNICO

DATA:  
ABR/2015

ÁREA TOTAL:  
9.120,00 m<sup>2</sup>

ASSUNTO:  
PAVIMENTAÇÃO ASFÁLTICA  
PROJETO:  
PLANTA DE SONDAGEM

LOCAL:  
ESTRADA GERAL DE FORQUETA BAIXA

ESCALA:  
1/1000

FOLHA:  
23/32