



### PERFIL LONGITUDINAL

ESCALA HORIZ.: 1 / 1000  
ESCALA VERT.: 1 / 100

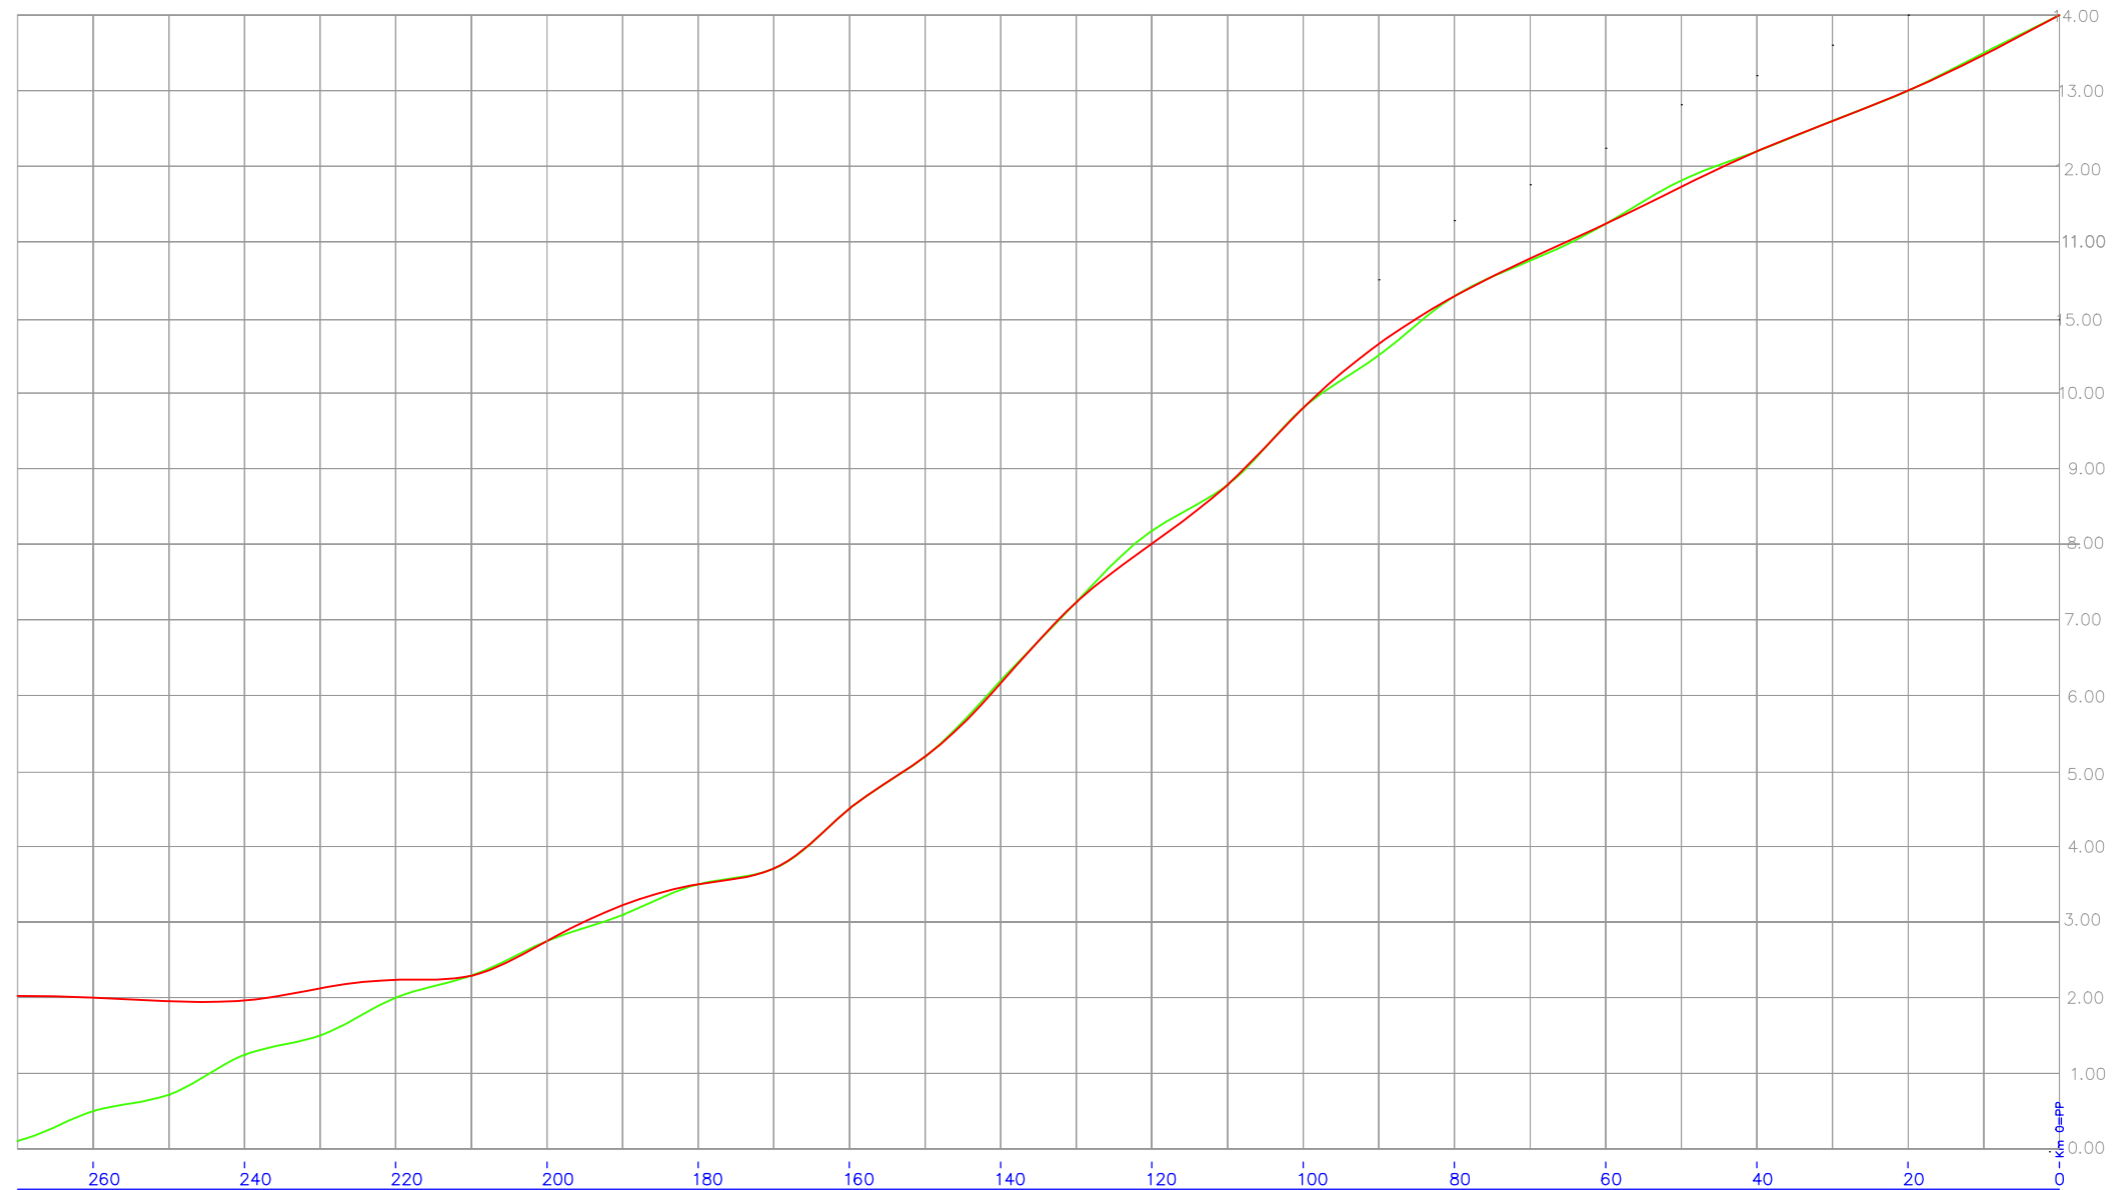

### PLANTA BAIXA

ESCALA: 1 / 1000

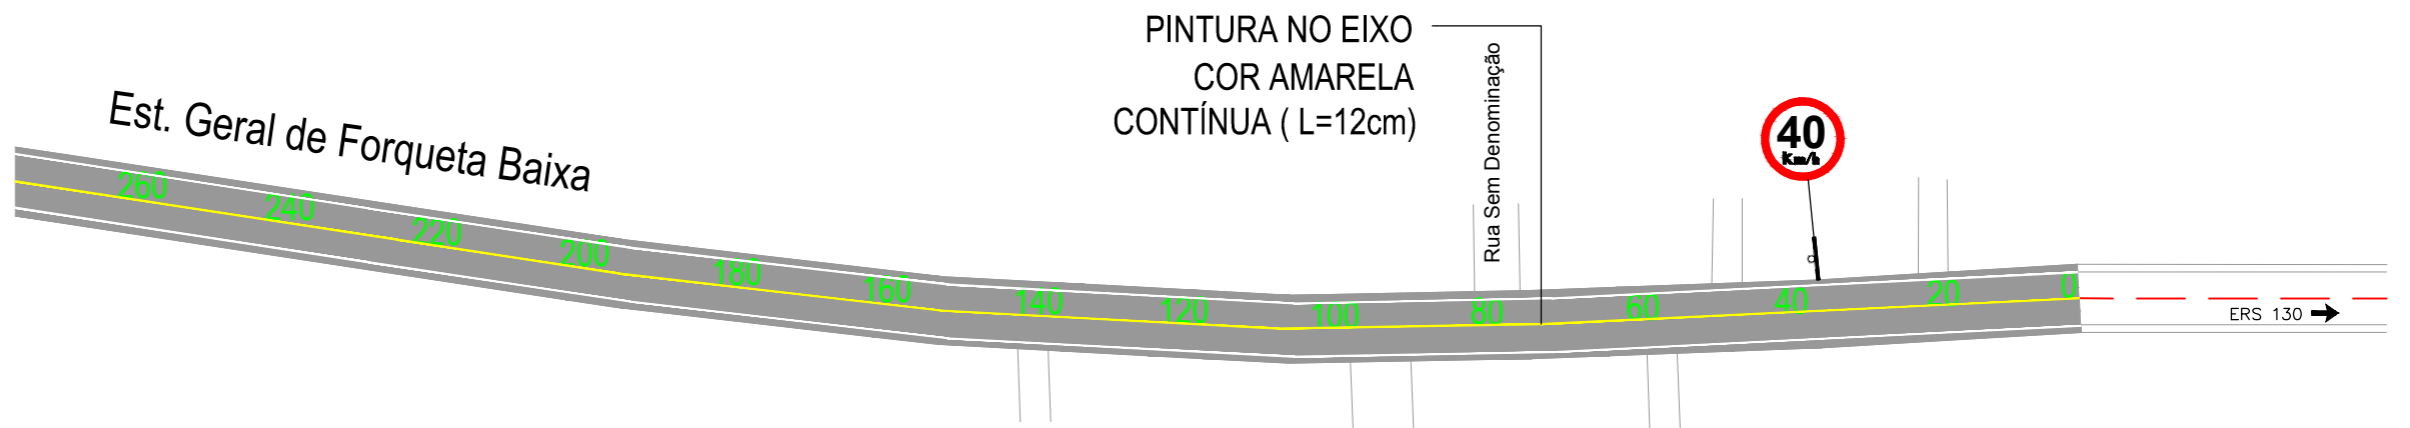

#### LEGENDA DA PLANTA

- EIXO DA PISTA PROJETADA
- MEIO-FIO DE CONCRETO
- BORDO DA PISTA EXISTENTE
- CONV. DE TALUDE
- P POSTE DE ENERGIA ELÉTRICA
- ÁREA DE PAVIMENTAÇÃO

#### LEGENDA DO PERFIL

- LINHA DO PERFIL DO PROJETO
- LINHA DO PERFIL DO TERRENO



PREFEITURA MUNICIPAL  
ARROIO DO MEIO/RS

DATA: ABR/2015

ÁREA TOTAL: 9.120,00 m<sup>2</sup>

PREFEITO MUNICIPAL

ALDIR DE BONA  
ENG. CIVIL – CREA RS 183518  
RESPONSÁVEL TÉCNICO

ASSUNTO:  
PAVIMENTAÇÃO ASFÁLTICA  
PROJETO:  
PROJETO DE SINALIZAÇÃO

LOCAL:  
ESTRADA GERAL DE FORQUETA BAIXA

ESCALA:  
1/1000

FOLHA:  
18/32