


QUADRA - 05  
 LOTE - 01  
 SUB-LOTES - 1 E 2

RUA VISCONDE DO RIO BRANCO

RUA MONSENHOR JACOB SEGER

**SITUAÇÃO E LOCALIZAÇÃO**  
 Escala 1/250

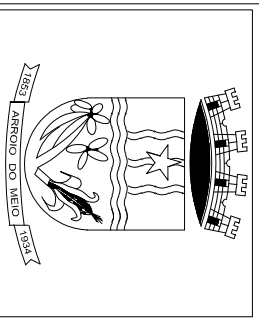


**PREFEITURA MUNICIPAL**  
**ARROIO DO MEIO / RS**  
 ADMINISTRAÇÃO :  
 2021 – 2024  
 RUA MONSENHOR JACOB SEGER | 186 | FONE 051 3716-1166  
 ARROIO DO MEIO | RS

ASSUNTO: REFORMA – SALA DE CINEMA

Prefeito Municipal DANILLO JOSÉ BRUXEL  
 Responsável Técnico ARQ. CRISTIANE LAVALL  
 CAU A107.084-3

ENDEREÇO:  
 RUA VISCONDE DO RIO BRANCO 604  
 CENTRO – ARROIO DO MEIO

PRANCHA:	DATA:	AREA:	ESCALA:	FOLHA:
SITUAÇÃO E LOCALIZAÇÃO	10/2023	191,40 m <sup>2</sup>	1/75	01/05

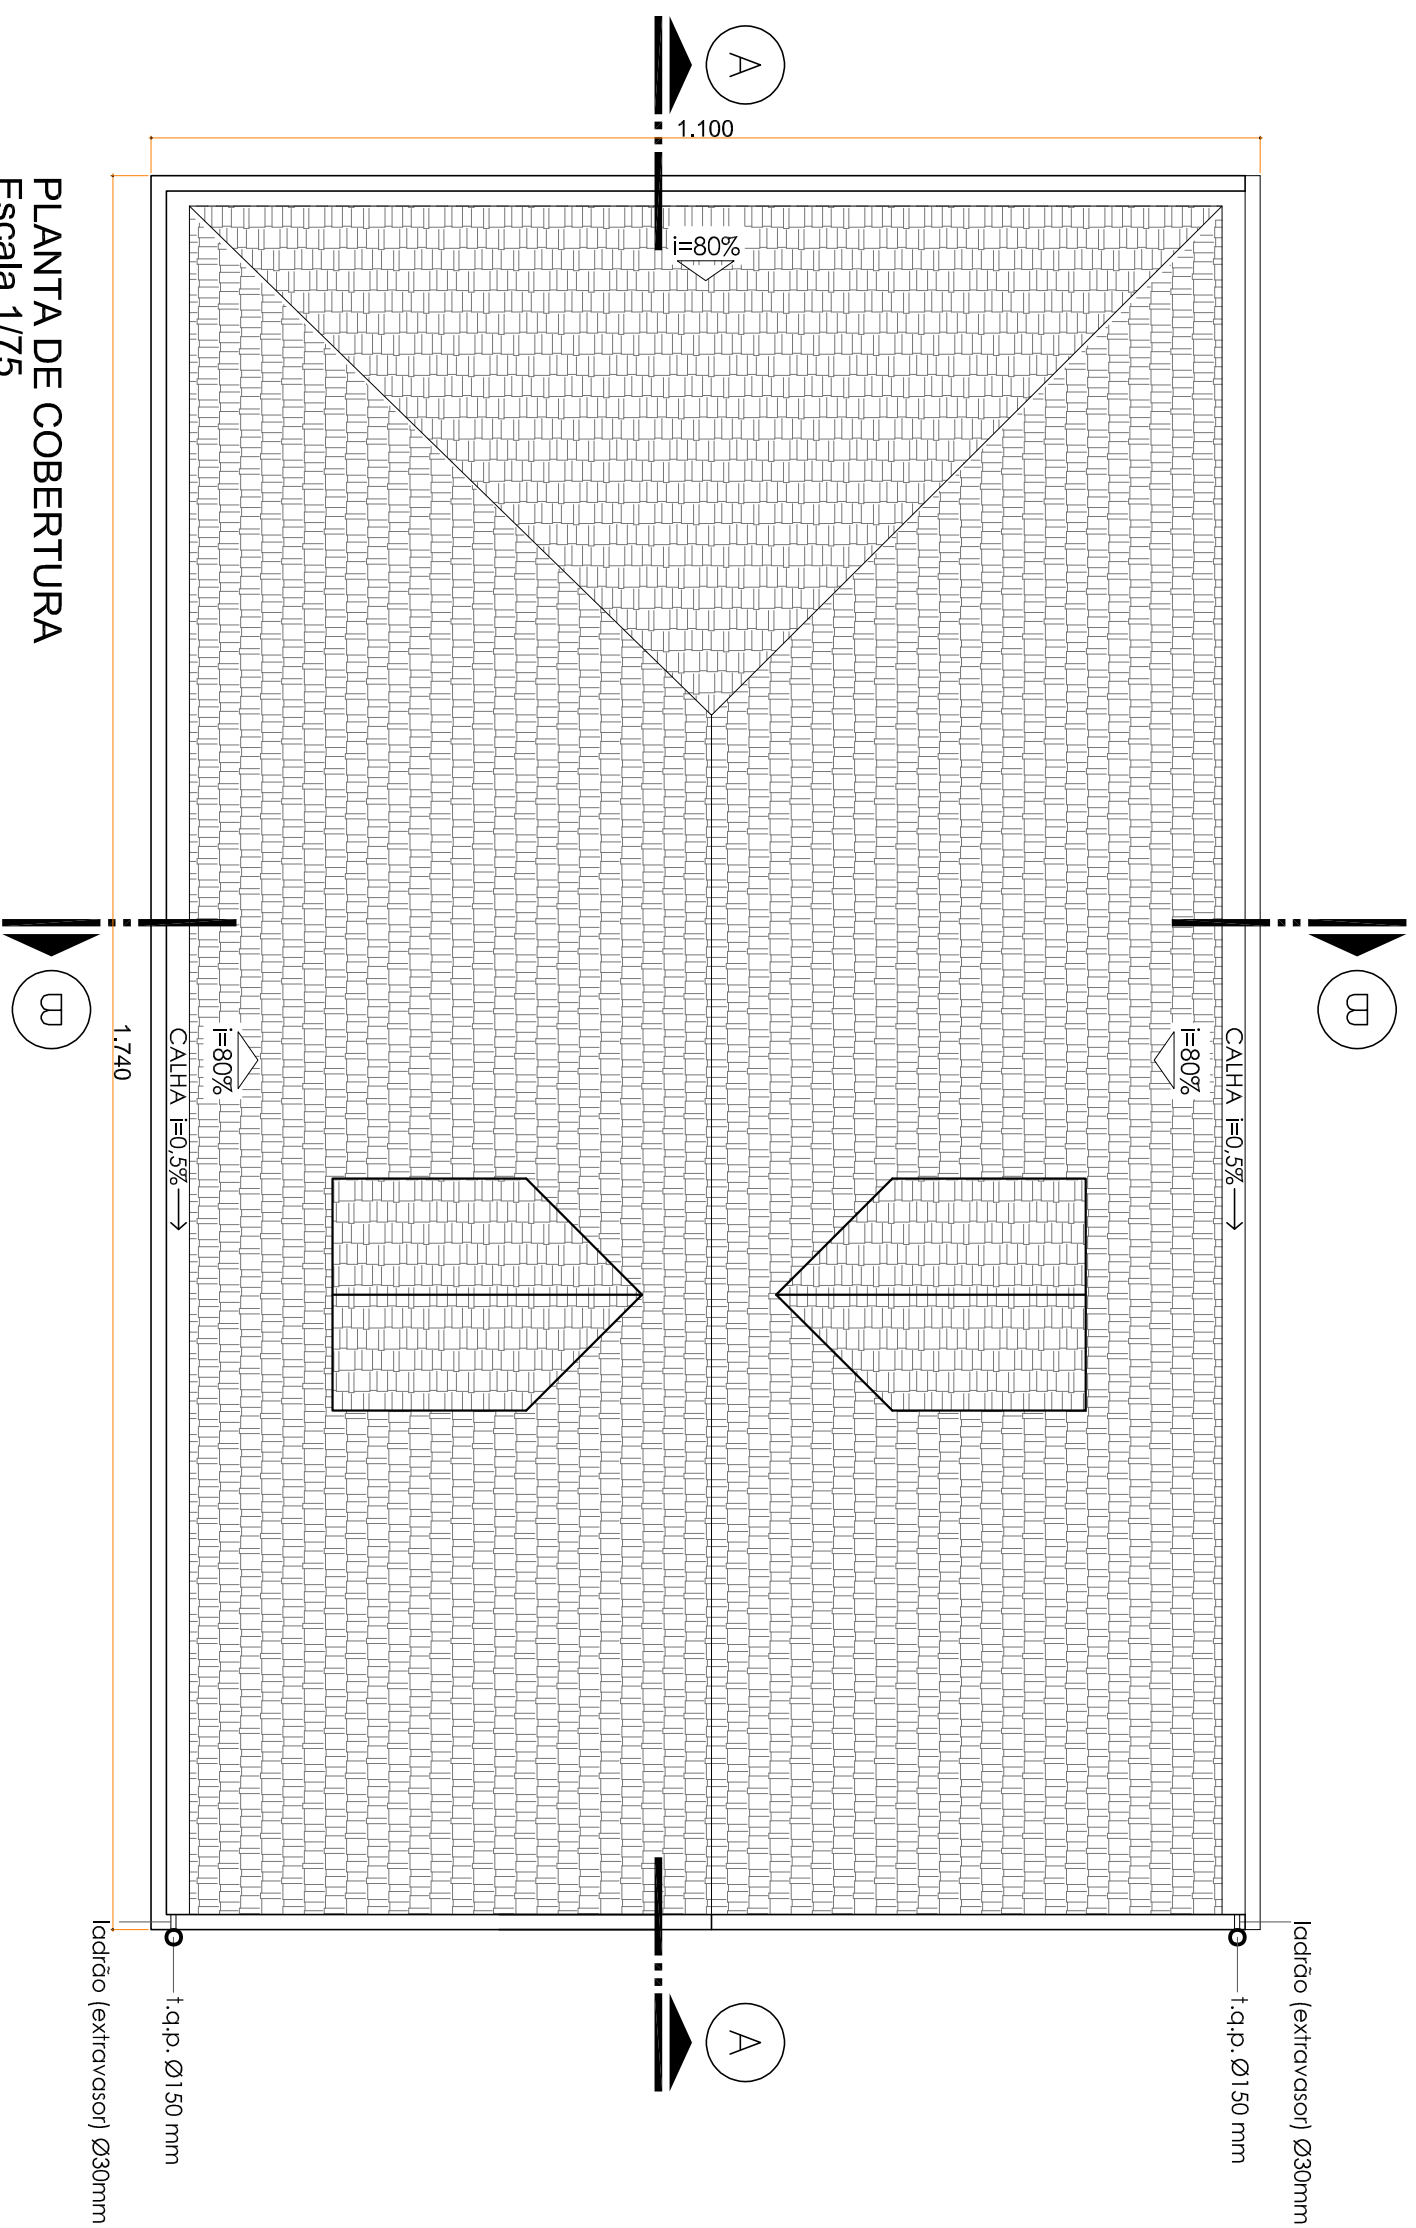


**PLANTA DE COBERTURA**  
**Escala 1/75**  
**A= 191,40m<sup>2</sup>**

	<p><b>PREFEITURA MUNICIPAL</b>  <b>ARROIO DO MEIO / RS</b></p> <p>ADMINISTRAÇÃO :  <b>2021 – 2024</b></p> <p>RUA MONSENHOR JACOB SEGER   186   FONE 051 3716-1166          ARROIO DO MEIO   RS</p>
--	--

<p>ASSUNTO: REFORMA – SALA DE CINEMA</p>	
<p>Prefeito Municipal  <b>DANILO JOSÉ BRUXEL</b></p>	<p>Responsável Técnico  <b>ARO. CRISTIANE LAVALL</b>          CAU A107.084-3</p>
<p>ENDEREÇO:          RUA VISCONDE DO RIO BRANCO 604          CENTRO – ARROIO DO MEIO</p>	

<p>PRANCHA:          PLANTA DE COBERTURA</p>	<p>DATA:          10/2023</p>	<p>AREA:          191,40 m<sup>2</sup></p>	<p>ESCALA:          1/75</p>	<p>FOLHA:          02/05</p>
--	-----------------------------------	--	----------------------------------	----------------------------------

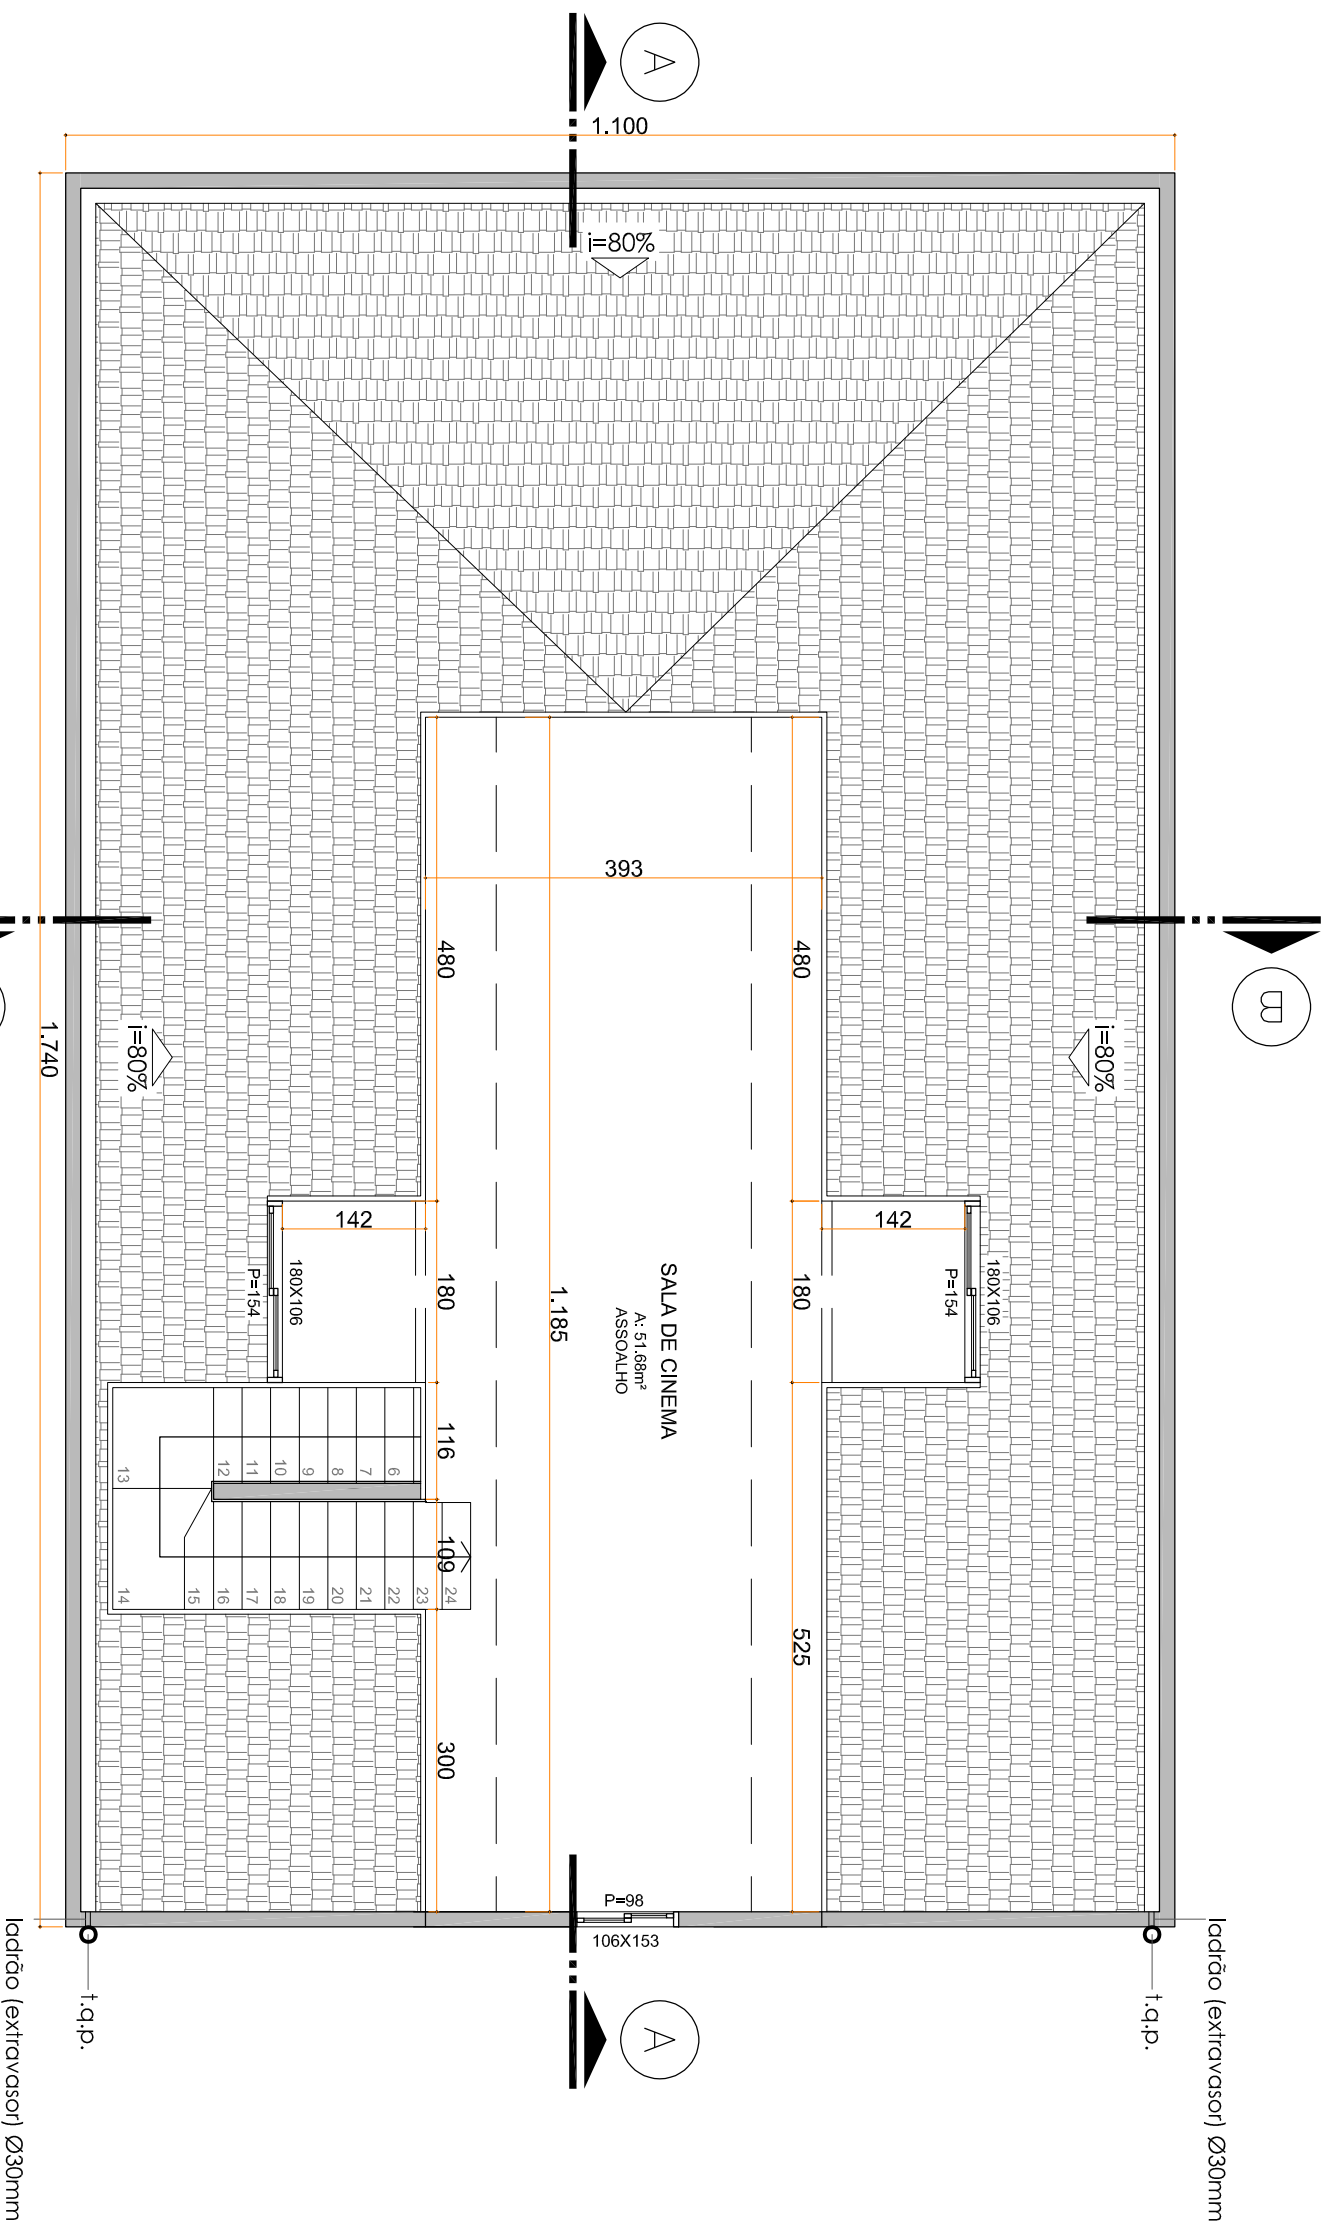

**PLANTA BAIXA - sala de cinema**  
 Escala 1/75  
 A = 191,40m<sup>2</sup>



**PREFEITURA MUNICIPAL**  
**ARROIO DO MEIO / RS**

ADMINISTRAÇÃO :  
 2021 – 2024

RUA MONSENHOR JACOB SEGER | 186 | FONE 051 3716-1166  
 ARROIO DO MEIO | RS


**ASSUNTO: REFORMA – SALA DE CINEMA**

Prefeito Municipal  
**DANILO JOSÉ BRUXEL**

Responsável Técnico  
**ARQ. CRISTIANE LAVALL**  
 CAU A107.084-3

RUA VISCONDE DO RIO BRANCO 604  
 CENTRO – ARROIO DO MEIO

<b>PRANCHA:</b> PLANTA BAIXA Sala de Cinema	<b>DATA:</b> 10/2023	<b>AREA:</b> 191,40 m <sup>2</sup>	<b>ESCALA:</b> 1/75	<b>FOLHA:</b> 03/05
---	-------------------------	---------------------------------------	------------------------	------------------------

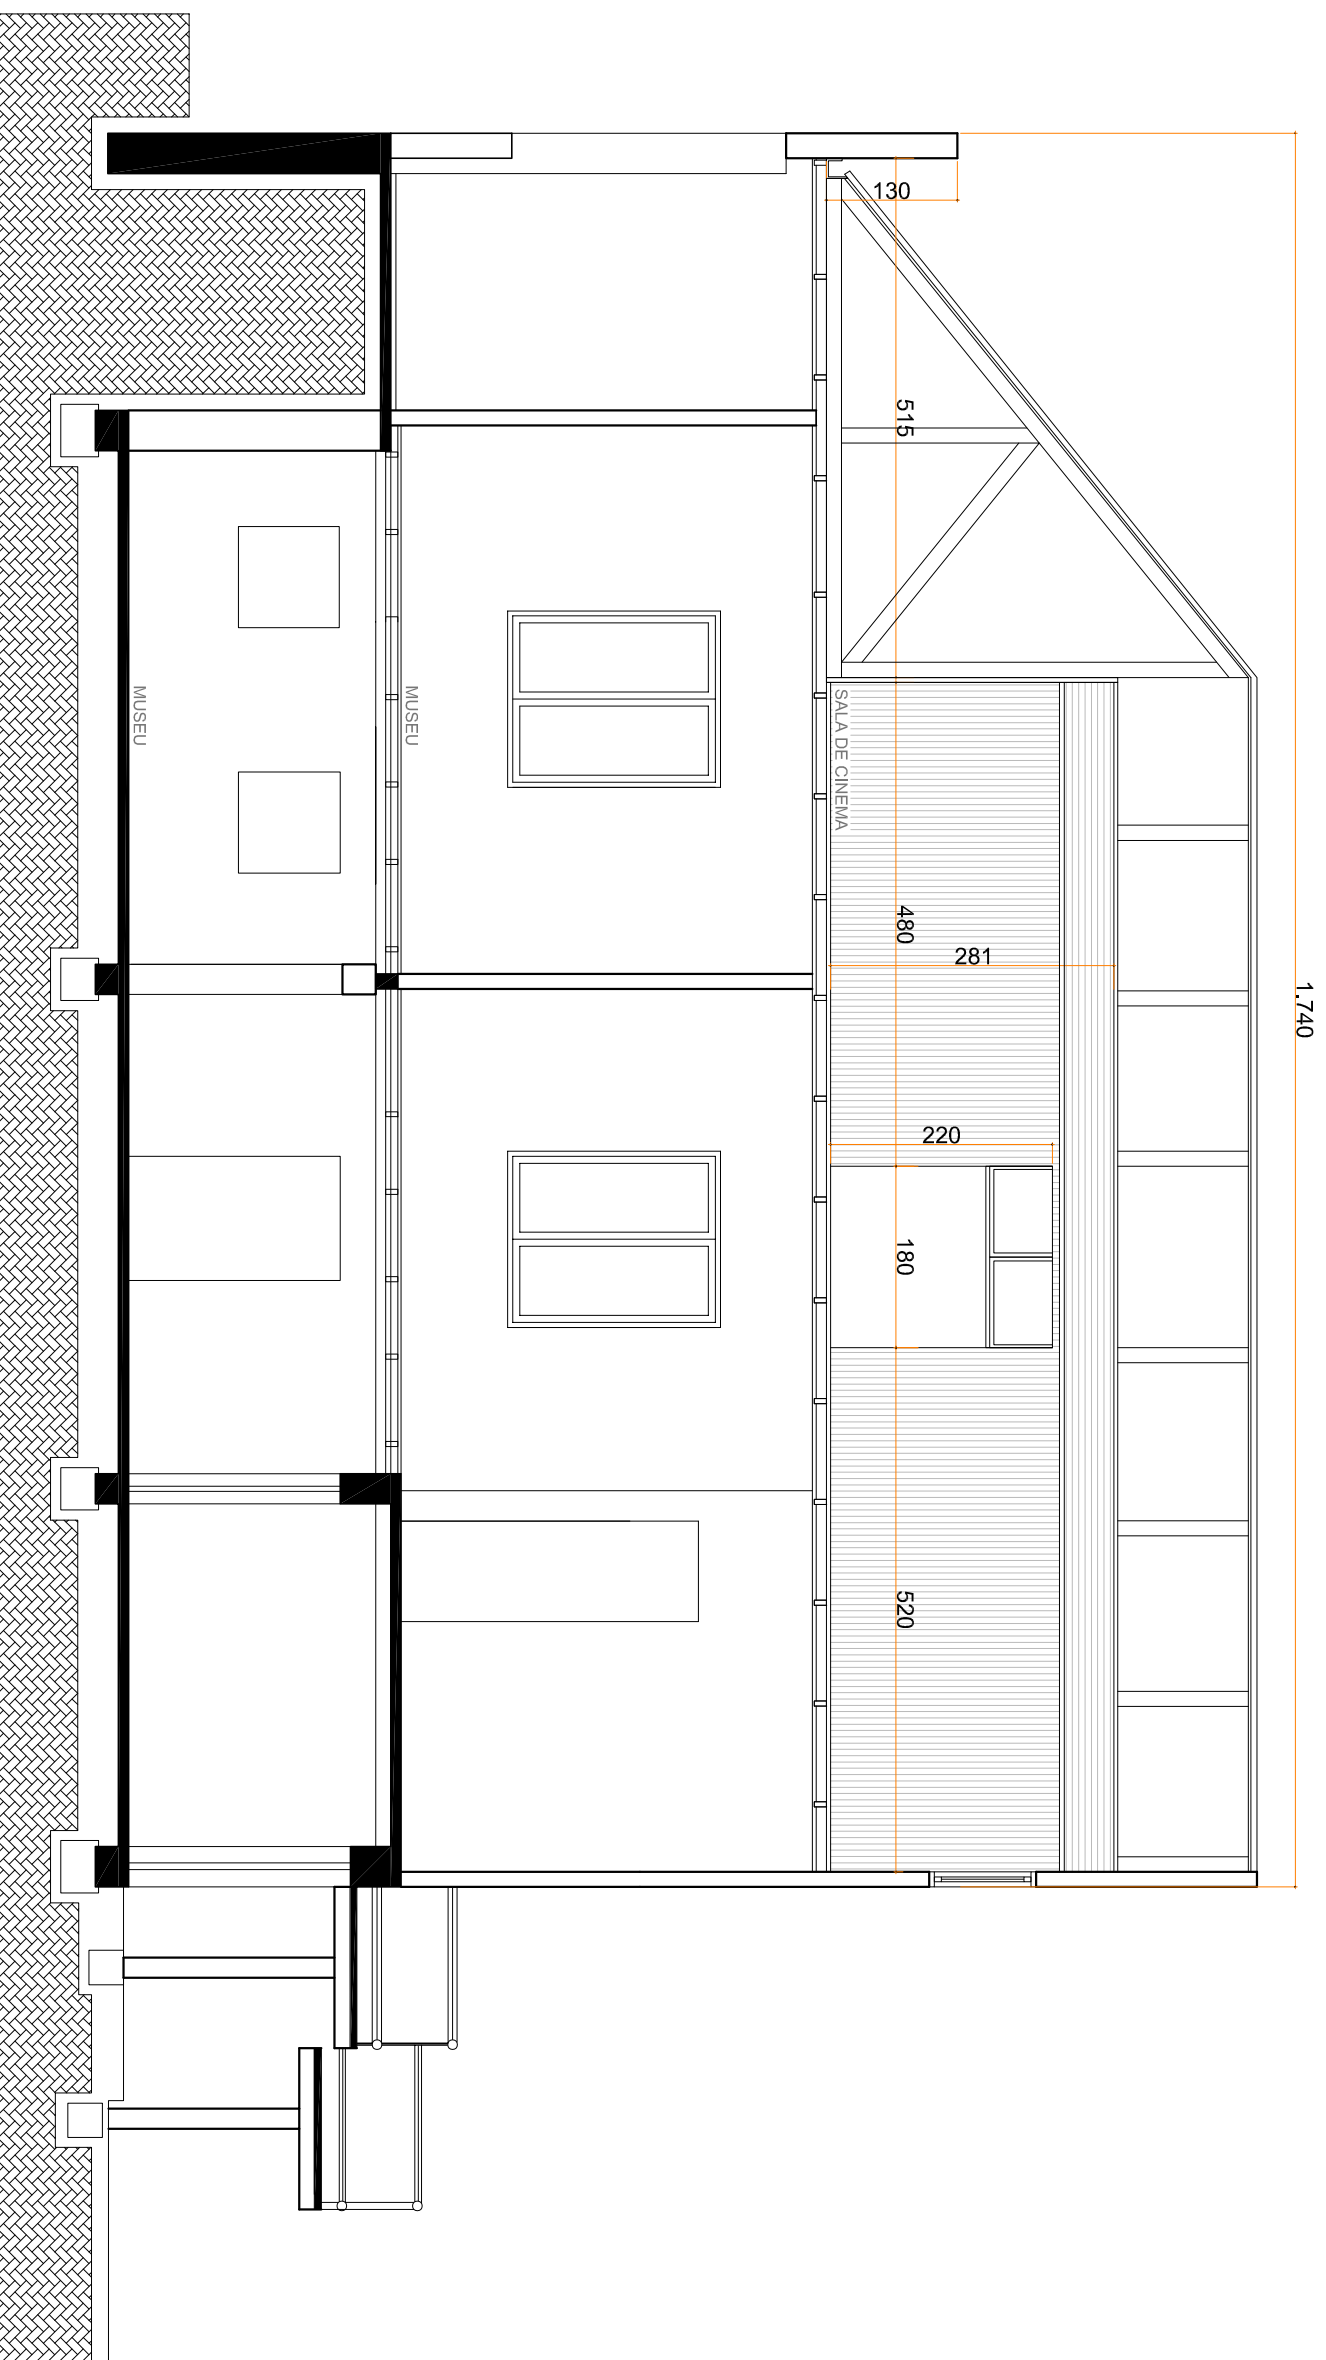

**CORTE AA**  
Escala 1/75



1883 | ANO DO DO MEIO | 1934

**PREFEITURA MUNICIPAL**  
**ARROIO DO MEIO / RS**

ADMINISTRAÇÃO :  
**2021 – 2024**


RUA MONSENHOR JACOB SEGER | 186 | FONE 051 3716-1166  
ARROIO DO MEIO | RS

ASSUNTO: REFORMA – SALA DE CINEMA


Prefeito Municipal: **DANILO JOSÉ BRUXEL**  
 Responsável Técnico: **ARQ. CRISTIANE LAVALL**  
 CAU A107.084-3

ENDEREÇO: RUA VISCONDE DO RIO BRANCO 604  
CENTRO – ARROIO DO MEIO

PRANCHA: **CORTE AA**  
 DATA: **10/2023**  
 AREA: **191,40 m<sup>2</sup>**  
 ESCALA: **1/75**  
 FOLHA: **04/05**

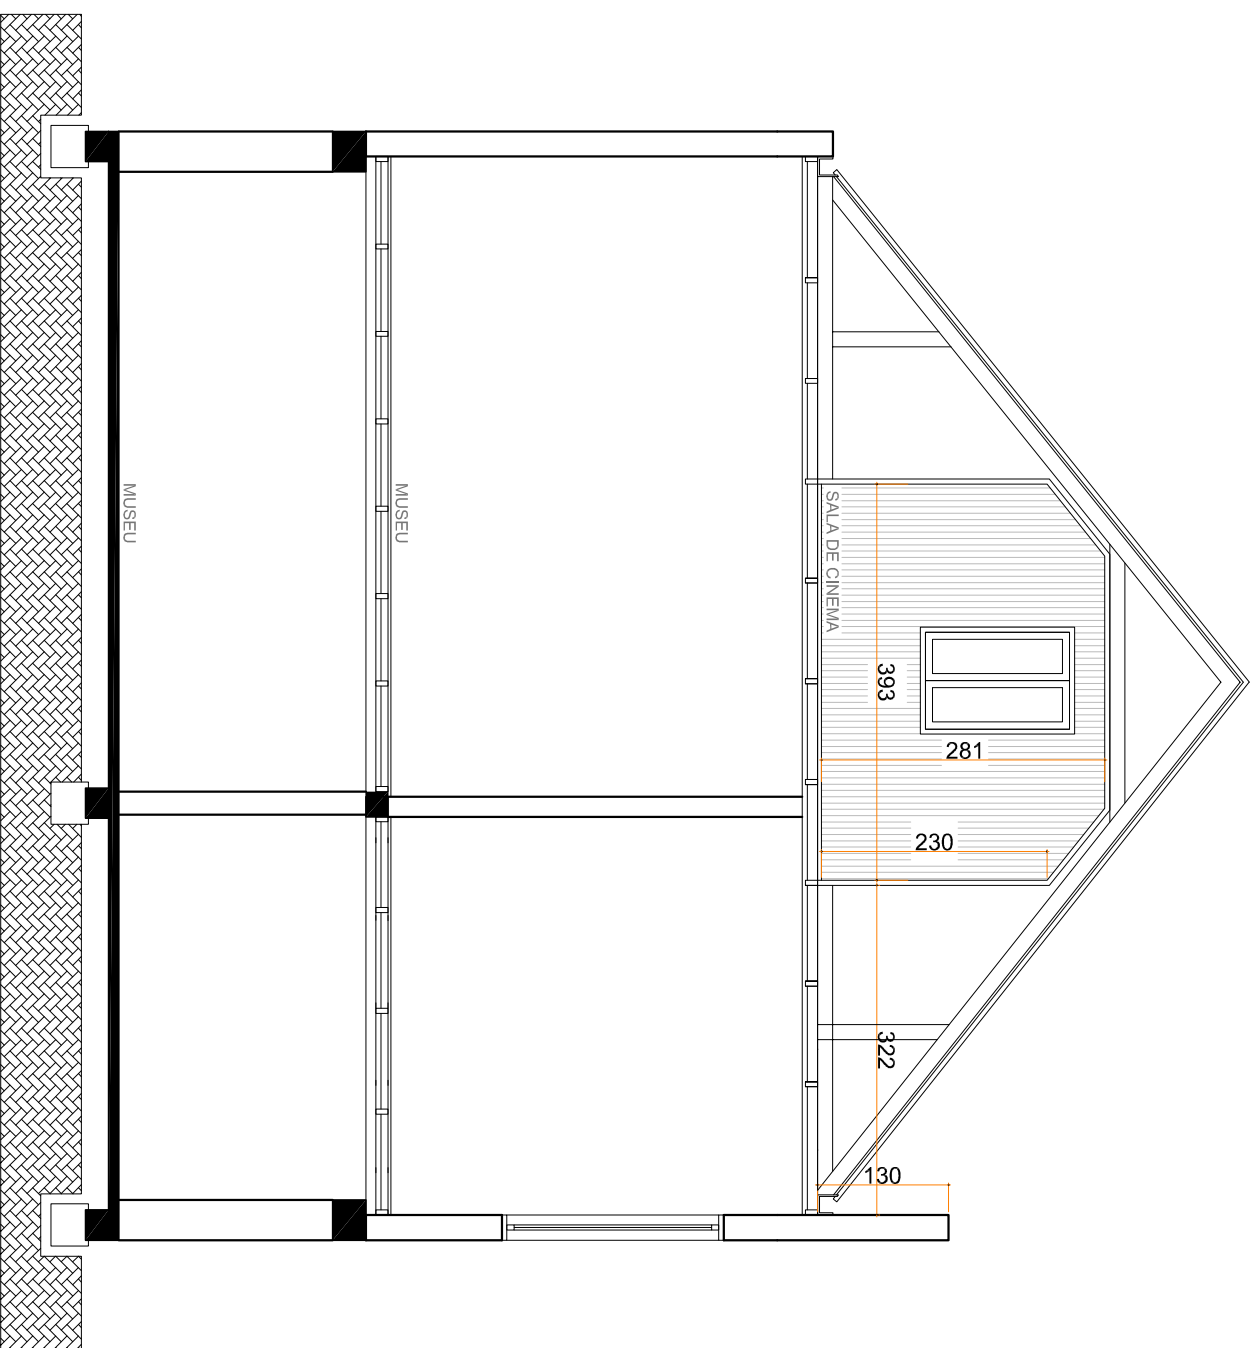

**CORTE BB**  
Escala 1/75

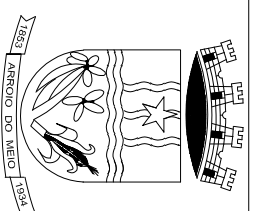

**PREFEITURA MUNICIPAL**  
**ARROIO DO MEIO / RS**

ADMINISTRAÇÃO :  
2021 – 2024  
RUA MONSENHOR JACOB SEGER | 186 | FONE 051 3716-1166  
ARROIO DO MEIO | RS

ASSUNTO: REFORMA – SALA DE CINEMA

ENDEREÇO:

RUA VISCONDE DO RIO BRANCO 604  
CENTRO – ARROIO DO MEIO

Prefeito Municipal  
DANILO JOSÉ BRUXEL

Responsável Técnico  
ARQ. CRISTIANE LAVALL  
CAU A107.084-3

PRANCHA:

CORTE BB

DATA:

10/2023

AREA:

191,40 m<sup>2</sup>

ESCALA:

1/75

FOLHA:

05/05