

1 PLANTA BAIXA - TÉRREO
ESCALA 1/100

NOTAS GERAIS:

1. CONFERIR MEDIDAS EM OBRA.
2. MEDIDAS EM METRO, EXCETO QUANDO INDICADO.
3. AS COTAS PREVALECEM SOBRE O DESENHO.
4. ESTE PROJETO FOI DESENVOLVIDO A PARTIR DO PROJETO DE ARQUITETURA.
5. PARA QUALQUER DÚVIDAS OU DIVERGÊNCIAS SINALIZAR IMEDIATAMENTE.


NOTAS ESPECÍFICAS:

NOTAS PROJETOS DAS INSTALAÇÕES DE COMBATE A INCÊNDIO E PÂNICO:

1. TODOS OS SISTEMAS DE PROTEÇÃO CONTRA INCÊNDIO CITADOS NESTE PROJETO, DEVEM OBEDECER aos PRAZOS E SERVIÇOS DE INSTALAÇÃO E MANUTENÇÃO DESCRITOS EM NORMA TÉCNICA ESPECÍFICA DO CBM.
2. O PROJETO DEVE SER ADAPTADO PARA AS NORMATIVAS ESPECÍFICAS DO CBM DO LOCAL ONDE A EDIFICAÇÃO SERÁ CONSTRUÍDA.
3. TODAS AS ALTERAÇÕES REALIZADAS POSTERIORMENTE NESTE PROJETO É DE INTERA RESPONSABILIDADE NO MUNICÍPIO.

NOTAS ESPECÍFICAS: (SISTEMA DE ALARME)


1. OS ACIONADORES MANUAIS SERÃO INSTALADOS A UMA ALTURA ENTRE 0,90 M E 1,35 M, EM RELAÇÃO AO PISO ACABADO.
2. OS AVISADORES SONOROS FORAM COTADOS ENTRE 2,20 M E 3,50 M DO PISO ACABADO, DE FORMA QUE SEJAM AUDÍVEIS EM TODA A EDIFICAÇÃO E NÃO IMPONHA A COMUNICAÇÃO VERBAL.
3. OS AVISADORES SERÃO DOTADOS DE TRAVA MECÂNICA ATIVADA IMPEDINDO O ROUBO DO EQUIPAMENTO.
4. A CENTRAL DE ALARME DEVERÁ SER INSTALADA A UMA ALTURA ENTRE 1,40M - 1,60M.
5. DEVERÁ SER INSTALADA 01(UMA) CENTRAL DE ALARME DE DETECÇÃO DE INCÊNDIO NA HALL.
6. A CENTRAL DE ALARME E DETECÇÃO DE INCÊNDIO DEVERÁ TER TECNOLOGIA ANALÓGICO-DIGITAL.
7. A CENTRAL DE ALARME SERÁ DO TIPO ENDEREÇÁVEL.
8. OS ACIONADORES E AVISADORES SERÃO DO TIPO ENDEREÇÁVEIS.
9. O SISTEMA SERÁ CLASSE "FI".
10. TODA CASA DE PASSAGEM NÃO INDICADA SERÁ DE 10X10CM.
11. DEVERÁ SER DEIXADA FOLHA DE NO MÍNIMO 30 CM DOS FIOS DENTRO DAS CAIXAS DE PASSAGEM PARA FACILITAR A MONTAGEM E A MANUTENÇÃO.

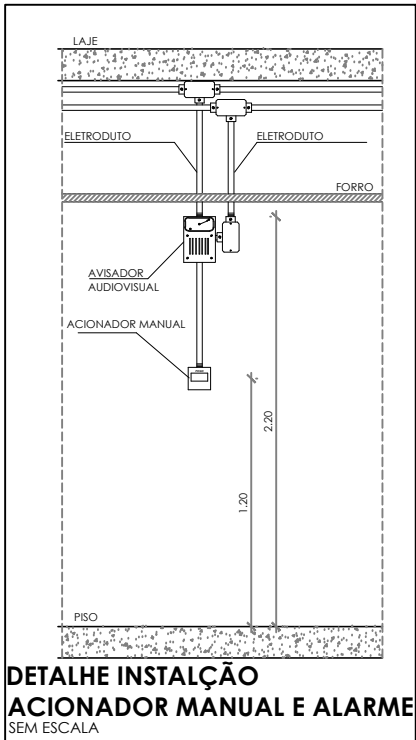

SÍMBOLOS GRÁFICOS - MEDIDAS DE SEGURANÇA	
SÍMBOLO	DESCRIÇÃO
[Ícone de botão]	ALARME DE ACIONAMENTO MANUAL
[Ícone de sirene]	AVISADOR TIPO SIRENE
[Ícone de caixa]	CENTRAL DE ALARME
[Ícone de linha tracejada]	TUBULAÇÃO DE ALARME
[Ícone de cabo]	CABO DE ALIMENTAÇÃO DAS SIRENES
[Ícone de cabo]	CABO DE BUNDADO DE COMUNICAÇÃO PARA ACIONADORES E SIRENES

CONTROLE DE REVISÕES

Nº	DATA	DESCRIÇÃO
----	------	-----------



Funda Nacional
de Desenvolvimento
da Educação

MINISTÉRIO DA
EDUCAÇÃO

PROJETO PADRÃO - FNDE

PROPRIETÁRIO: _____

ENDEREÇO: _____

MUNICÍPIO - UF: _____

PROPRIETÁRIO _____

RESP. TÉCNICO _____ CREA _____

AUTOR DO PROJETO _____ CAU _____

DLFO _____ CREA _____

RA _____

OBSERVAÇÕES:

ESCOLA 5 SALAS DE AULA - MODELO TÉRREO
PROJETO DE INSTALAÇÕES

COORDENAÇÃO
CGEST - Coordenação
Geral de Infraestrutura
Educatonal

PROJETO DE COMBATE A INCÊNDIO
ALARME MANUAL

HIN

REVISÃO R.00	ESCALA INDICADA	PRANCHAS
FORMATO A0	DATA EMISSÃO JAN/2021	03/05