

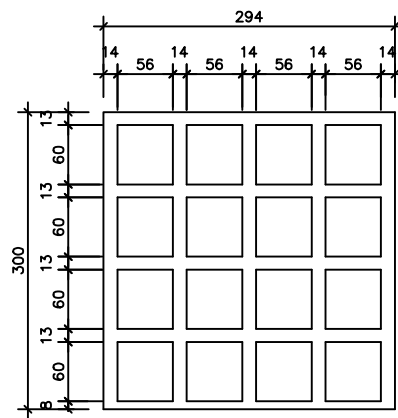
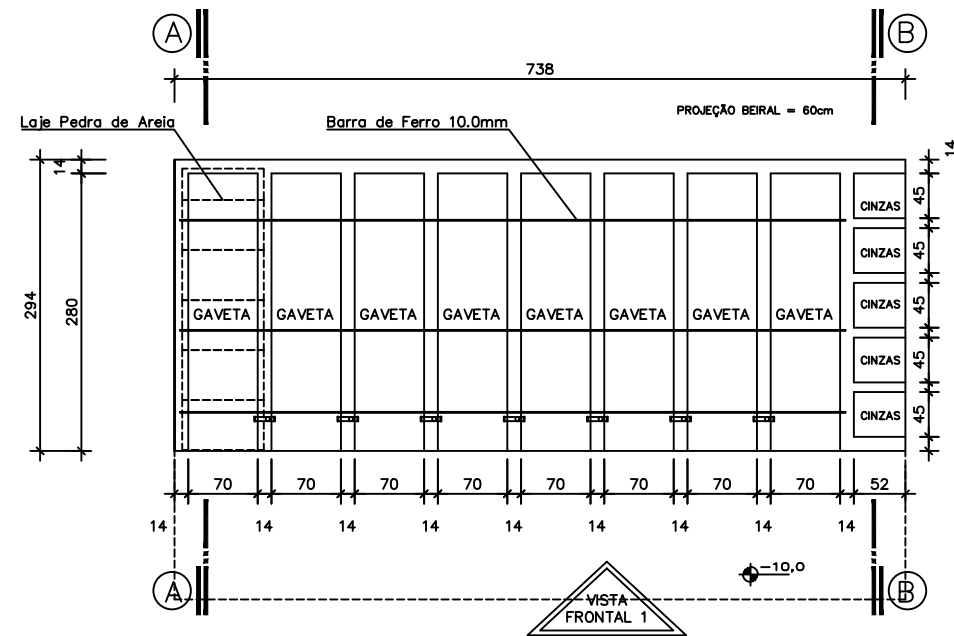



VISTA FRONTAL 1
ESCALA 1/50

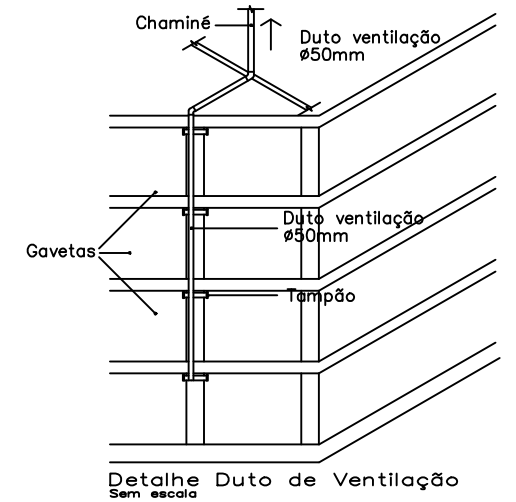


VISTA FRONTAL 2
ESCALA 1/50

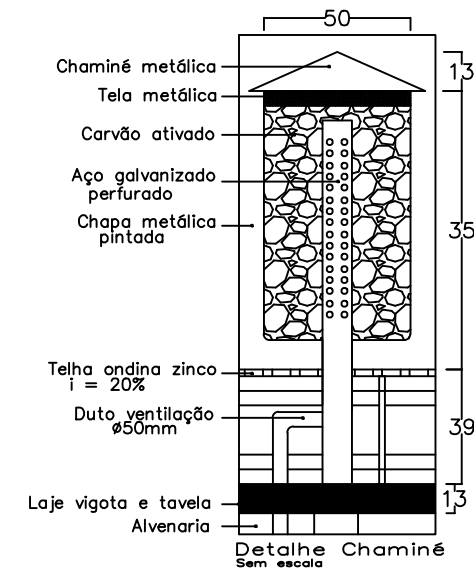

PLANTA BAIXA - 32 GAVETAS + 40 JAZIGOS DE CINZAS
ESCALA 1/50
A: 21,69 m² Por unidade
A total: 130,59 m²

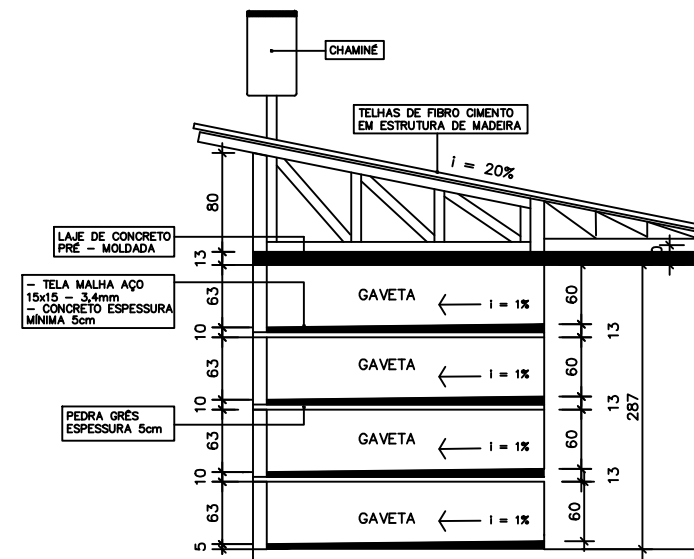

CORTE A/A
ESCALA 1/50

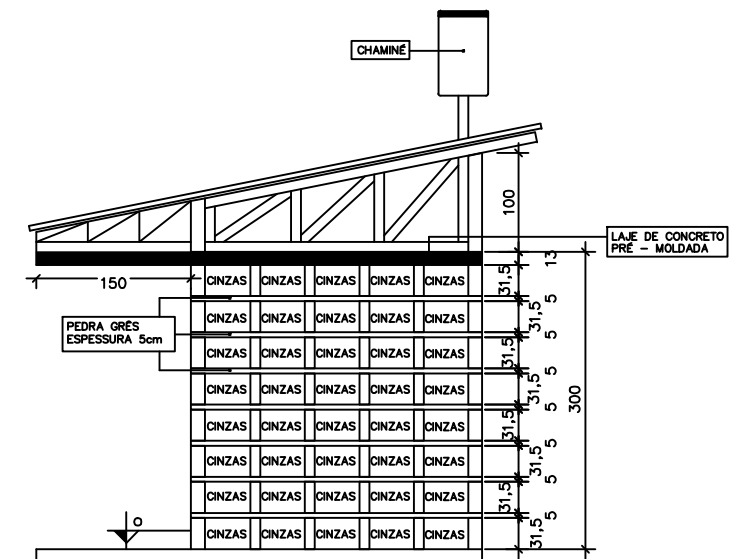

CORTE B/B
ESCALA 1/50

	<p>PREFEITURA MUNICIPAL ARROIO DO MEIO / RS</p> <p>ADMINISTRAÇÃO : 2025 - 2028</p> <p>RUA MONSENHOR JACOB SEGER 186 FONE 051 3716-1166 ARROIO DO MEIO RS</p>			
	<p>ASSUNTO: PROJETO MORTUÁRIO</p>			
<p>Prefeito Municipal SIDNEI ECKERT</p>		<p>Responsável Técnico ALDIR DE BONA</p>		<p>ENDEREÇO: RUA PE. JOÃO ALFREDO ROHR BAIRRO BELA VISTA</p>
<p>PRANCHA: PLANTA BAIXA, CORTE, VISTAS E DETALHES</p>	<p>DATA: 10/2025</p>	<p>ÁREA: 130,59 m²</p>	<p>ESCALA: INDICADA</p>	<p>FOLHA: 02/02</p>