

LEGENDA

- Instalação forro PVC
- Existente
- A demolir
- A construir

QUANTITATIVOS

PISO	Material	Quantidade
PISO	Cerâmico	39,49m²
	Laminado	62,55 m²
	Perfil T	5,60mL
FORRO	Interno	58,54m²
	Abas	45,20m²
	Rodaforno	60,72mL



PREFEITURA MUNICIPAL
ARROIO DO MEIO / RS

ADMINISTRAÇÃO:
2017 - 2020

RUA MONSENHOR JACOB SEGER | 186 | FONE 051 3716-1166
ARROIO DO MEIO | RS

RESP. PROJETO: _____




RESP. EXECUÇÃO: _____

PROPRIETÁRIO: _____

FRANCHA: _____

01 | PROJETO DE REFORMA E QUANTITATIVOS


DESENHO: **Thais e Diandra** DATA: **06/2017** ESCALA: **1/50** A CONSTRUIR: **187,70m²**

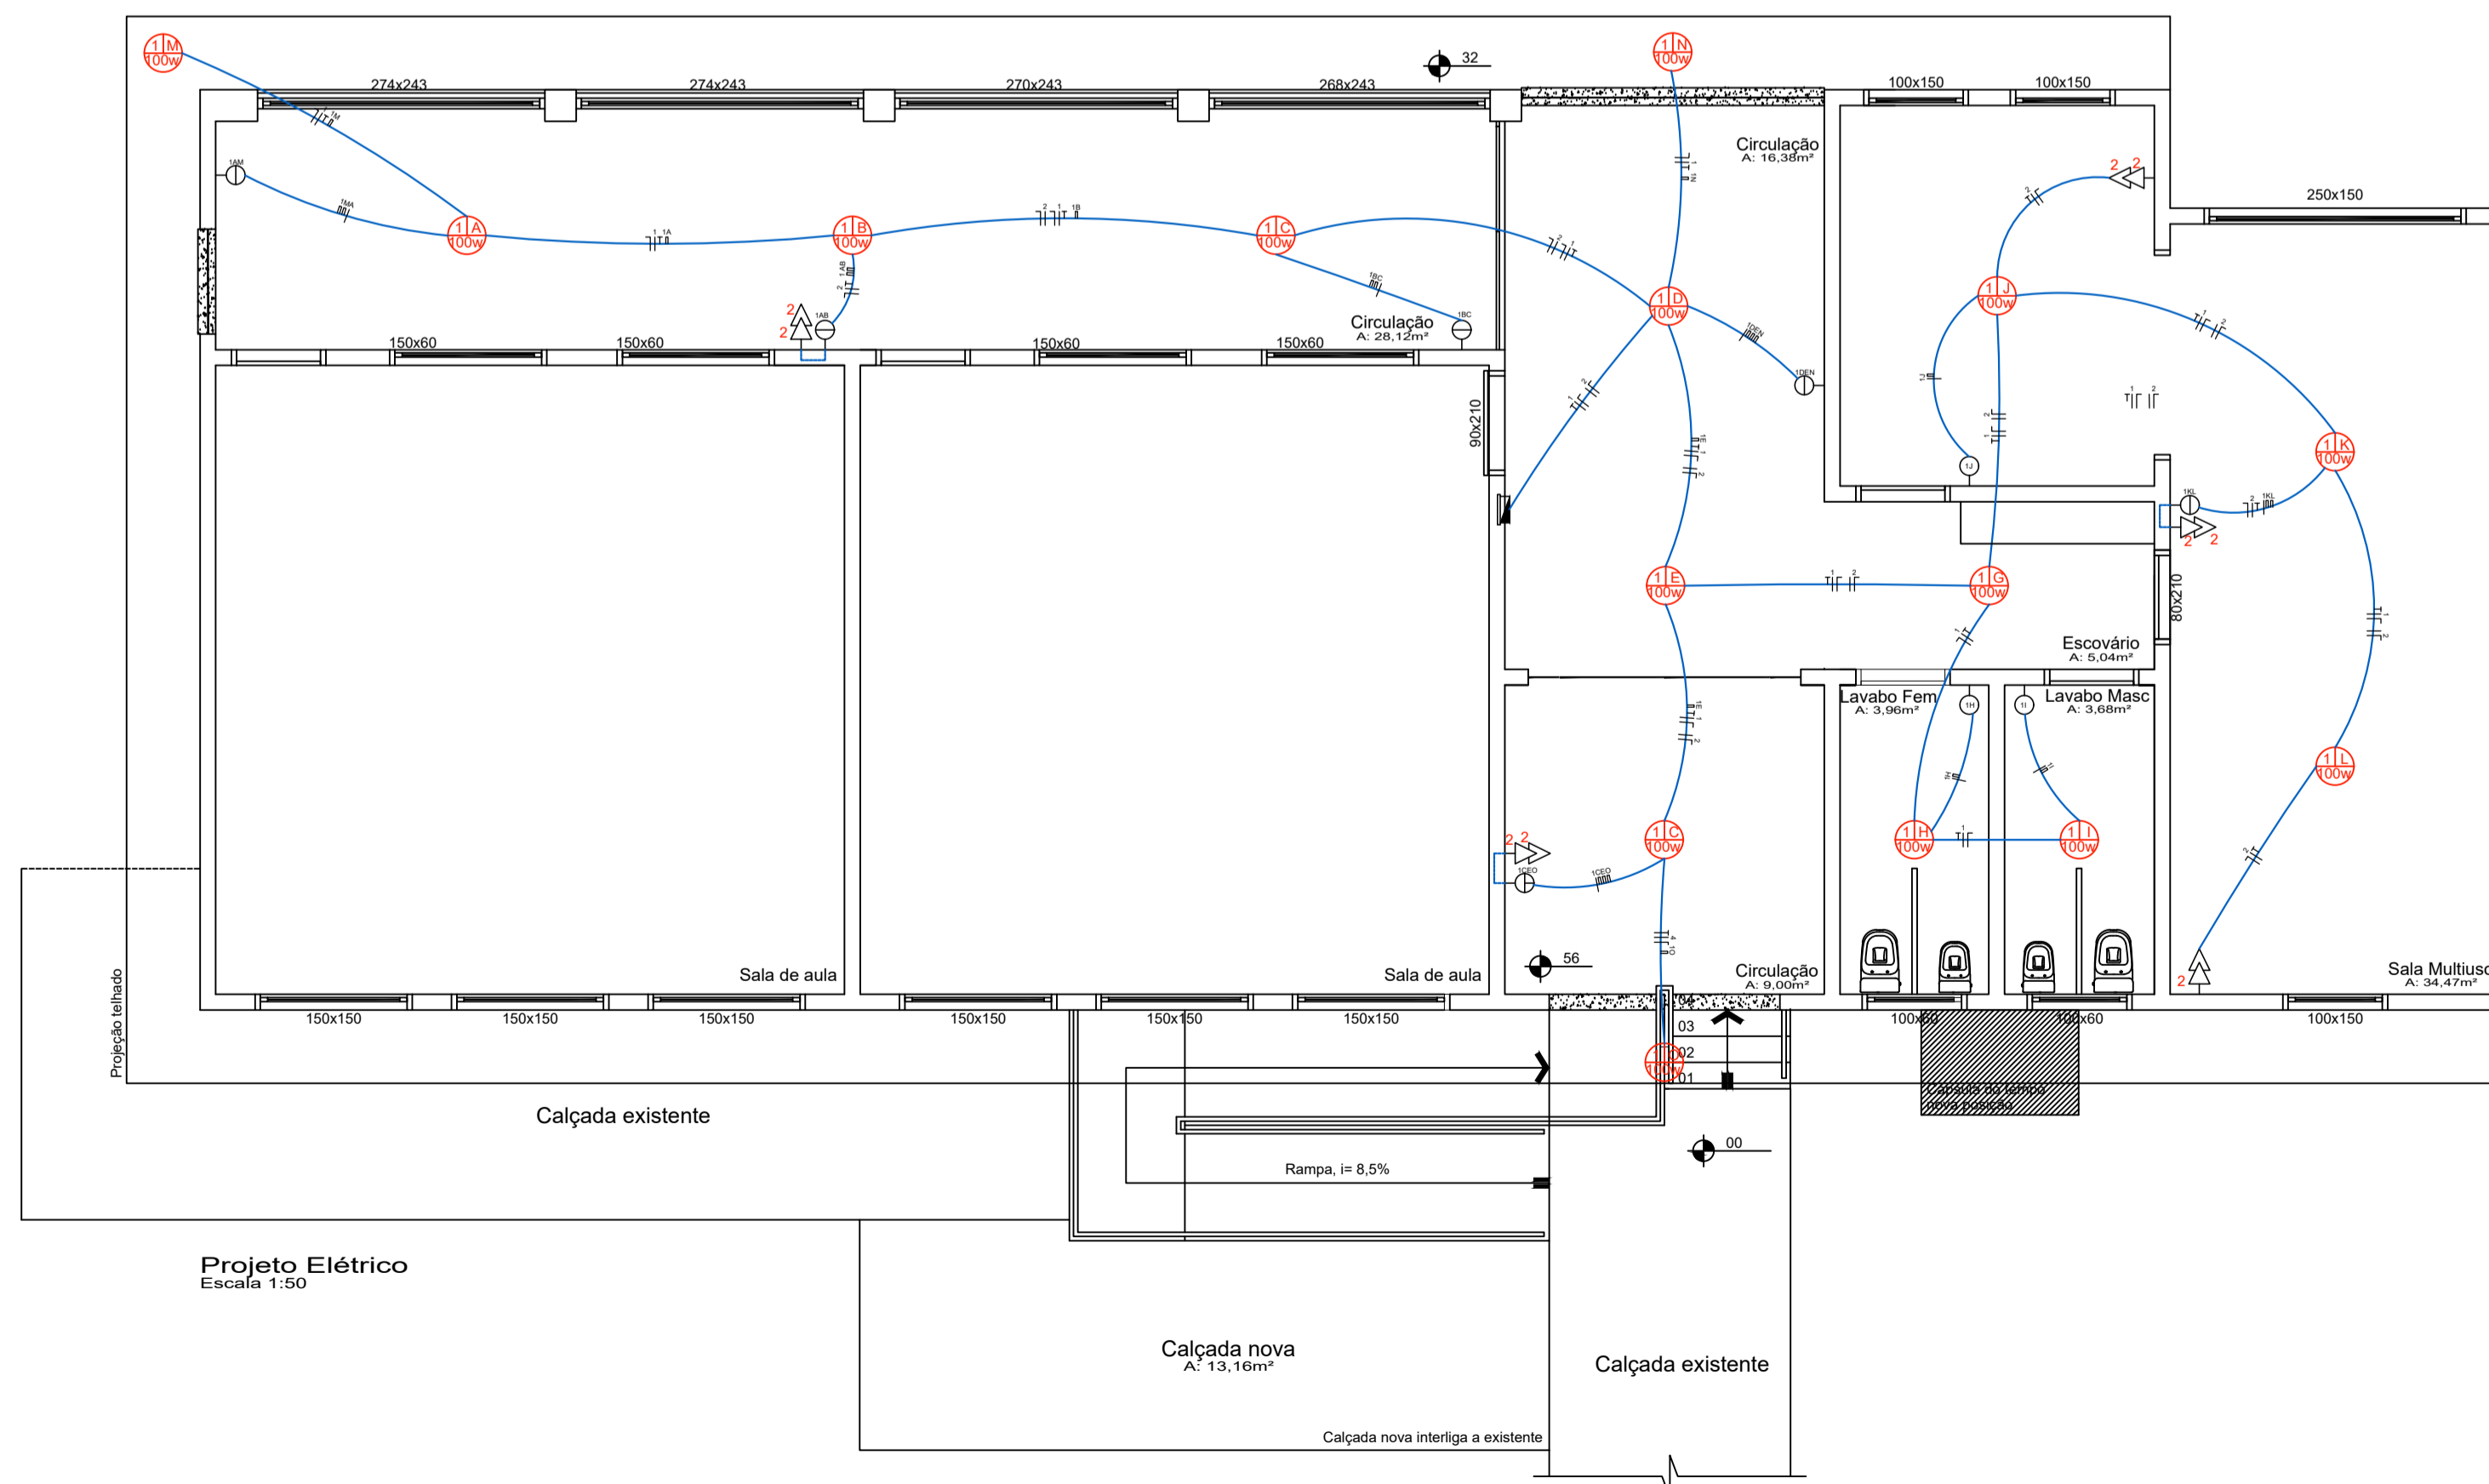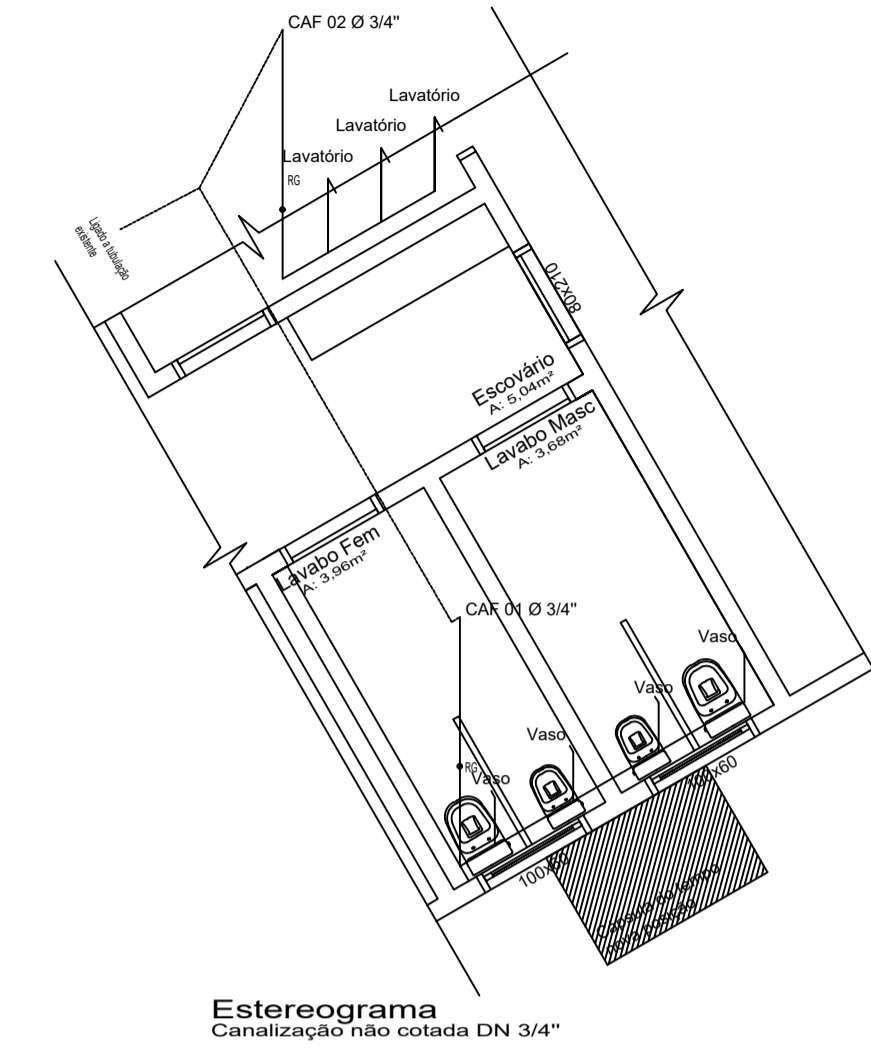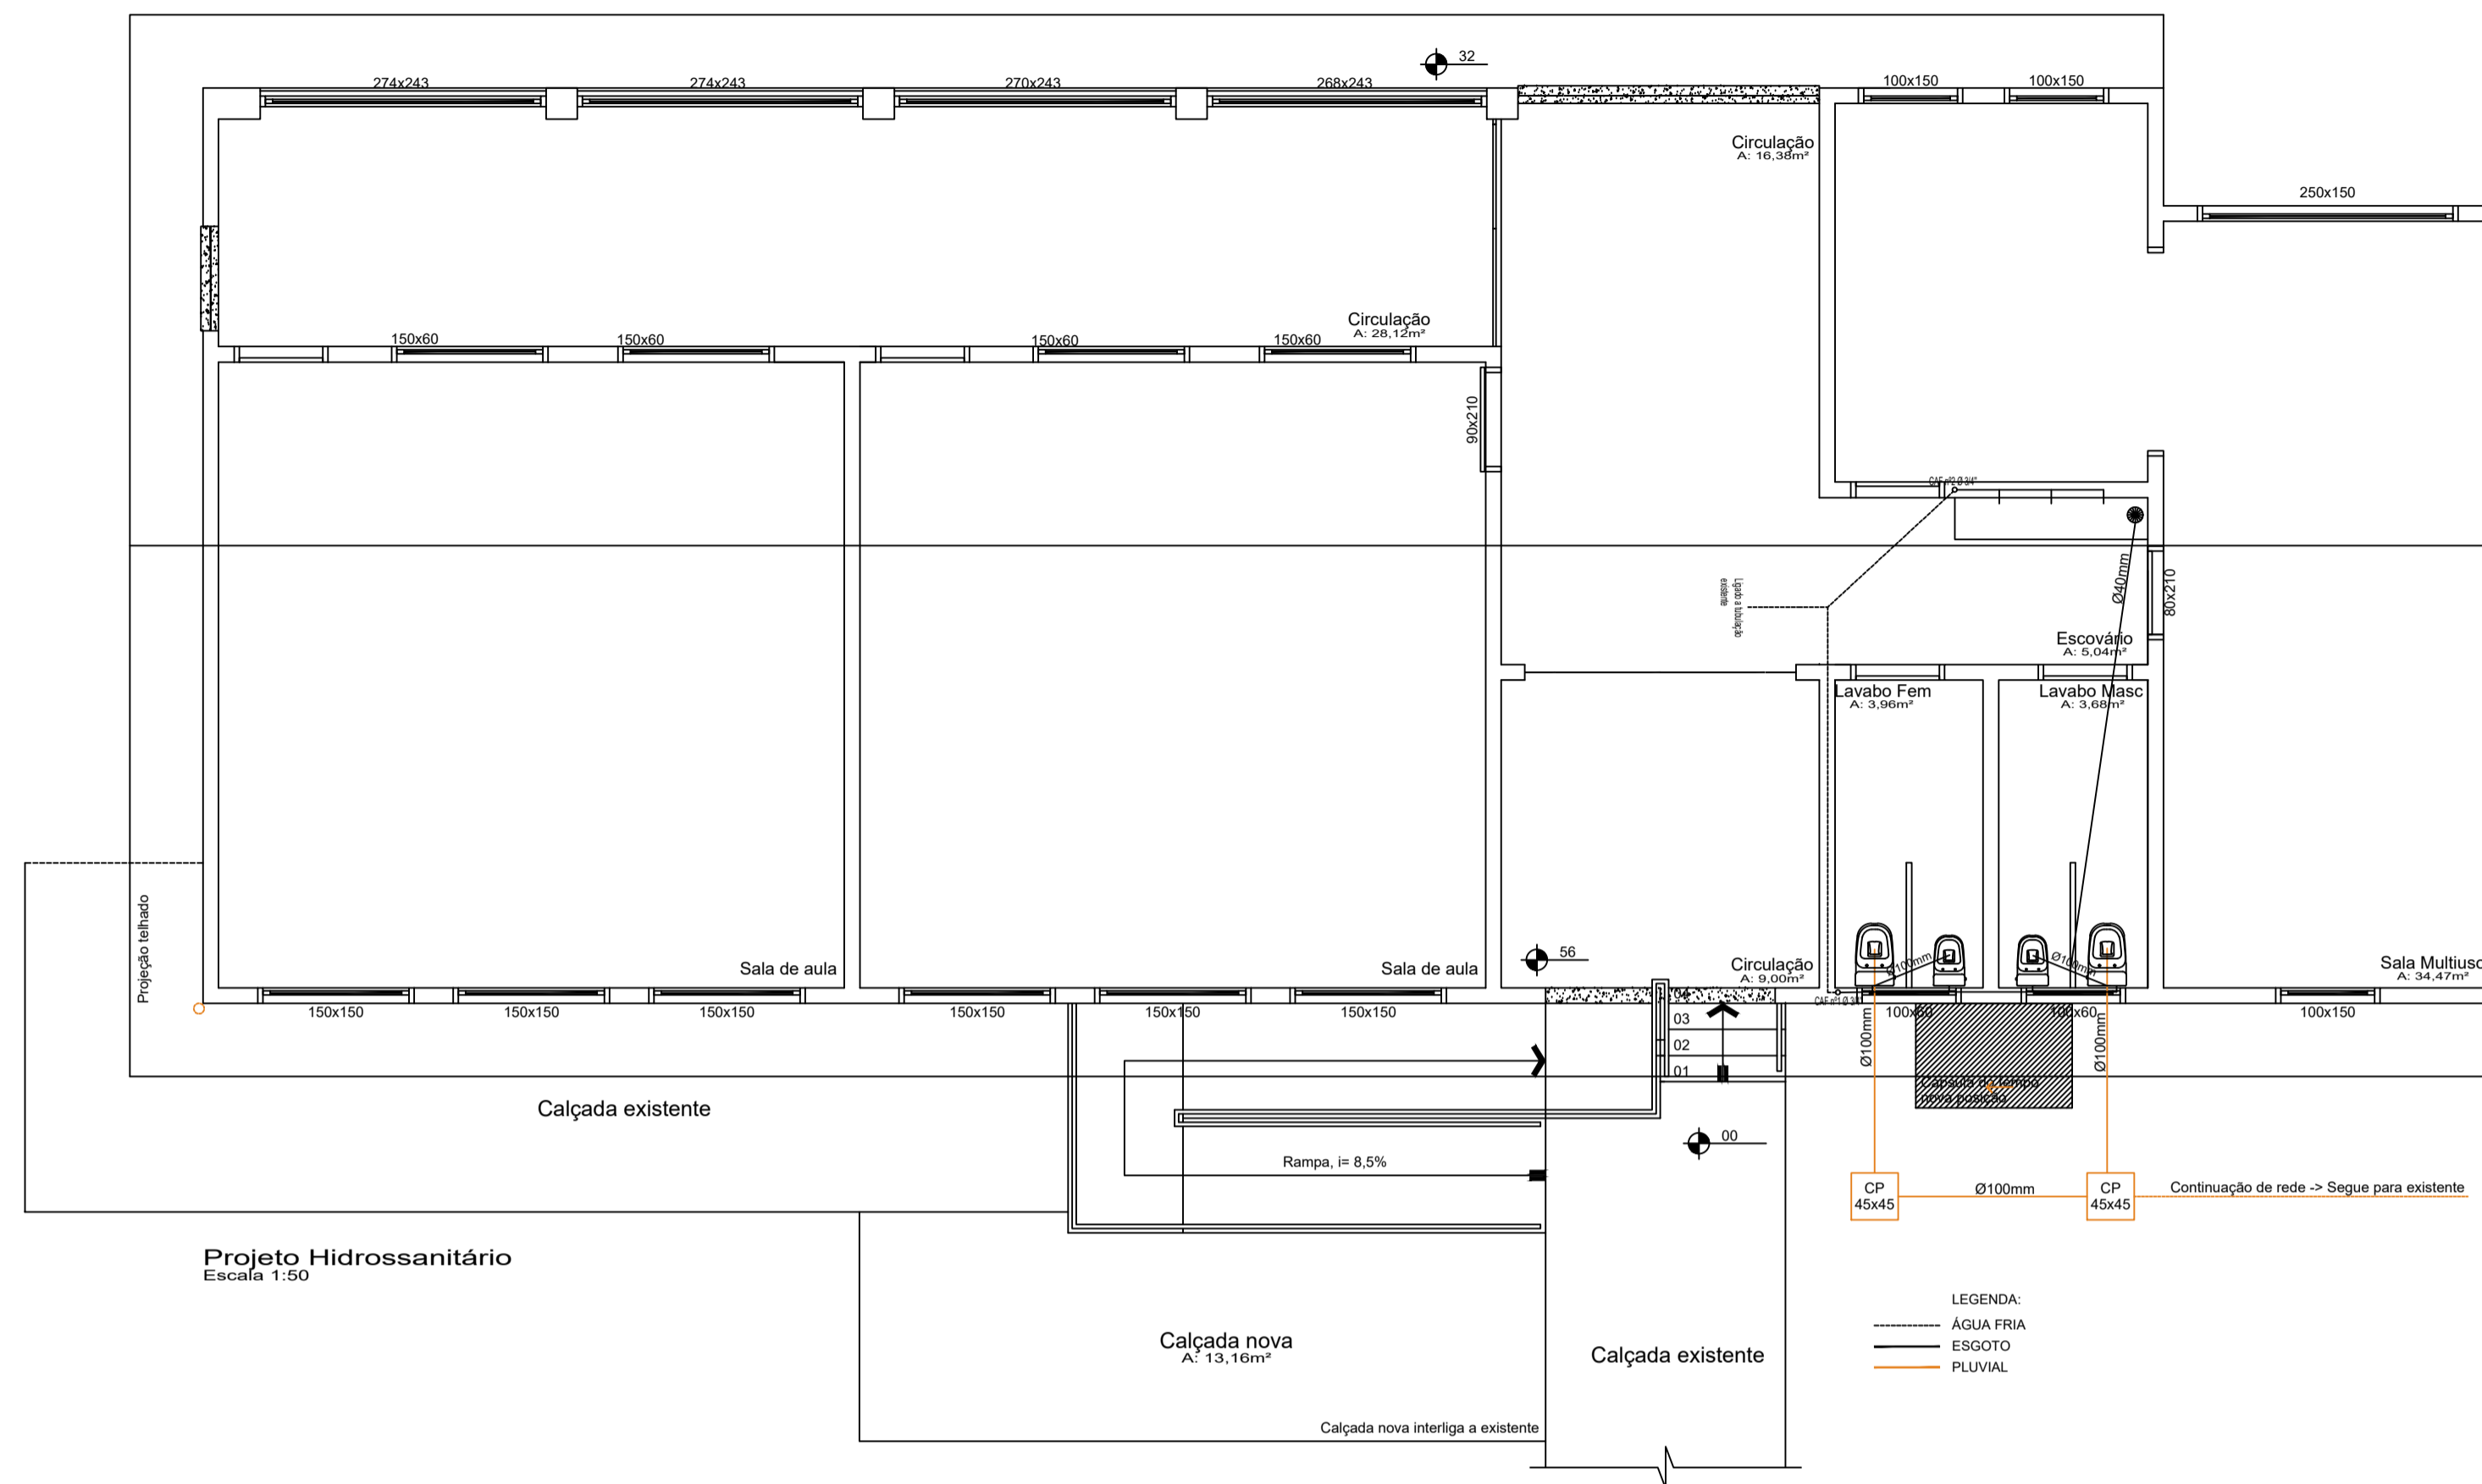


QUADRO DE CARGAS							
CD	Circuito	Iluminação (100W)	Tomadas (100W)	Tomadas Espec (W)	Total (W)	Condutor (mm²)	Disjuntor (A)
CD 1	01	15			1500	2x1,5	15
	02	10			1000	2x1,5	15
TOTAL					2.500		

LEGENDA DE SIMBOLOGIA REGIONAL RS			
Símbolo	Denominação	Altura (m)	Caixa (mmxmm)
01	Ponto de luz incandescente no teto	Pé direito	100 x 100 octogonal
02	Interruptor simples	1,20	100 x 50
03	Interruptor duplo	1,20	100 x 50
04	Interruptor duplo	1,20	100 x 50
05	Interruptor simples com tomada comum bipolar	1,20	100 x 50
06	Tomada bipolar baixa na parede	0,30	100 x 50
07	Tomada especial para SPLIT	2,30	100 x 50
08	Tomada baixa seguida de outra tomada baixa	0,30	100 x 50
09	Tomada média seguida de outra tomada média	1,10	100 x 50
10	Centro de Distribuição (CD)	1,20	100 x 100
11	Conduto embutido no teto e na parede	1,20	100 x 100
12	Conduto de entrada	1,20	100 x 100
13	Conduto com condutor fase	1,20	100 x 100
14	Conduto com condutor neutro	1,20	100 x 100
15	Conduto com condutor retorno	1,20	100 x 100
16	Conduto com condutor aterramento	1,20	100 x 100


	PREFEITURA MUNICIPAL ARROIO DO MEIO / RS ADMINISTRAÇÃO 2017 - 2020 RUA MONSENHOR JACOB SEGER 186 FONE 051 3716-1166 ARROIO DO MEIO RS
	RESP. PROJETO: _____ RESP. EXECUÇÃO: _____ PROPRIETÁRIO: _____ FRONTEIRA:
03 PROJETO ELÉTRICO E HIDROSSANITÁRIO	
DESENHO: Diandra	DATA: 08/2017
ESCALA: 1/50	Á CONSTRUIR: 187,70m²

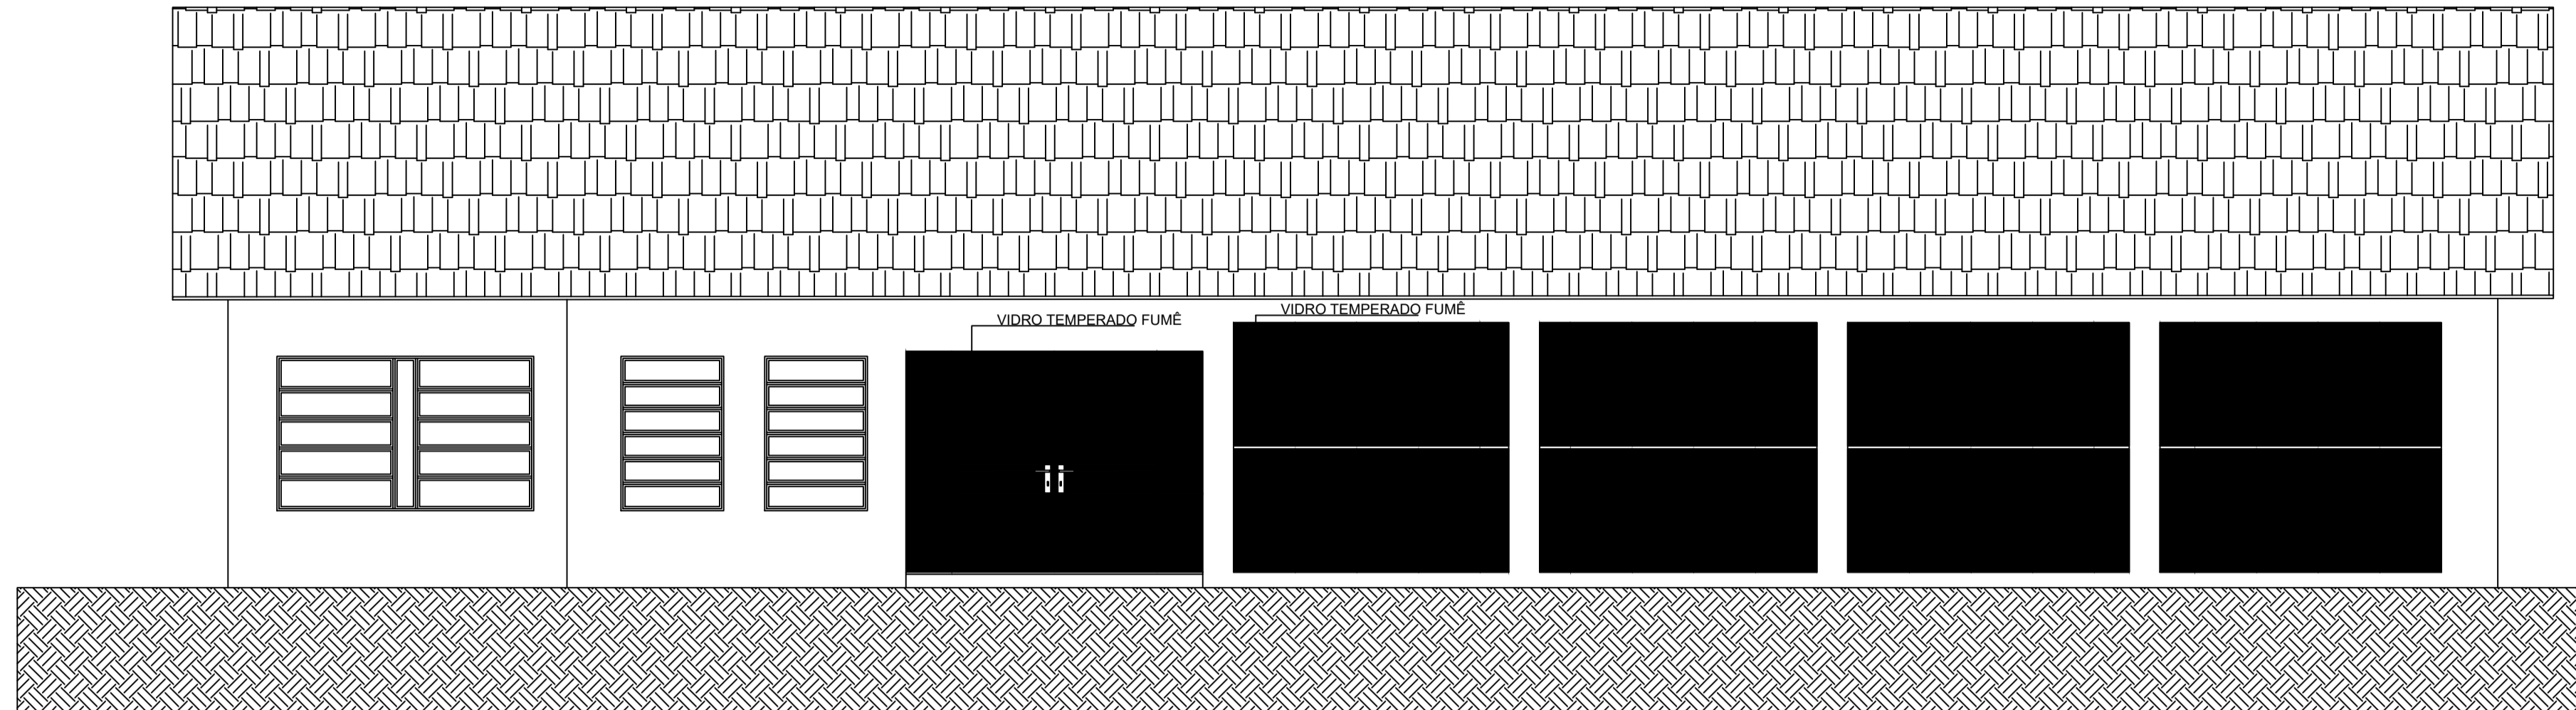

FACHADA FRONTAL
Escala 1:50

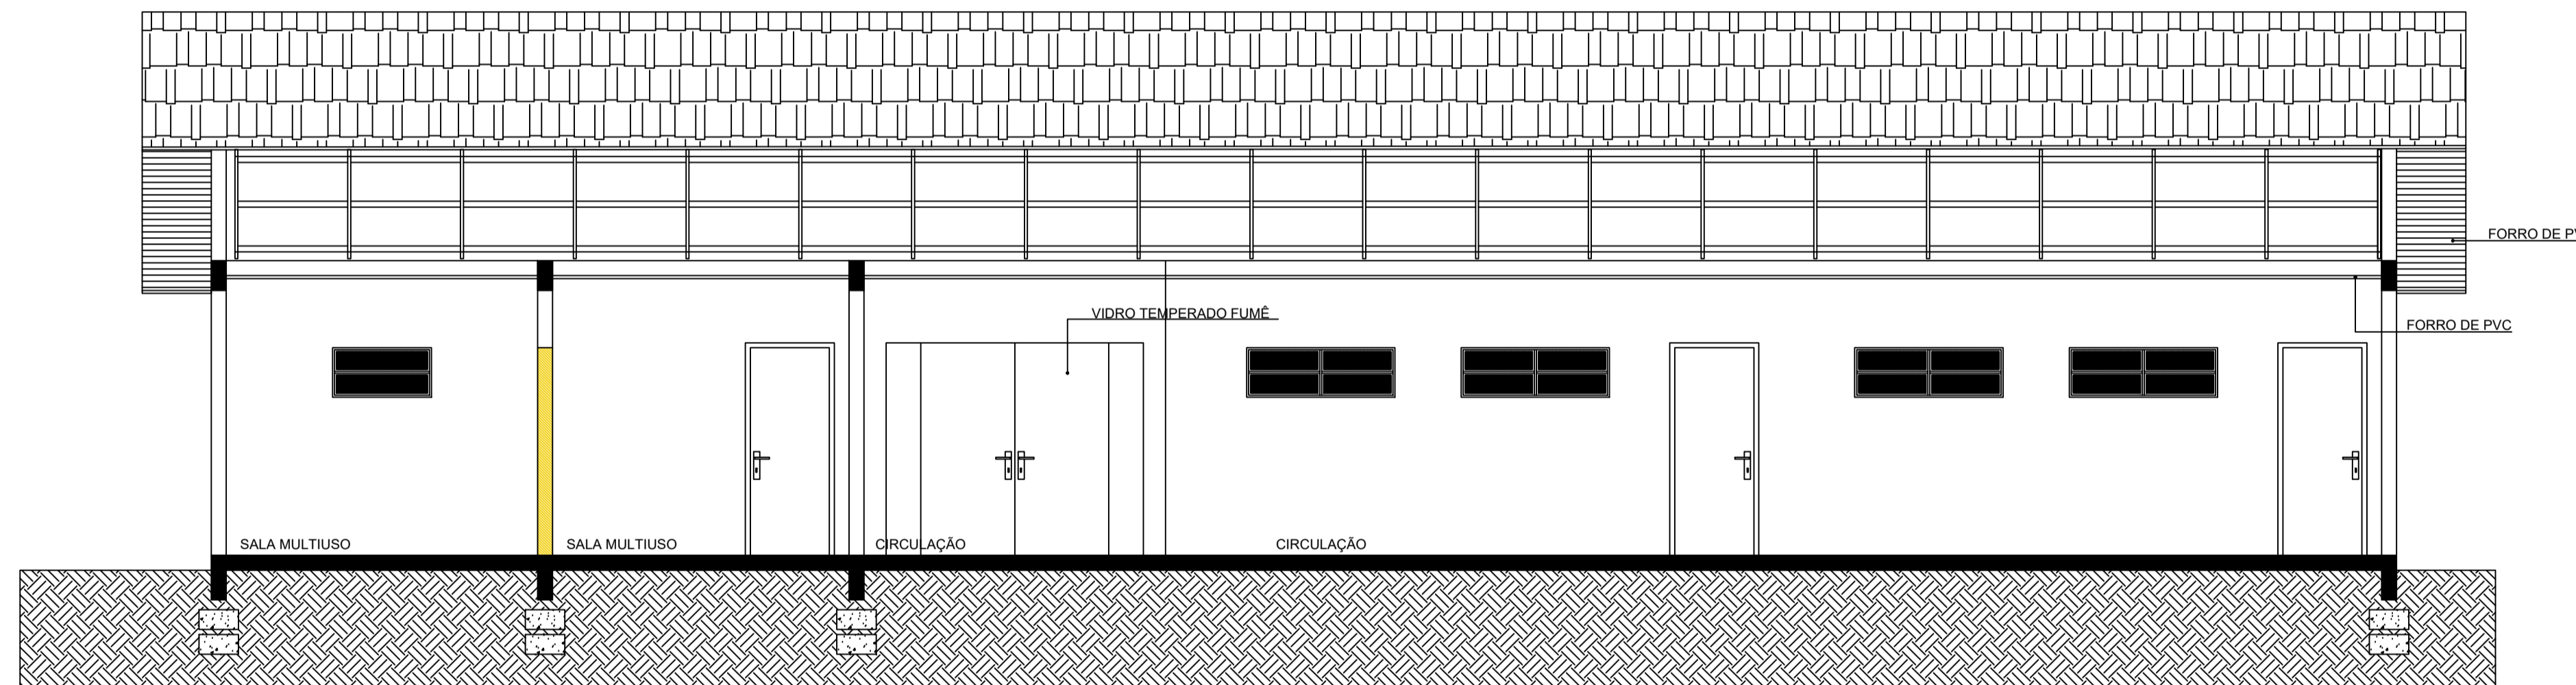

Corte AA
Escala 1:50

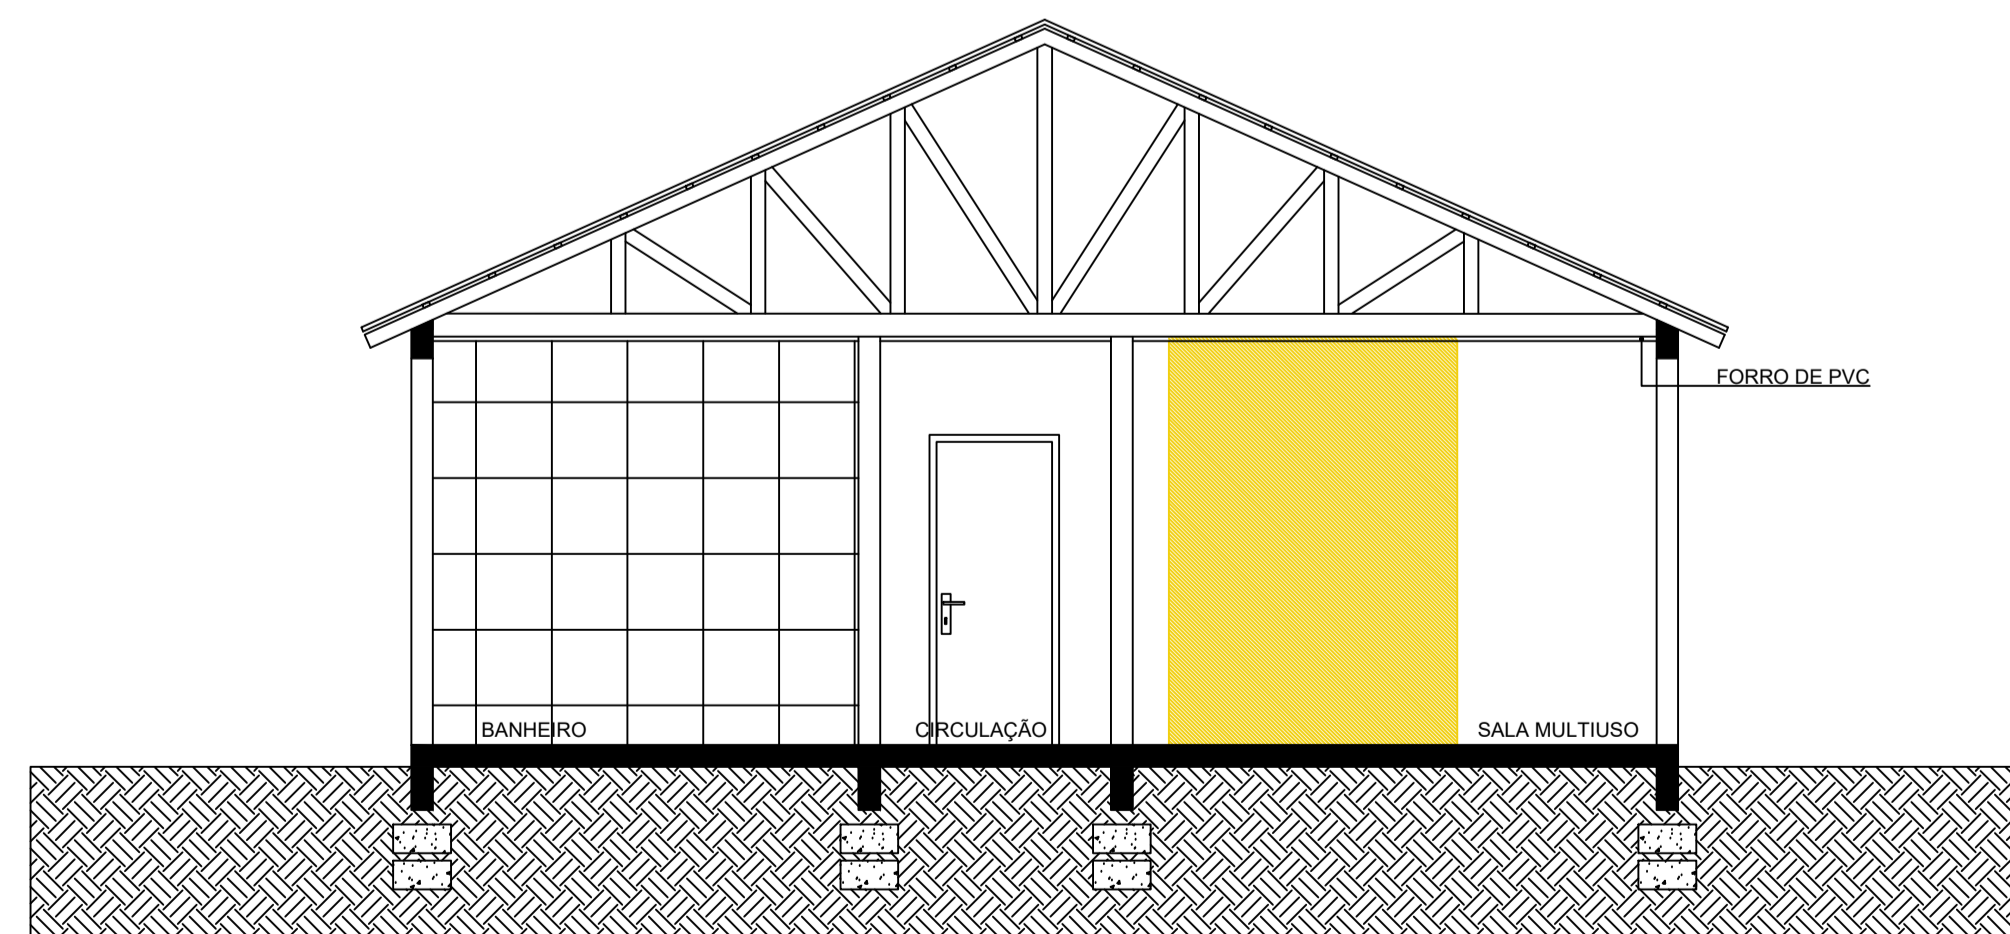

Corte BB
Escala 1:50

	PREFEITURA MUNICIPAL ARROIO DO MEIO / RS ADMINISTRAÇÃO: 2017 - 2020 RUA MONSENHOR JACOB SEGER 186 FONE 051 3716-1166 ARROIO DO MEIO RS		
	RESP. PROJETO: RESP. EXECUÇÃO: PROPRIETÁRIO:	NOME - ENDEREÇO: EMEF BARRA DO FORQUETA Reforma Prédio Antigo	
PRANCHA: 02 FACHADAS E CORTES			
DESENHO: Diandra	DATA: 08/2017	ESCALA: 1/50	Á CONSTRUIR: 187,70m²