


Cobertura de acesso para Quadra Bela Vista

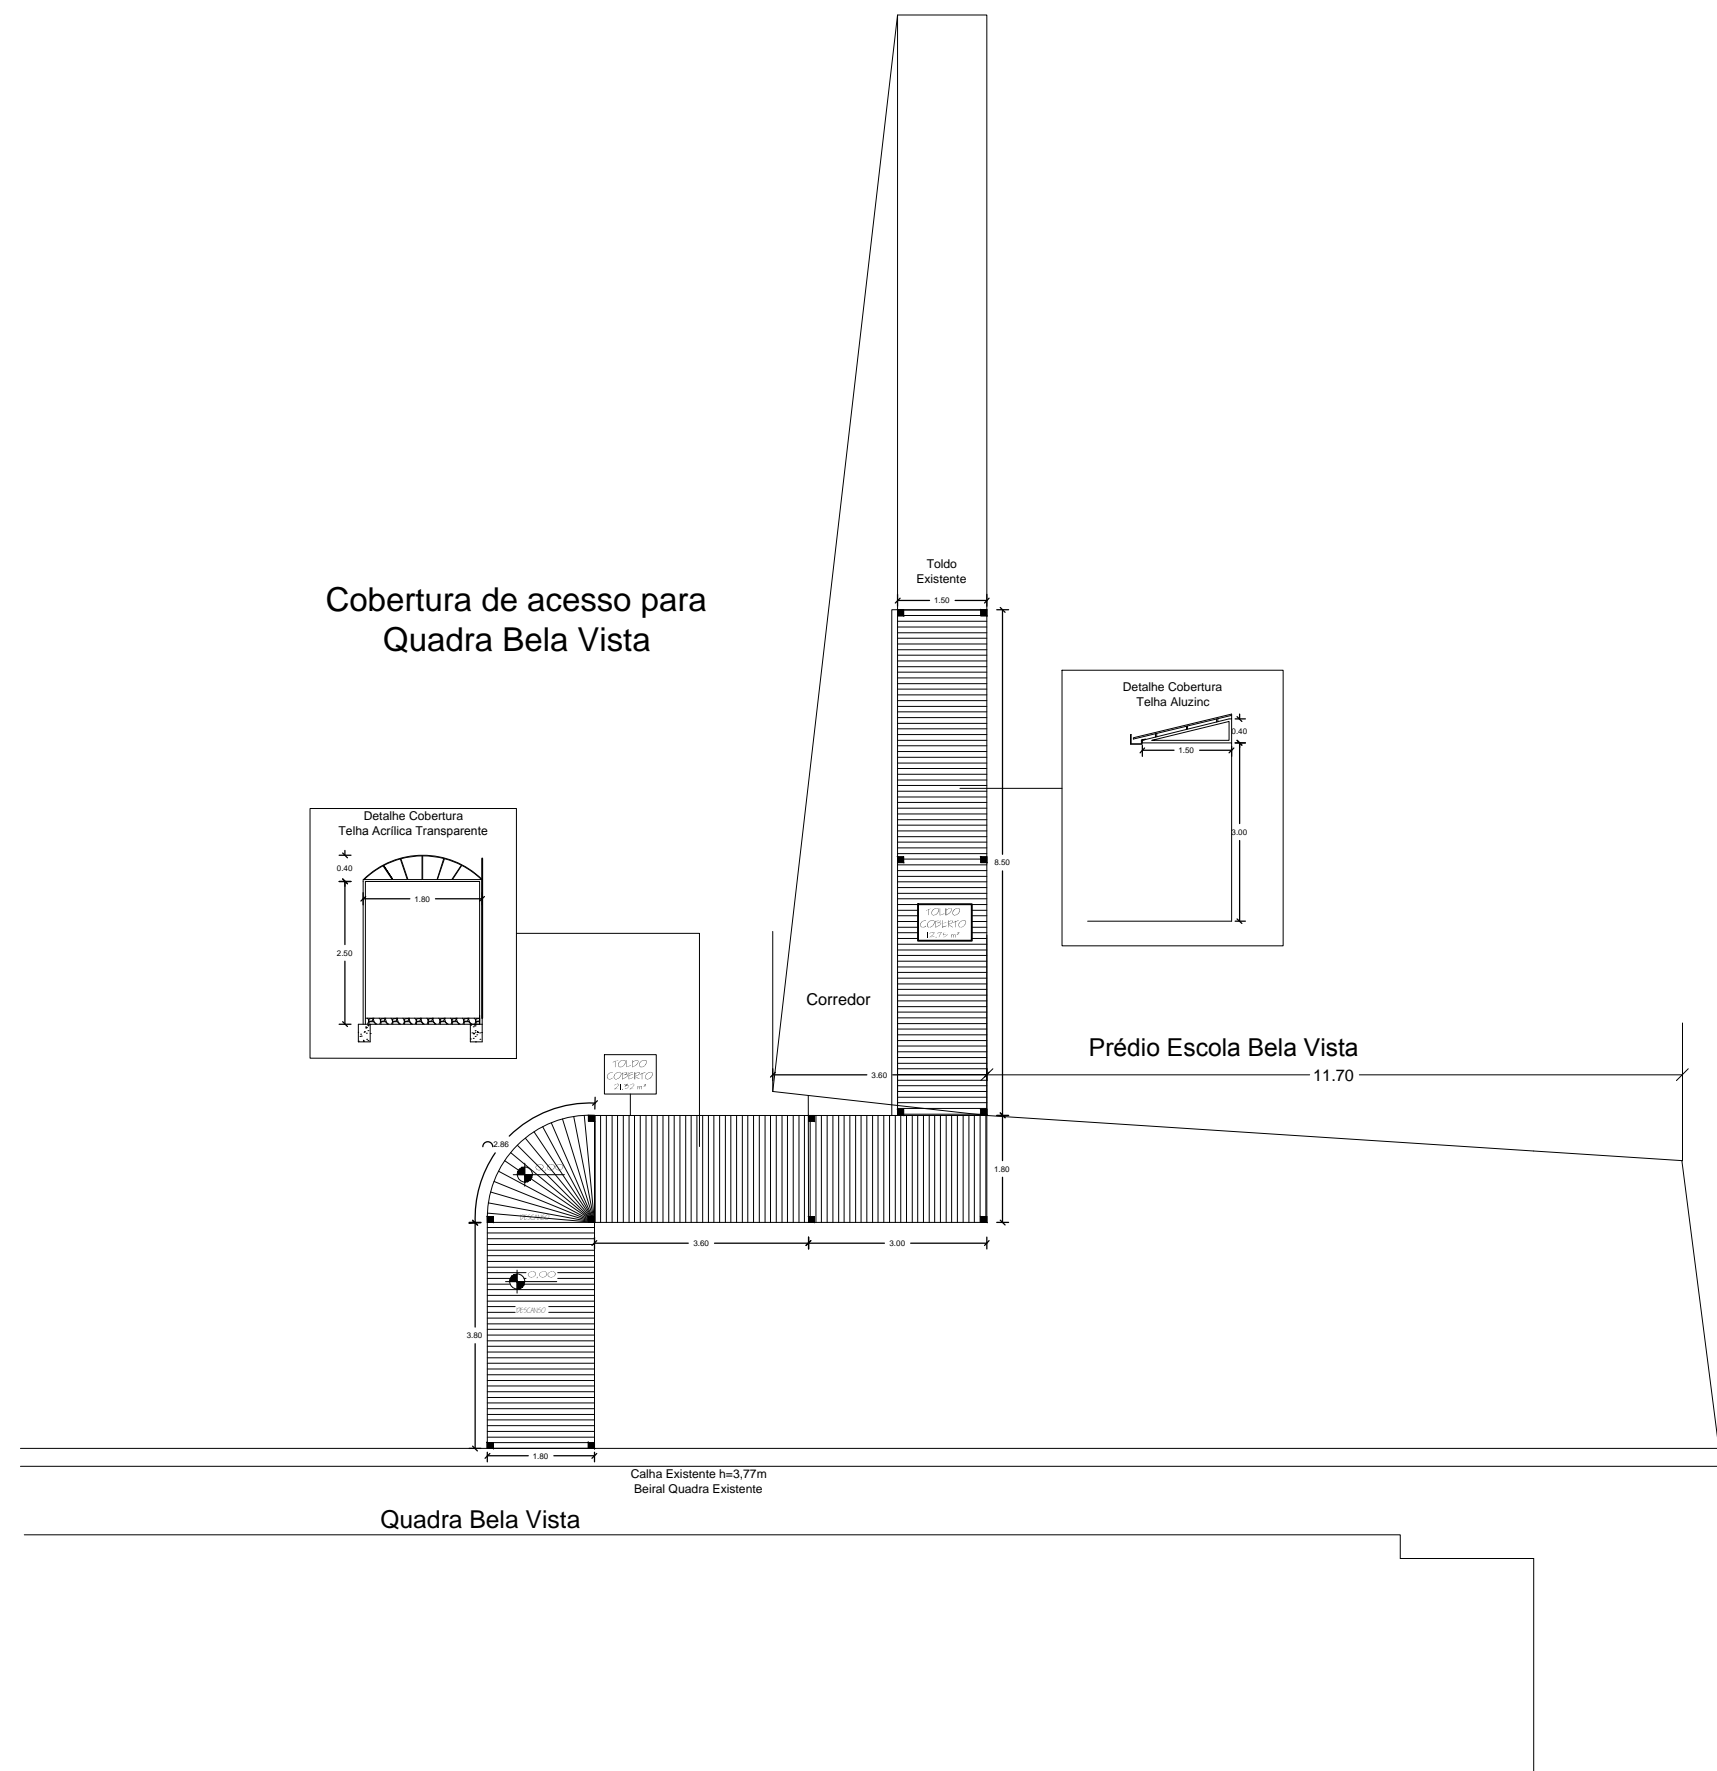

		PREFEITURA MUNICIPAL ARROYO DO MEIO / RS.	
		ADMINISTRAÇÃO: 2013 - 2016	
RUA MONSENHOR JACOB SEGER - 156 - FONE 051-5716-1166 ARROYO DO MEIO - RS.			
Projeto: Projeto de Cobertura Quadra Bela Vista	Responsável do Projeto:	Proprietário:	Data: Mar / 2016
Responsável da Execução:	Nome - Endereço: Travessa Gustavo Pochmann Bairro Bela Vista Município de Arroyo do Meio	Área: 54,07m²	Escala:
		Demarca: Vanessa	Franca: OI / CI