


Estaca 2



Seção	Áreas		Distância	Volumes		Volumes Acumulados	
	Corte	Aterro		Corte	Aterro	Corte	Aterro
0	1,010	36,349	15,00	68,93	400,42	68,93	400,42
1	8,180	17,040	15,00	201,74	270,66	270,66	606,90
2	18,718	10,491	15,00	311,91	170,63	582,57	777,53
3	22,870	12,266	15,00	181,43	133,14	764,00	910,67
4	1,320	5,492	10,50	6,93	28,83	770,93	939,51
5	-	-	-	-	-	-	-
6	-	-	-	-	-	-	-
7	-	-	-	-	-	-	-
7+5,00m	-	-	-	770,93	939,51	-	-

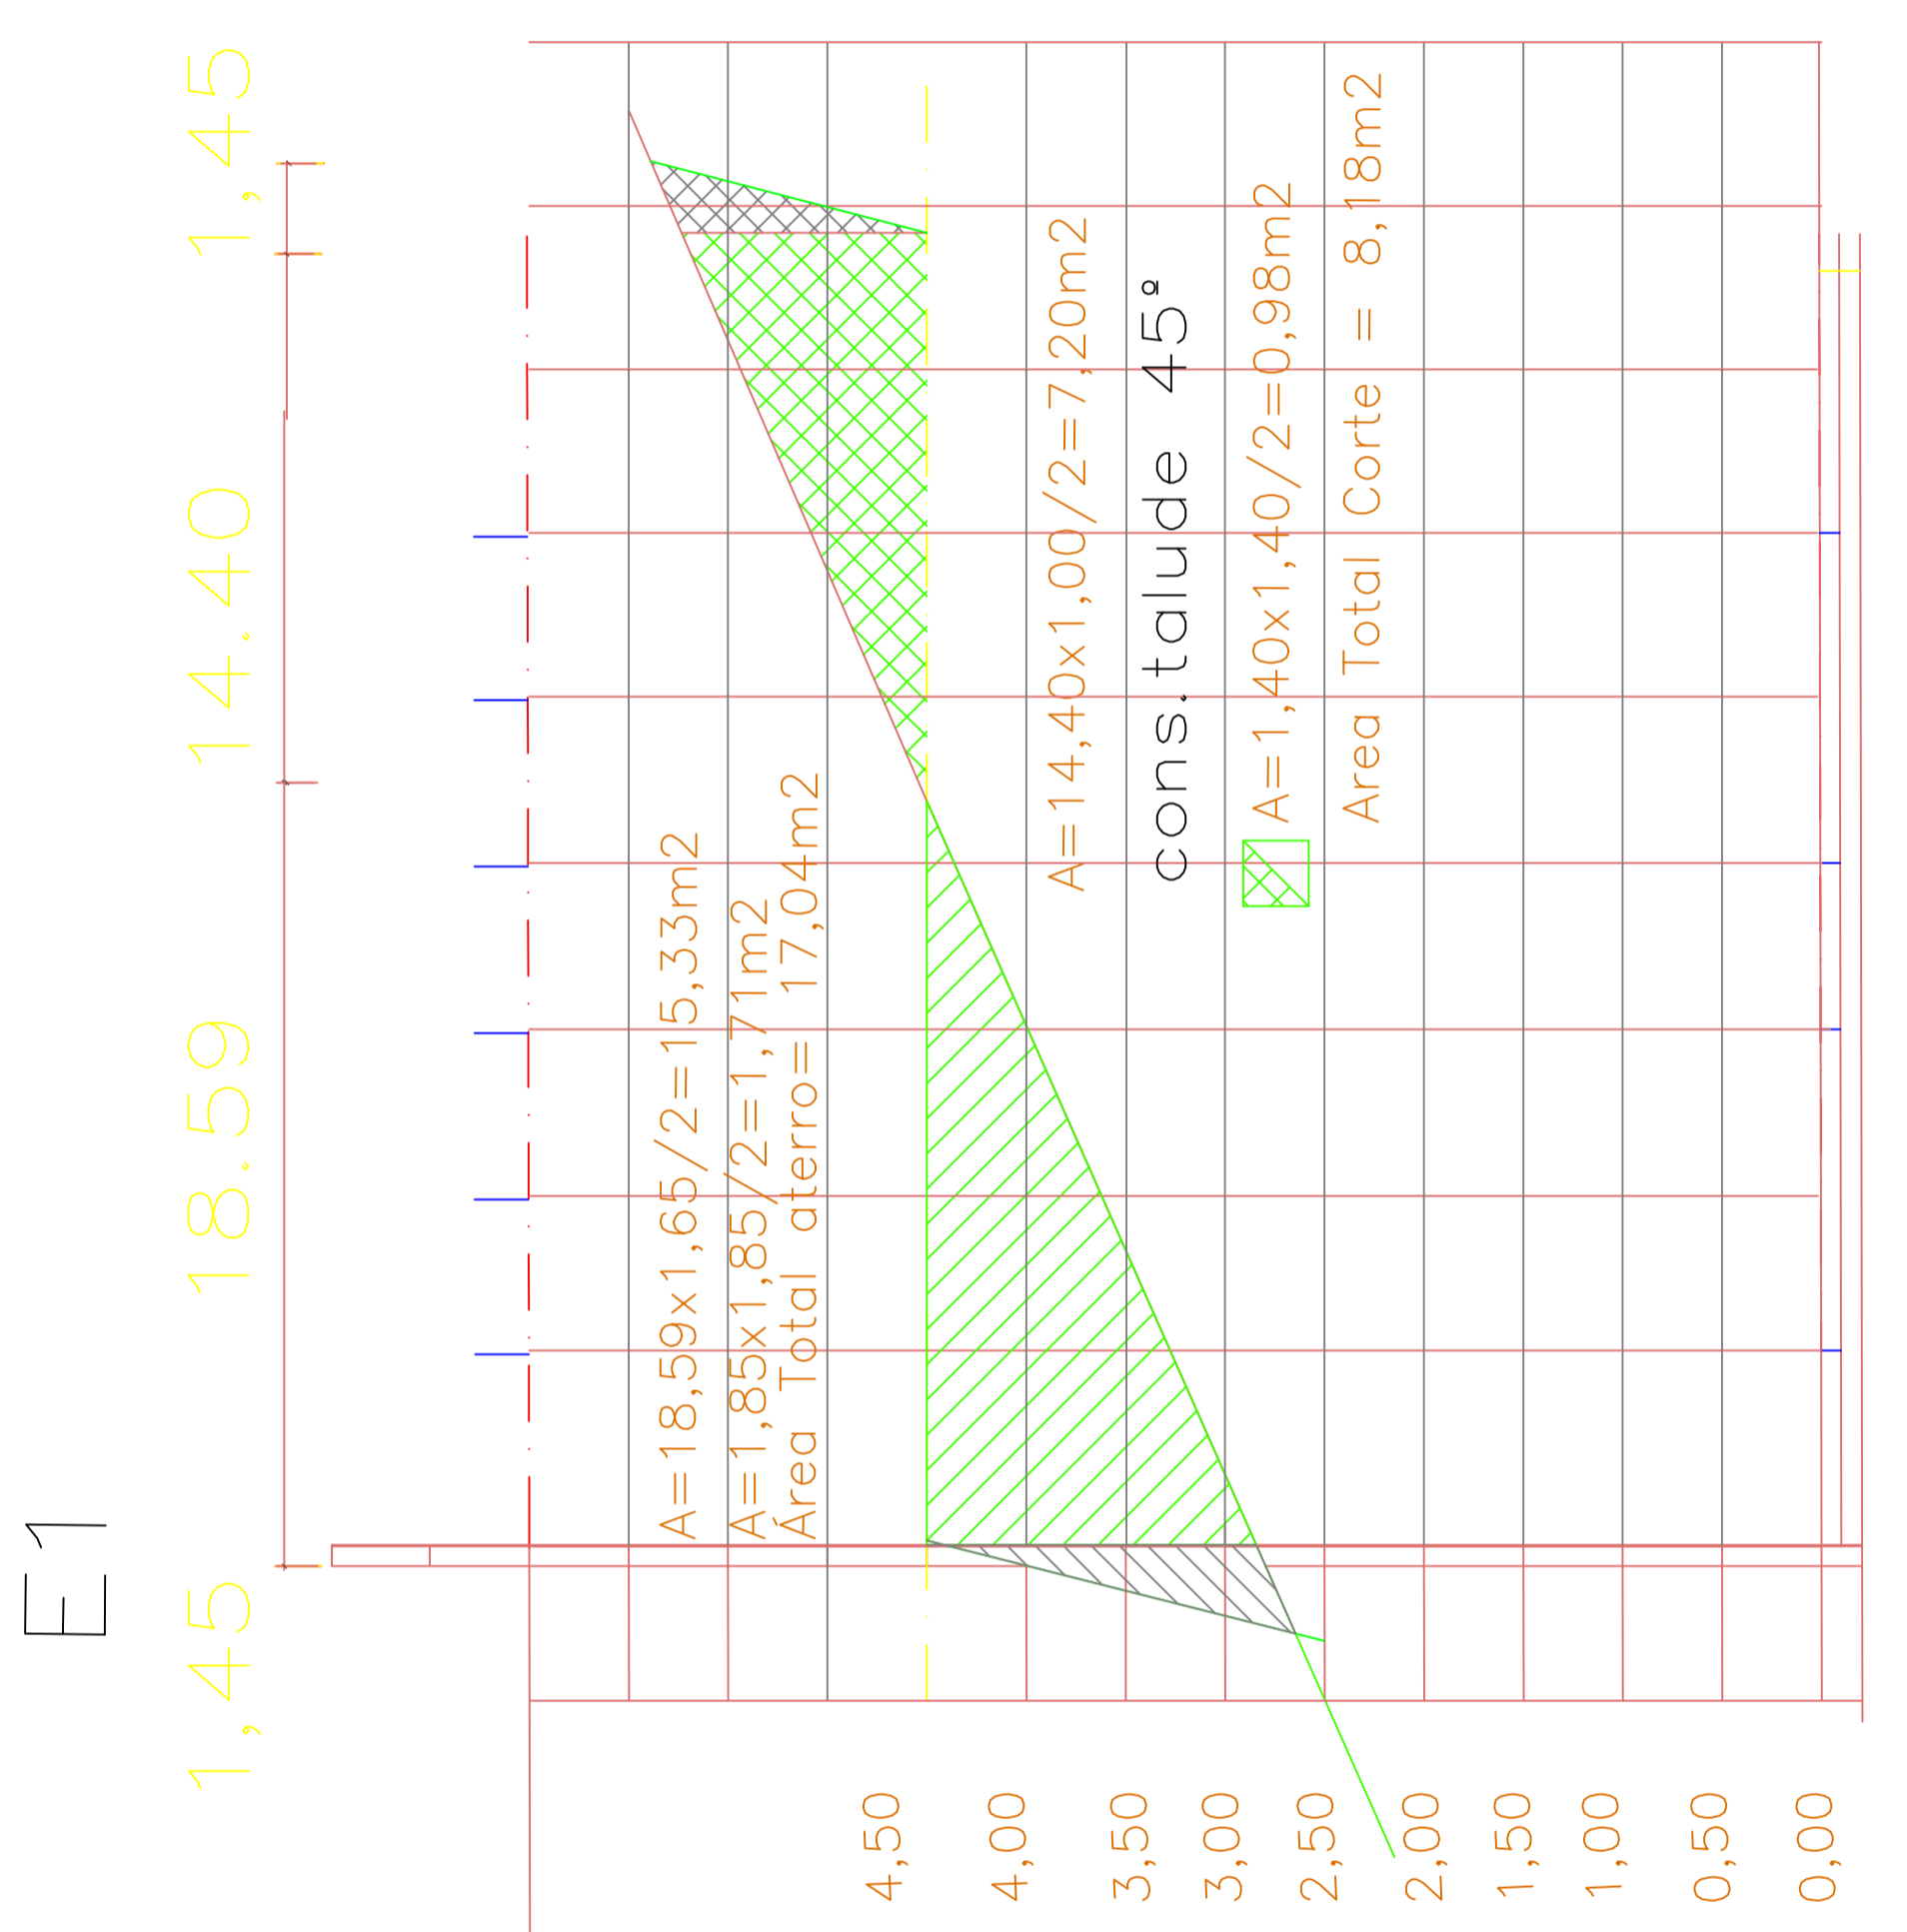

Estaca 1



Estaca 0—Considerado 7,50 m para talude.

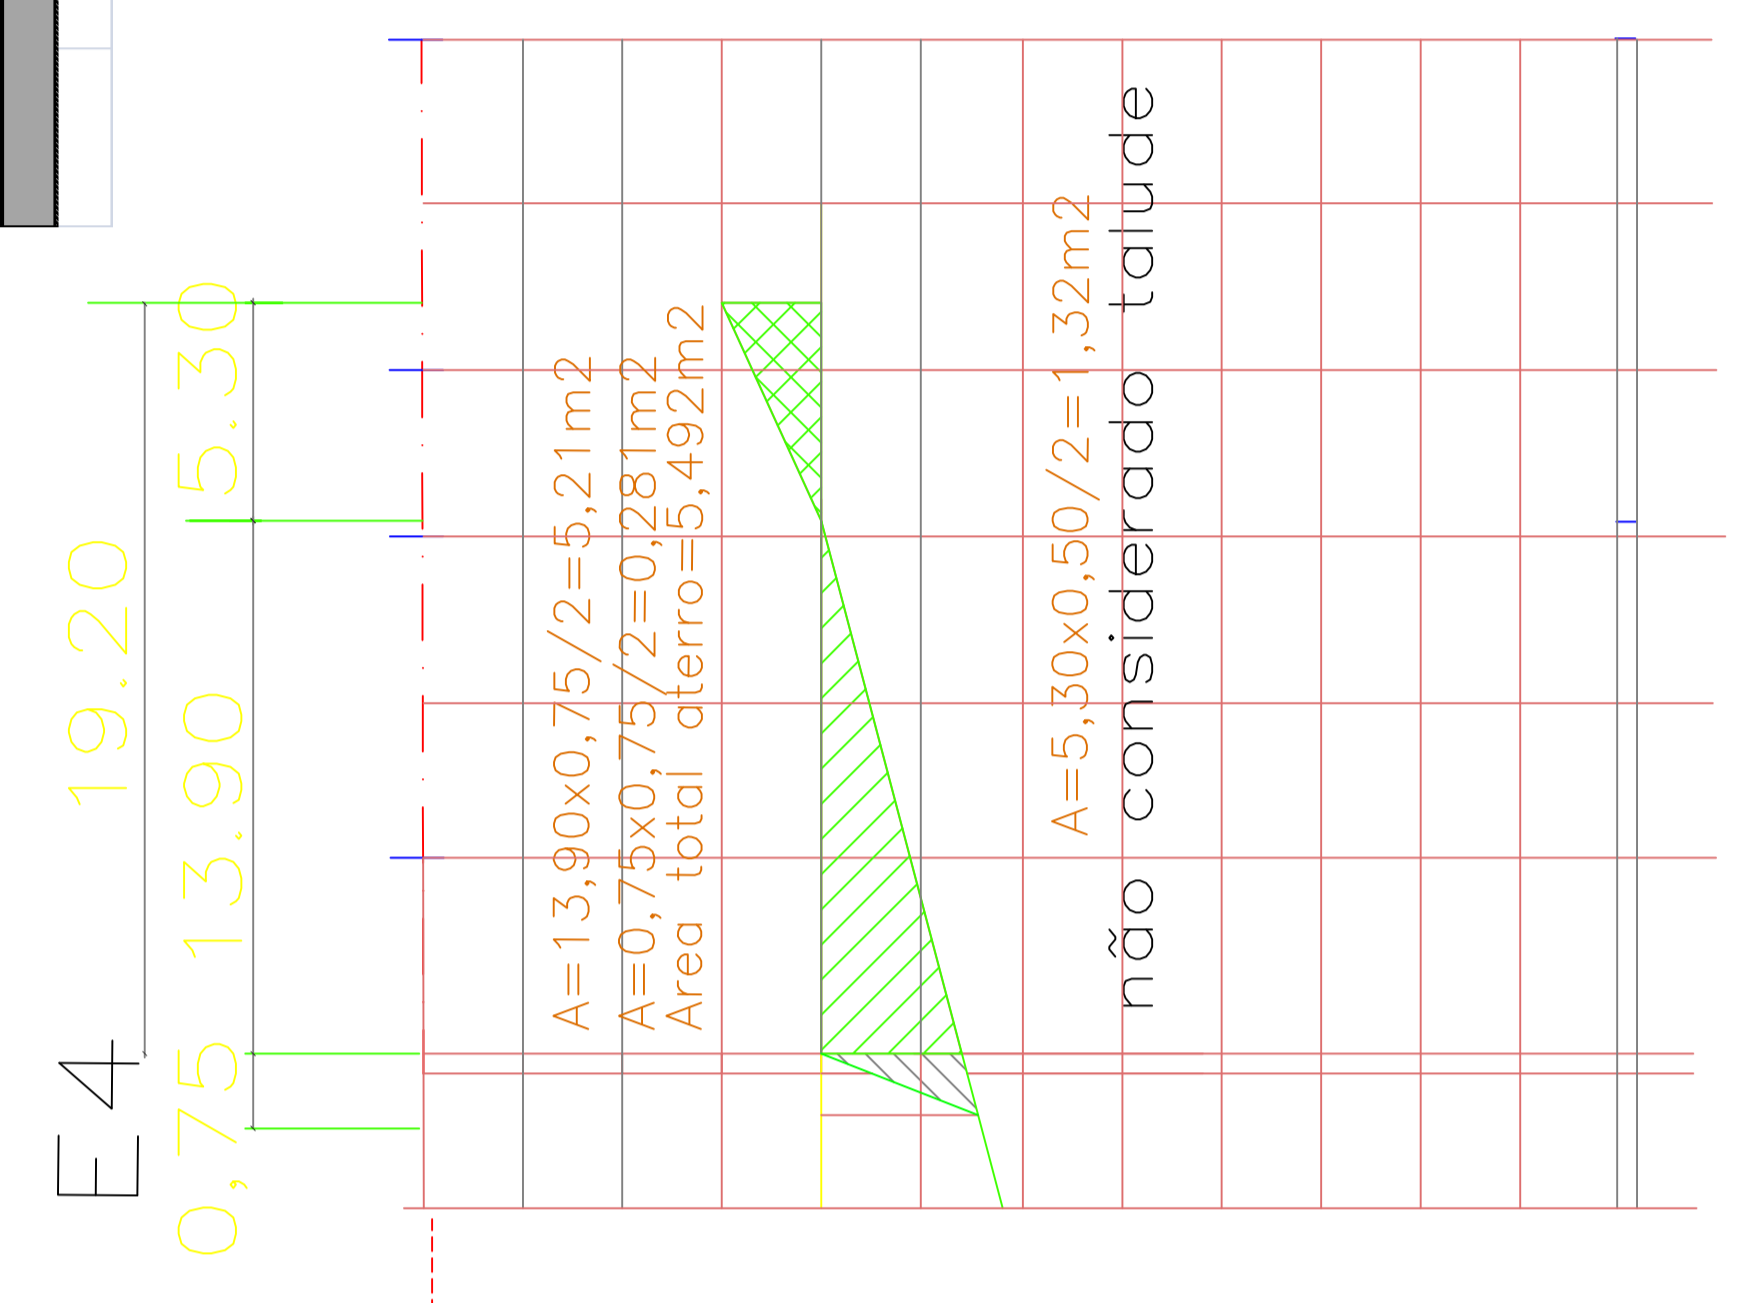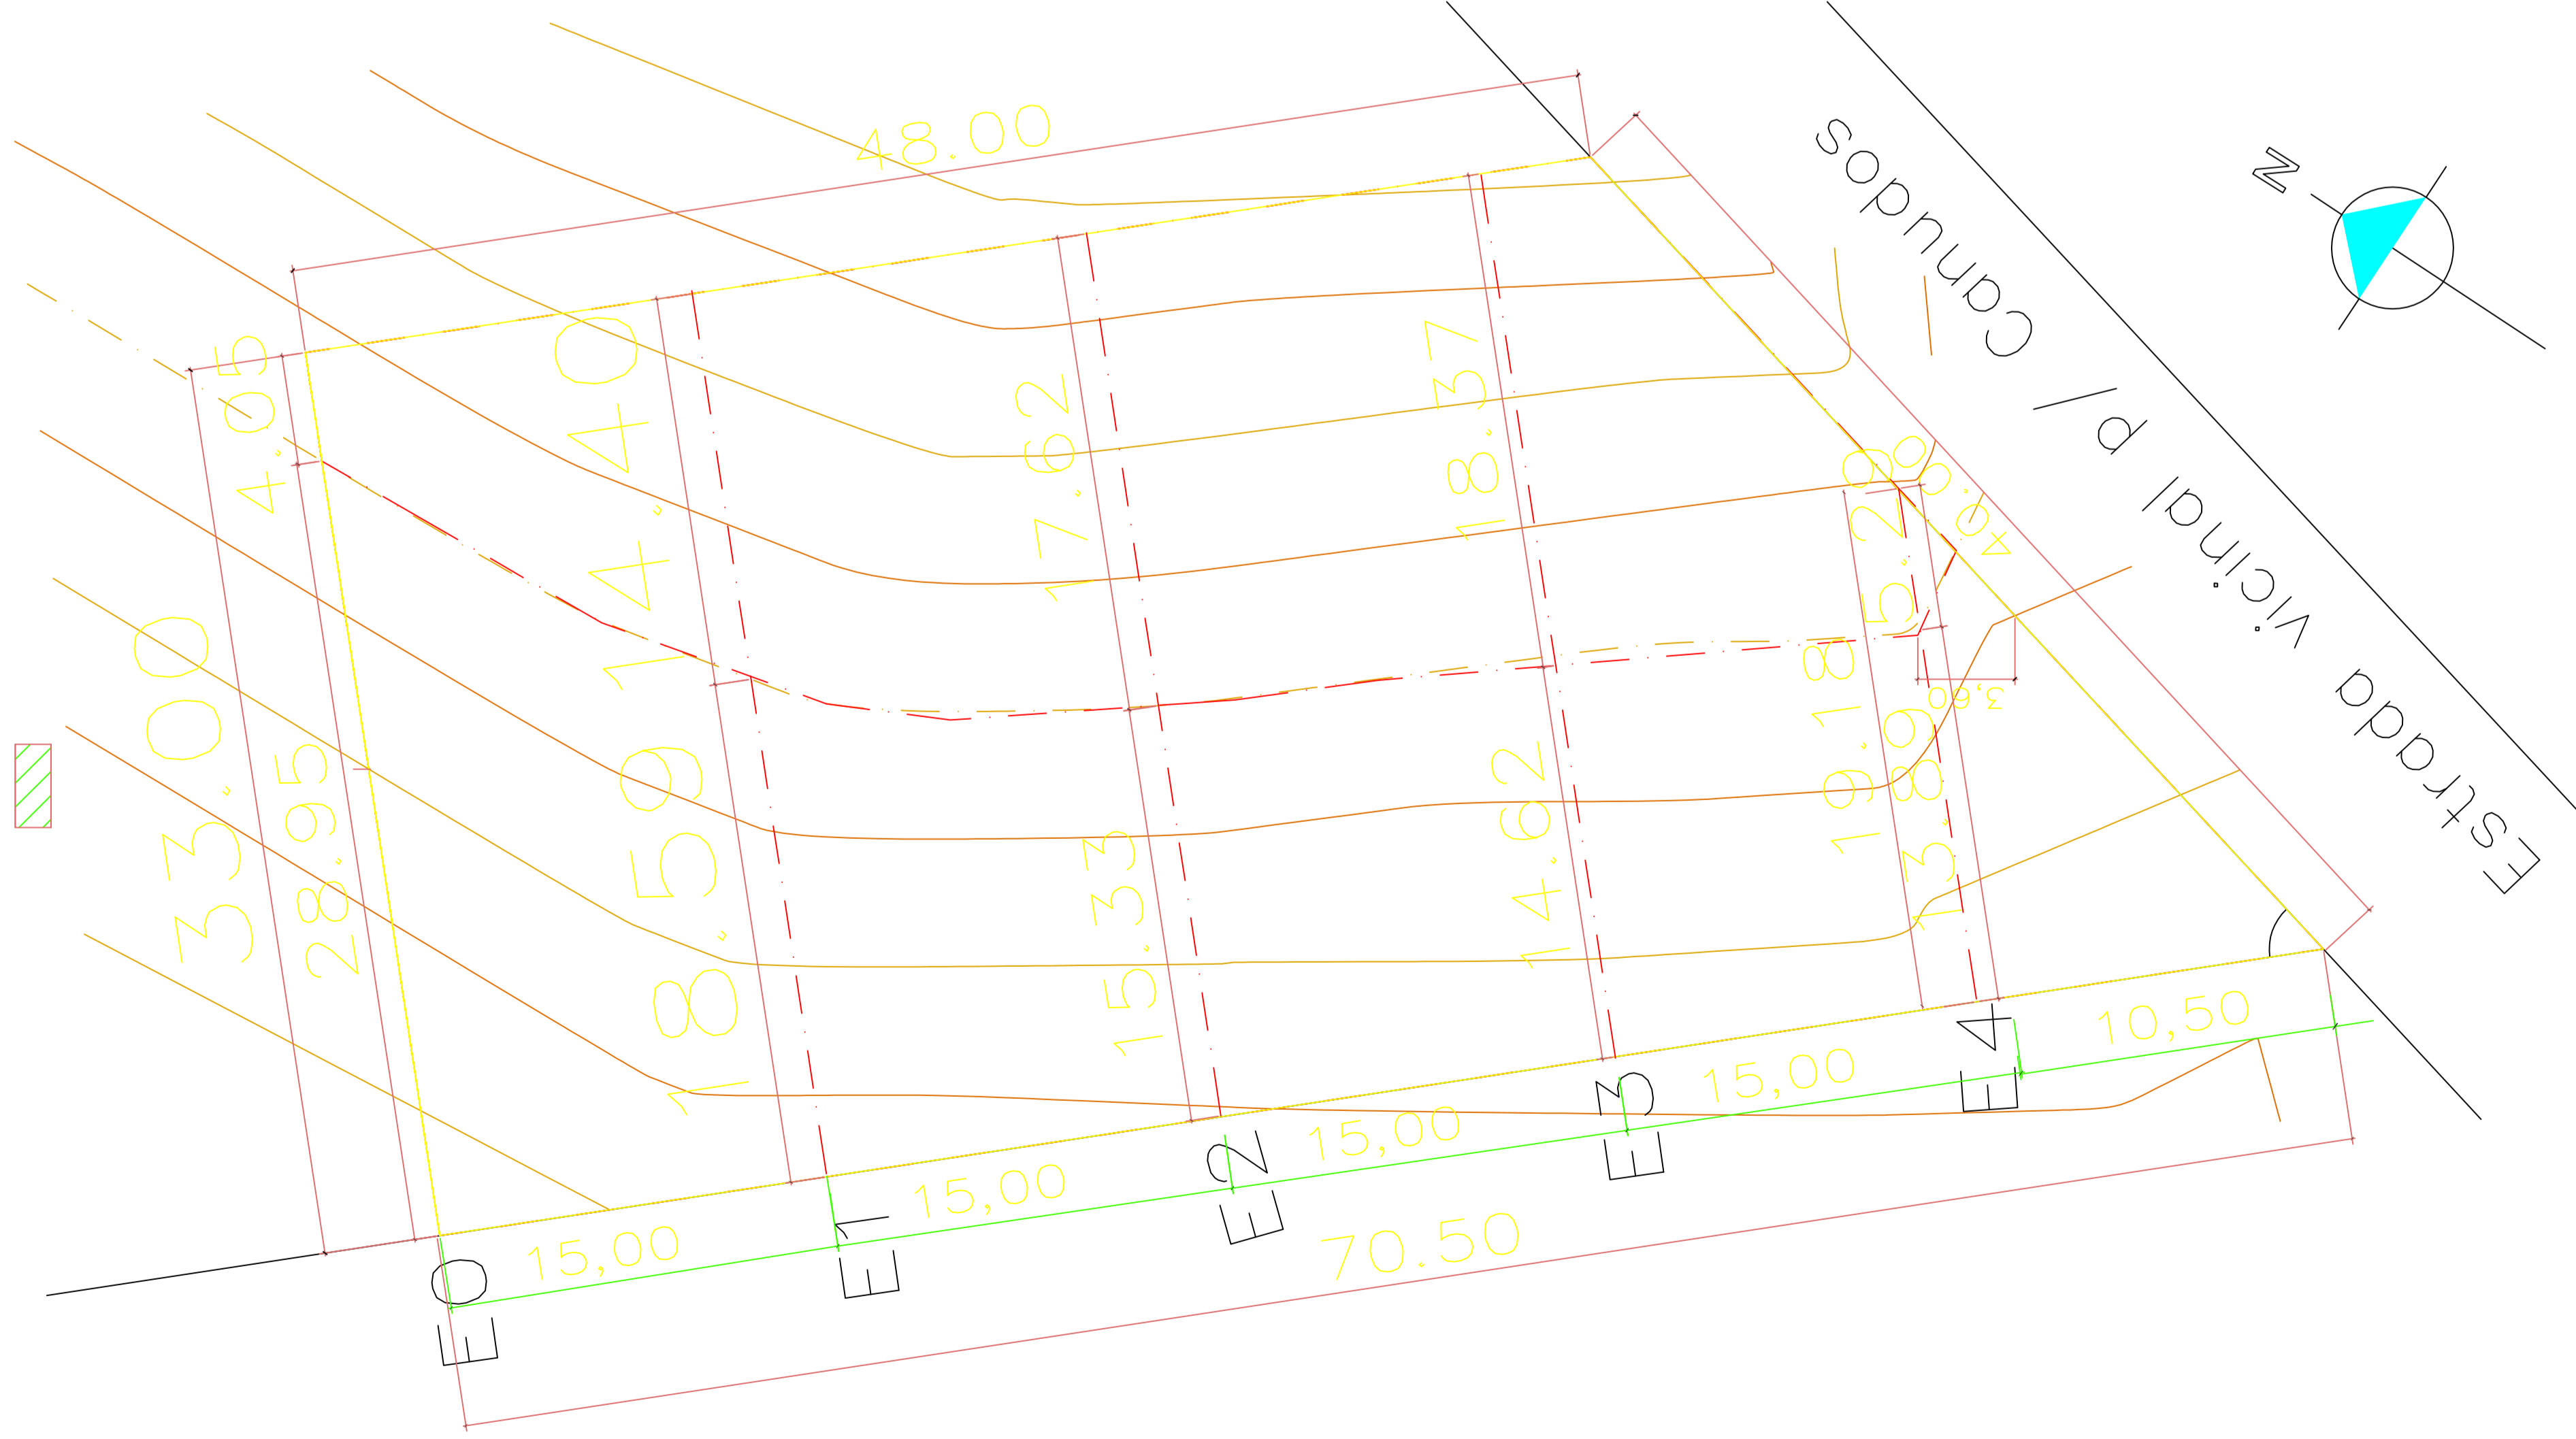

Estaca 4—Considerado média da largura corte e aterro

PREFEITURA MUNICIPAL
ARROIO DO MEIO / RS.

ADMINISTRAÇÃO: 2013-2016

RUA MONSENHOR JACOB SEGER, 186 - FONE 051-718-1166

LOCALIDADE DO ESPERANÇA DE RUI BARBOSA
QUADRA ABERTA, ESPORT RECREATIVA
RUI BARBOSA- ARROIO DO MEIO

Planta plani-altimétrica com seções e aterro

DATA: abril 2015 ESCALA: 1/50 AREA: 814,00m²