
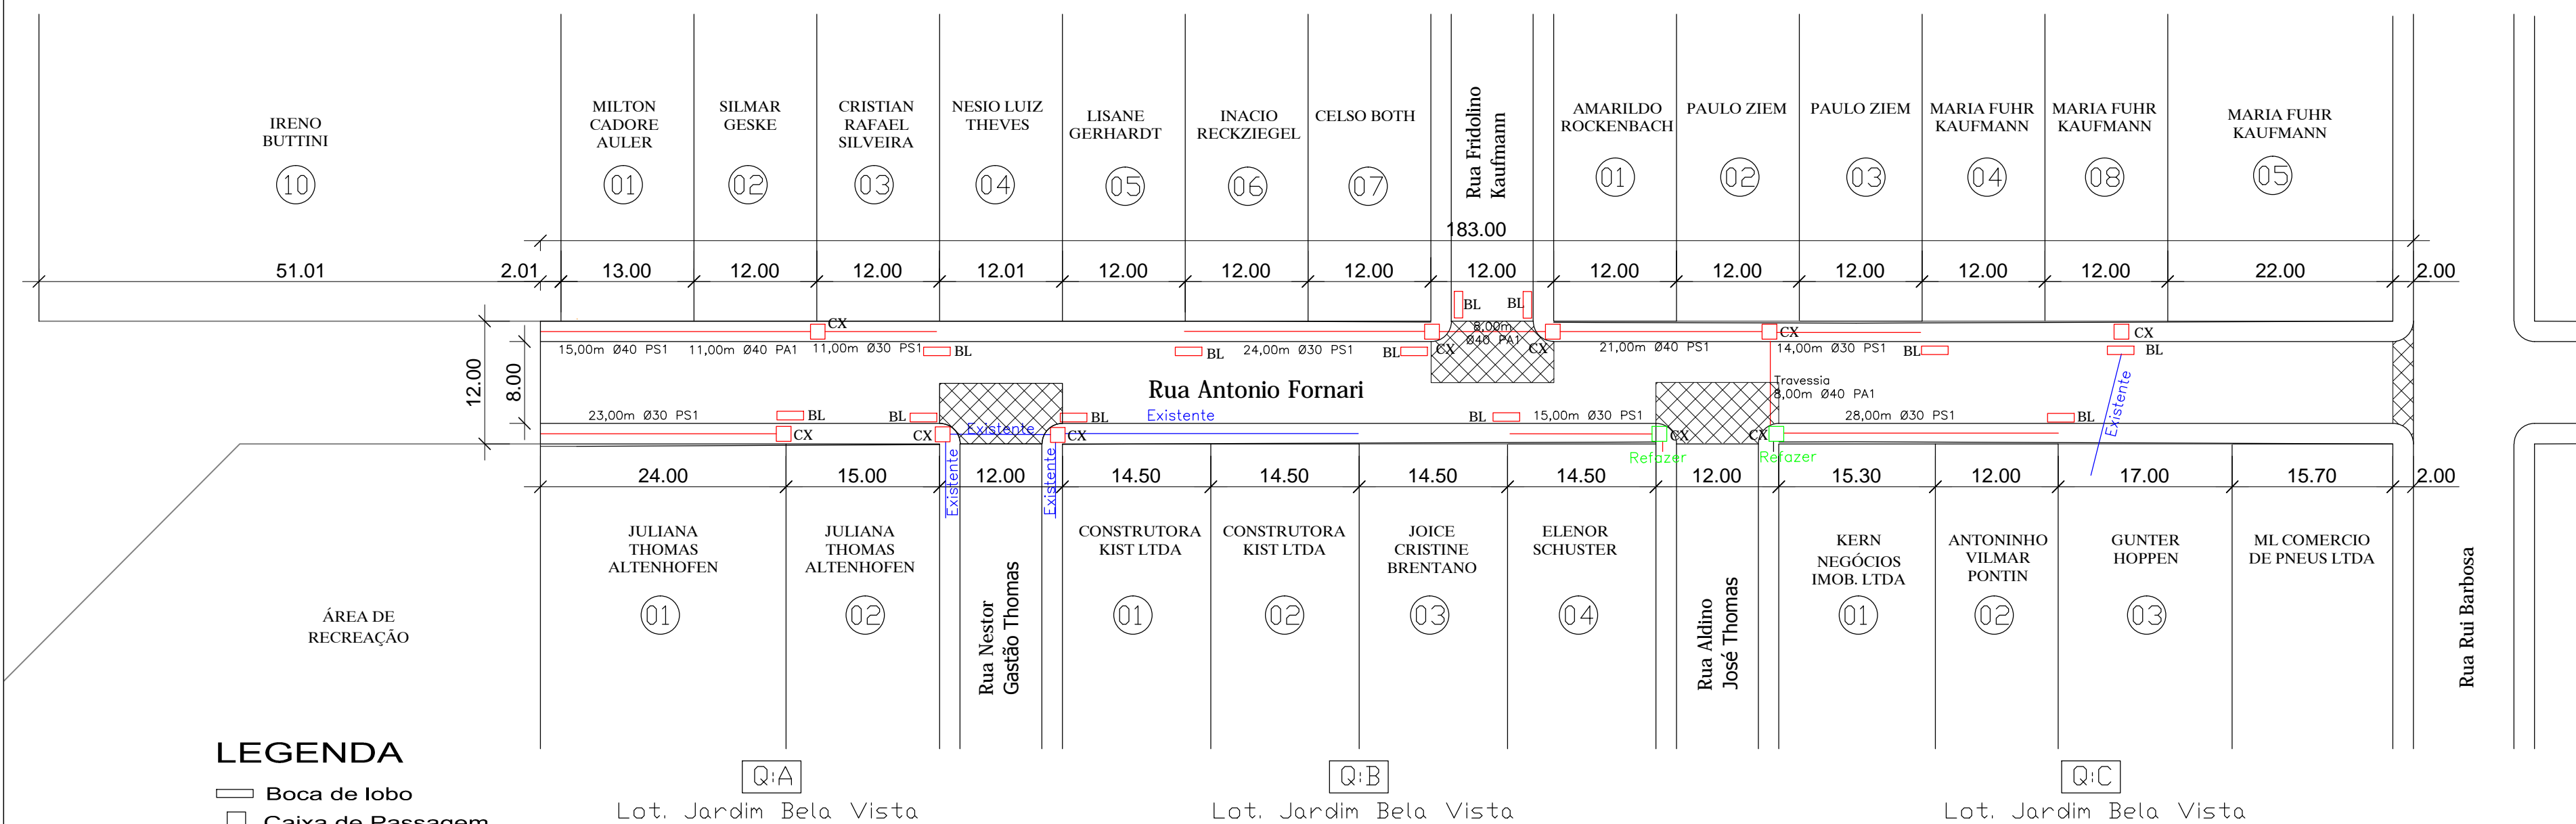


QUADRO RESUMO DE QUANTITATIVOS - ÁREAS MUNICÍPIO

RUA	LARGURA MEDIA	COMPRIMENTO	ÁREA EMBOCADURAS	MEIO FIO	LARGURA PASSEIO
Antônio Fornari	8,00	183,00	212,42m ²	62	2,00

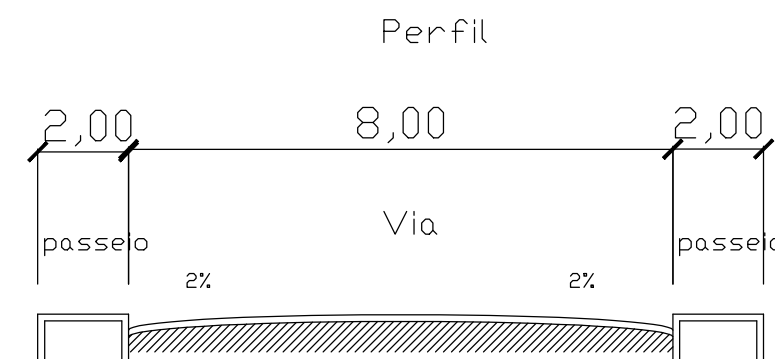

LEGENDA

- Boca de lobo
- Caixa de Passagem
- Executar
- Existente
- Refazer

PLANTA BAIXA
PAVIMENTO C/PEDRAS REGULARES DE BASALTO

	PREFEITURA MUNICIPAL ARROIO DO MEIO / RS.	
	ADMINISTRAÇÃO : 2013 - 2016	
RUA MONSENHOR JACOB SEGER - 186 - FONE 051-3716-1166 ARROIO DO MEIO - RS.		
Prancha: PROJETO DE PAVIMENTAÇÃO E DRENAGEM	Data: Fev/2016	Escala:
Responsável do Projeto:	Proprietário:	Área: 212,42 m²
Responsável da Execução:	Nome - Endereço: Rua Antônio Fornari Bairro Bela Vista Arroio do Meio/RS	Desenho: Vanessa
		Prancha: 01/01