




EST: Km 0+540.000
 ÁREA DE CORTE = 0,19m² VOLUME DE CORTE = 3,80m³
 ÁREA DE ATERRO = 0,87m² VOLUME DE ATERRO = 17,40 m³

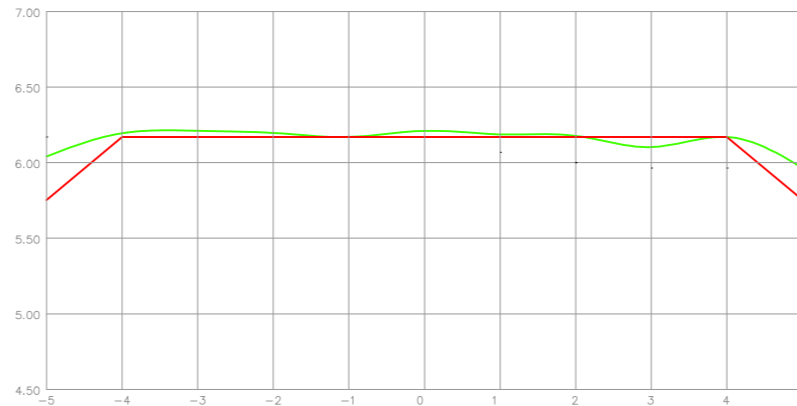


EST: Km 0+600.000
 ÁREA DE CORTE = 0,54m² VOLUME DE CORTE = 10,80m³
 ÁREA DE ATERRO = 0,05m² VOLUME DE ATERRO = 1,00m³

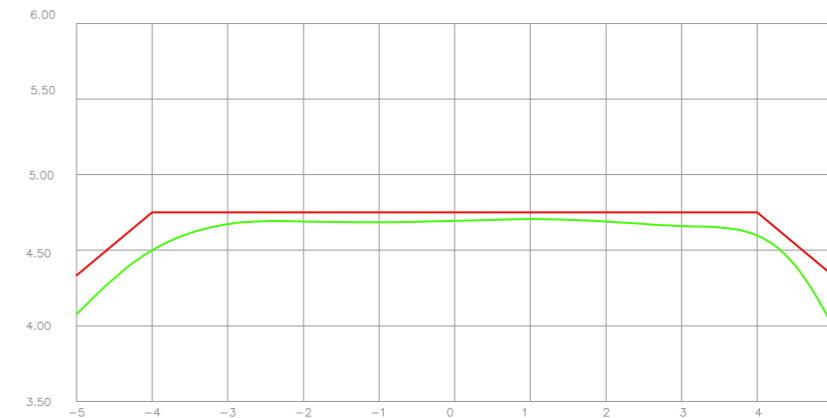


EST: Km 0+660.000
 ÁREA DE CORTE = 0,02 m²
 ÁREA DE ATERRO = 5,09m² VOLUME DE ATERRO = 101,80m³

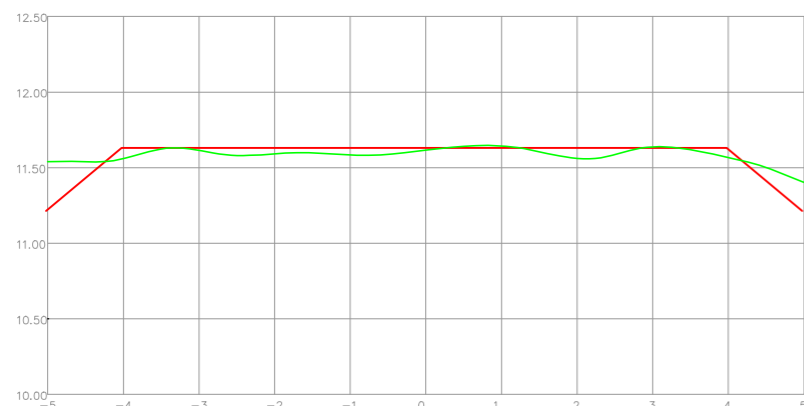


EST: Km 0+580.000
 ÁREA DE CORTE = 0,12m² VOLUME DE CORTE = 2,40m³
 ÁREA DE ATERRO = 0,91m² VOLUME DE ATERRO = 18,20m³

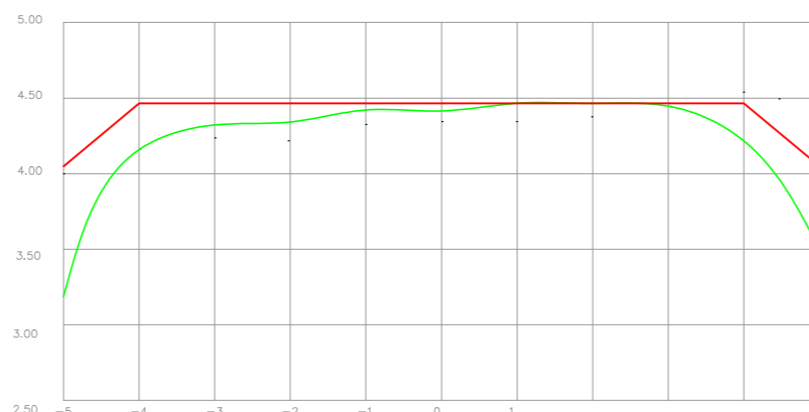


EST: Km 0+620.000
 ÁREA DE CORTE = 0,02m² VOLUME DE CORTE = 0,40 m³
 ÁREA DE ATERRO = 8,39m² VOLUME DE ATERRO = 167,80m³

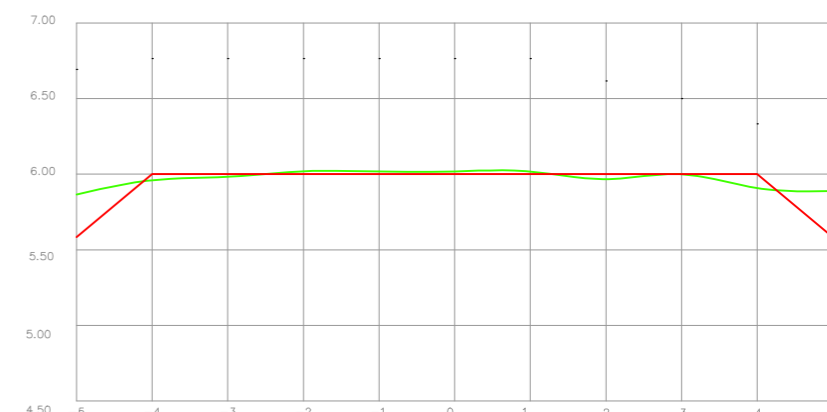


EST: Km 0+680.000
 ÁREA DE CORTE = 0,63 m² VOLUME DE CORTE = 12,60m³
 ÁREA DE ATERRO = 0,35m² VOLUME DE ATERRO = 7,00m³

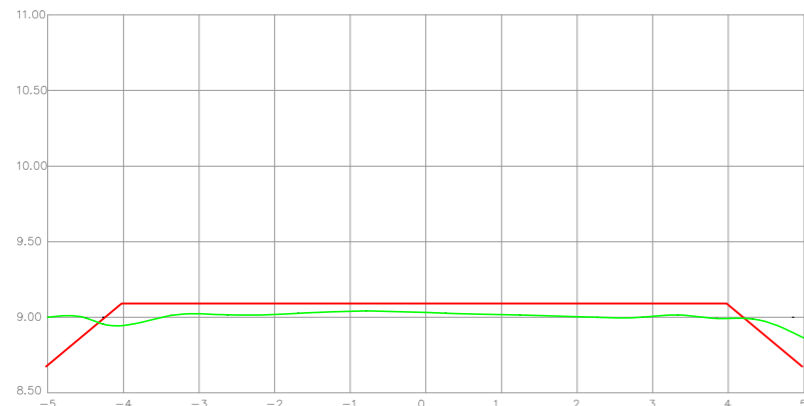

EST: Km 0+580.000
 ÁREA DE CORTE = 0,37m² VOLUME DE CORTE = 7,40m³
 ÁREA DE ATERRO = 1,21m² VOLUME DE ATERRO = 24,20m³


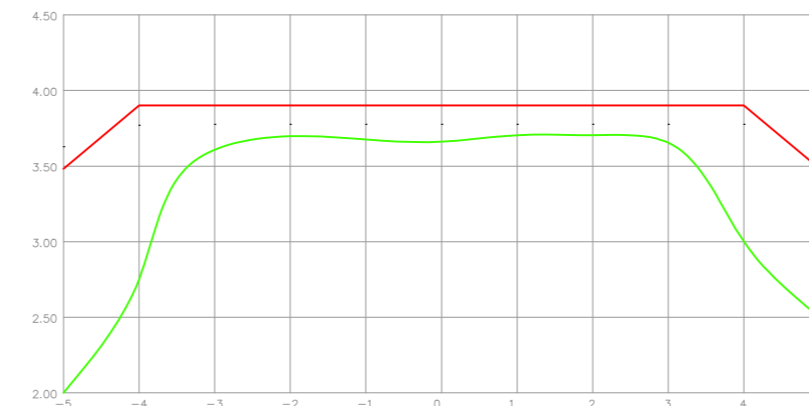


EST: Km 0+640.000
 ÁREA DE CORTE = 0,00m²
 ÁREA DE ATERRO = 18,79m² VOLUME DE ATERRO = 375,75m³

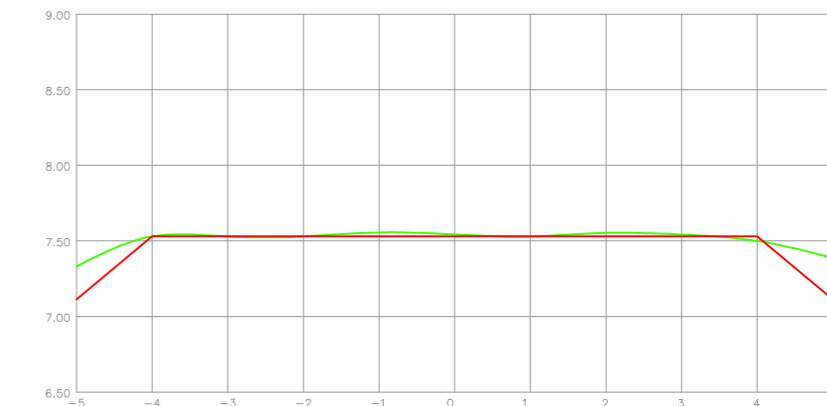

EST: Km 0+700.000
 ÁREA DE CORTE = 0,62 m² VOLUME DE CORTE = 12,40m³
 ÁREA DE ATERRO = 0,09m² VOLUME DE ATERRO = 1,80m³

LEGENDA DA SEÇÃO

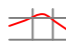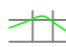-  PLATAFORMA DO PROJETO
-  PERFIL DO TERRENO



PREFEITURA MUNICIPAL
 ARROIO DO MEIO/RS

ASSUNTO:
 PAVIMENTAÇÃO ASFÁLTICA
 PROJETO:
 SEÇÕES TRANSVERSAIS

PREFEITO MUNICIPAL

ALDIR DE BONA
 ENG. CIVIL - CREA RS 183518
 RESPONSÁVEL TÉCNICO

LOCAL:
 ESTRADA GERAL DE FORQUETA BAIXA

DATA:
 ABR/2015

ÁREA TOTAL:
 9.120,00 m²

ESCALA:
 1:100

FOLHA:
 28/32