PREFEITURA MUNICIPAL
ARROIO DO MEIO / RS.
ADMINISTRAÇÃO : 2013 – 2016

RUA MONSENHOR JACOB SEGER – 186 – FONE 051–716–1166
ARROIO DO MEIO RS

NOME – ENDEREÇO :
ESPERANÇA RUI BARBOSA
QUADRA ABERTA, ESPORT.RECREATIVA
RUI BARBOSA – ARROIO DO MEIO

RESP. PROJETO :
RESP. EXECUÇÃO :
PROPRIETÁRIO :

PLANTA BAIXA
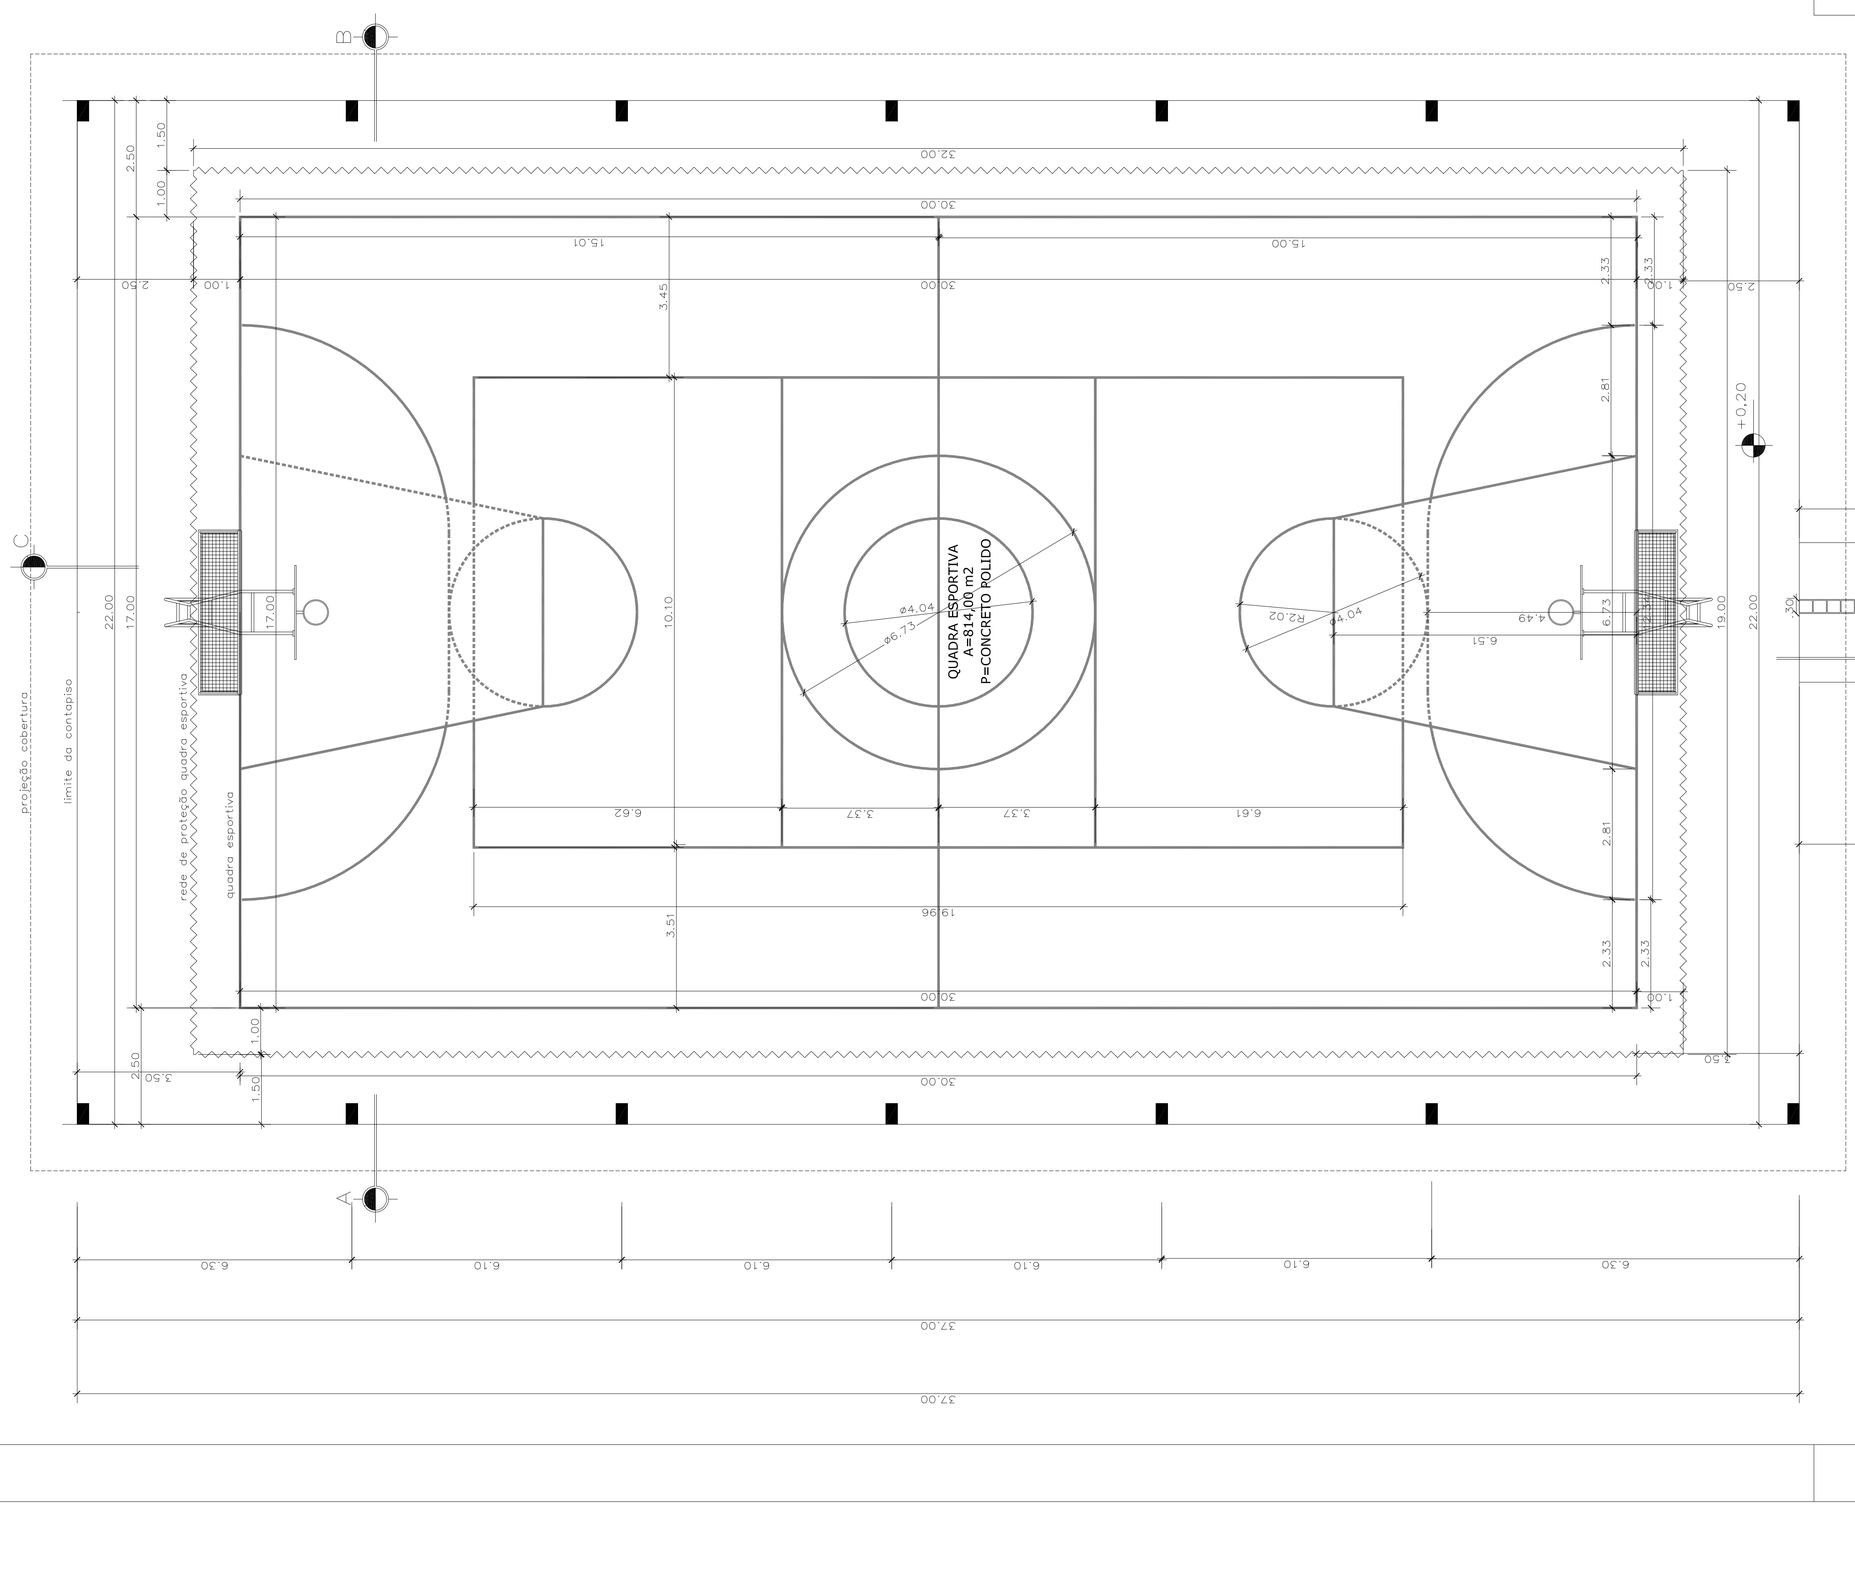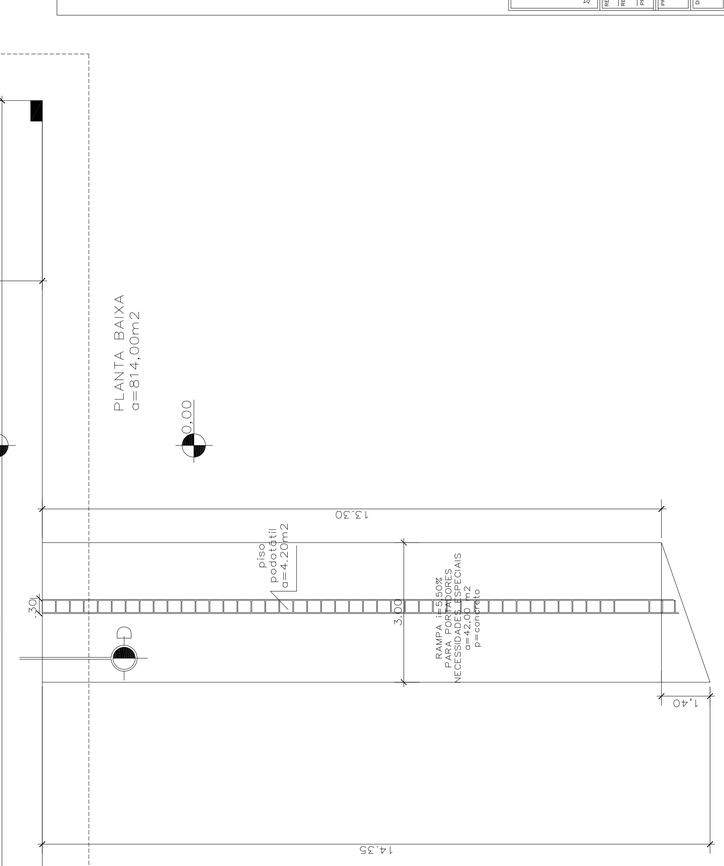
DESENHO : Patricia Guilante
DATA : 26/01/2015
ESCALAS : 1/50
AREA : 814,00m2