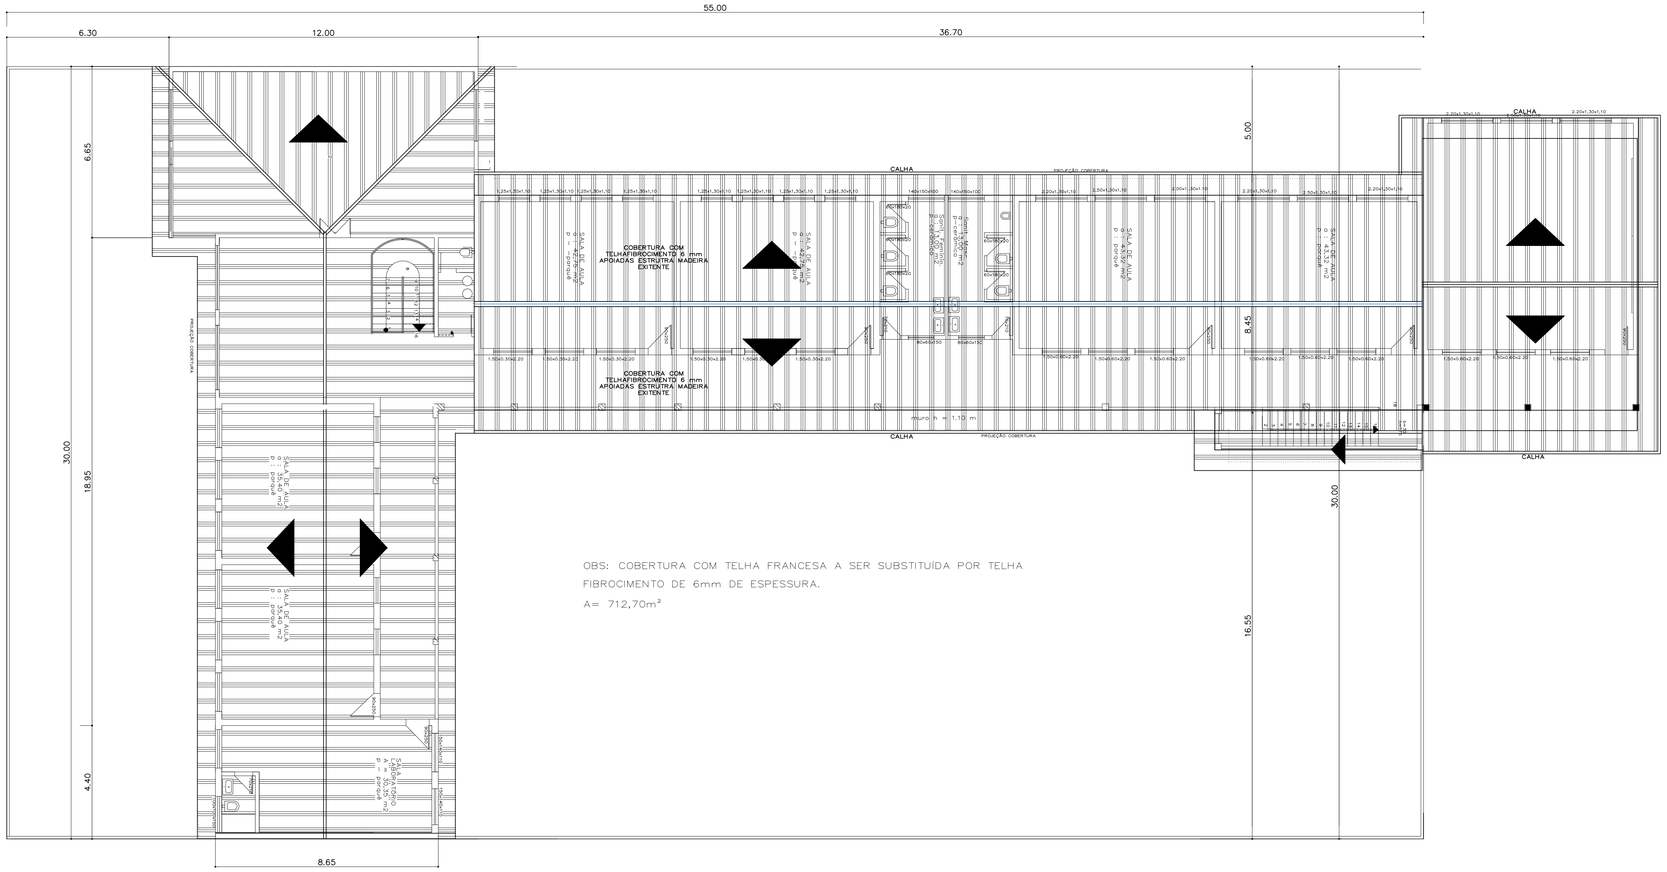

PLANTA DE COBERTURA

PREFEITURA MUNICIPAL
ARROIO DO MEIO / RS

ADMINISTRAÇÃO :

2013 – 2016

RUA MONSENHOR JACOB SEGER – 186 – FONE 051–3716–1166
ARROIO DO MEIO – RS.

Prancha: PLANTA DE COBERTURA		Data: Set/2015
Responsável do Projeto: Pedro Luis da Silva, Arquiteto, CAU A57918-1	Proprietário: Sidnei Eckert, Prefeito Municipal, CPF: 500.866.260-00	Escala: 1:100
		Área Cobertura: 712,70m²
Responsável da Execução:	Nome – Endereço: Escola João Beda Korbes, Bairro Aimoré, Município de Arroio do Meio/RS	Desenho: Patrícia
		Prancha: 03/04