

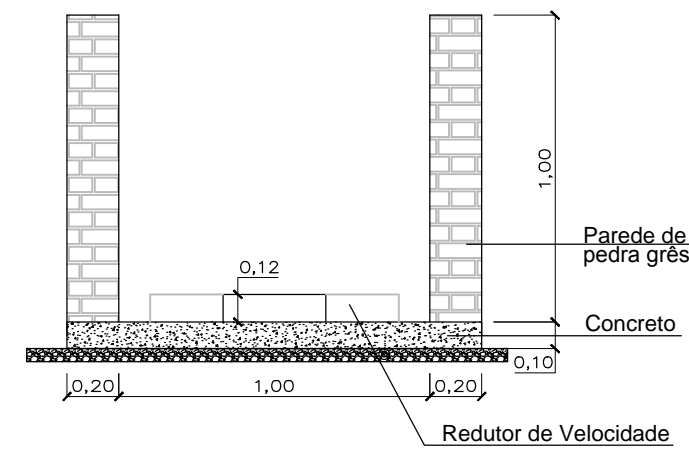


DETALHE - CANAL COM REDUTOR DE ENERGIA

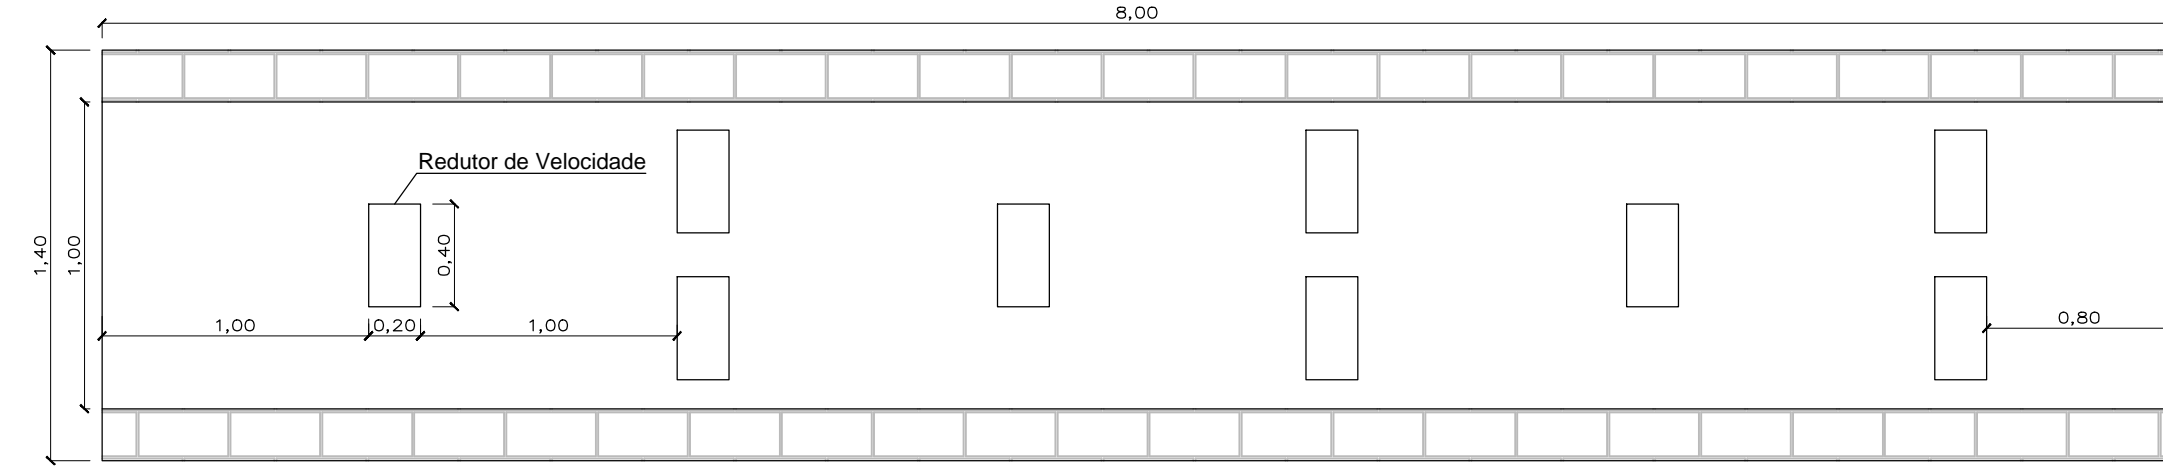


DETALHE - CAIXAS 1 À 12

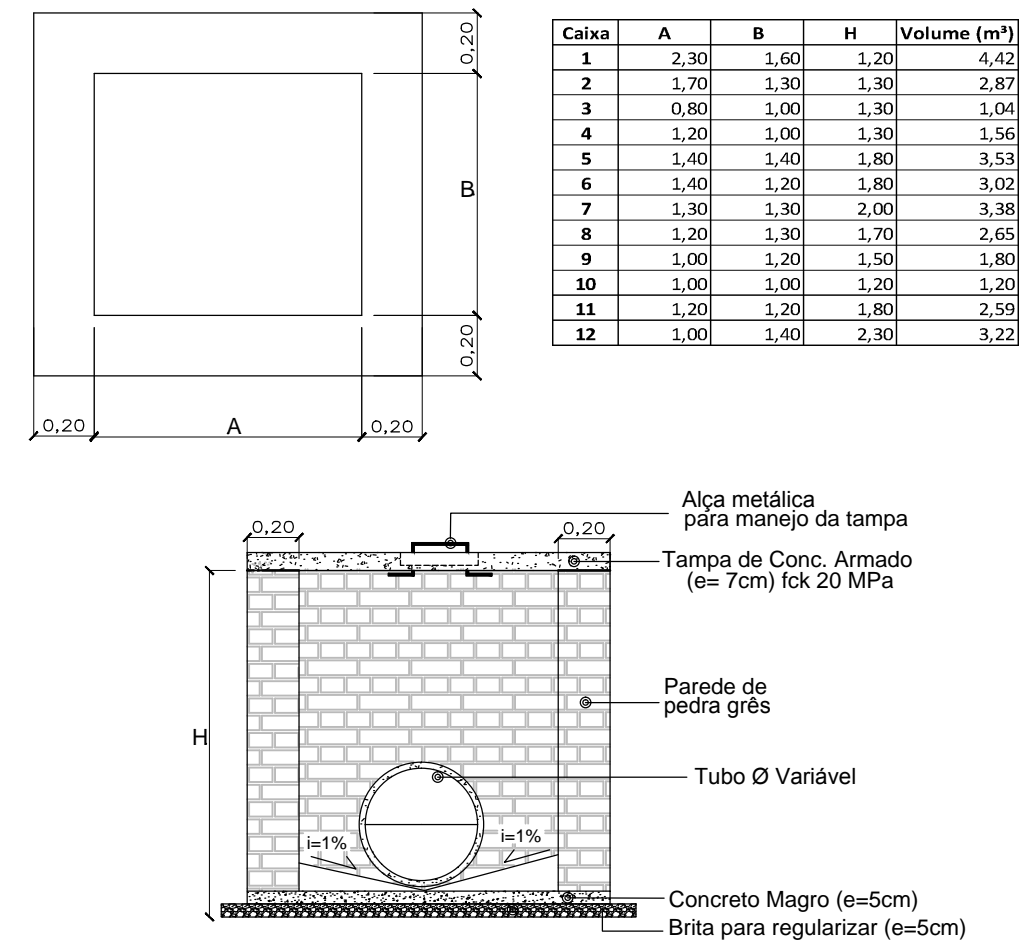

Caixa	A	B	H	Volume (m³)
1	2,30	1,60	1,20	4,52
2	1,70	1,30	1,30	2,87
3	0,80	1,00	1,30	1,04
4	1,20	1,00	1,30	1,56
5	1,40	1,40	1,30	3,53
6	1,40	1,20	1,30	3,02
7	1,30	1,30	2,00	3,38
8	1,20	1,30	1,70	2,65
9	1,00	1,20	1,50	1,80
10	1,00	1,00	1,20	1,20
11	1,20	1,20	1,80	2,59
12	1,00	1,40	2,30	3,22

	LARGURA MEDIA (m)	COMPRIMENTO (m)	AREA (m²)	MEIO FIO (m)	LARGURA PASSEIO (m)	TUB. CONC. PS1DN 30	TUB. CONC. PS1DN 40	TUB. CONC. PA1DN 40	TUB. CONC. PS1DN 50	TUB. CONC. PS1DN 60	TUB. CONC. PA1DN 60	CX. PASSAGEM (80x80cm)	BOCA DE LUGO (70x40)
Rua São Miguel	8,20	451,00	3.803,84	935,00	2,00	298,00	44,00	36,00	128,00	58,00	20,00	11	31

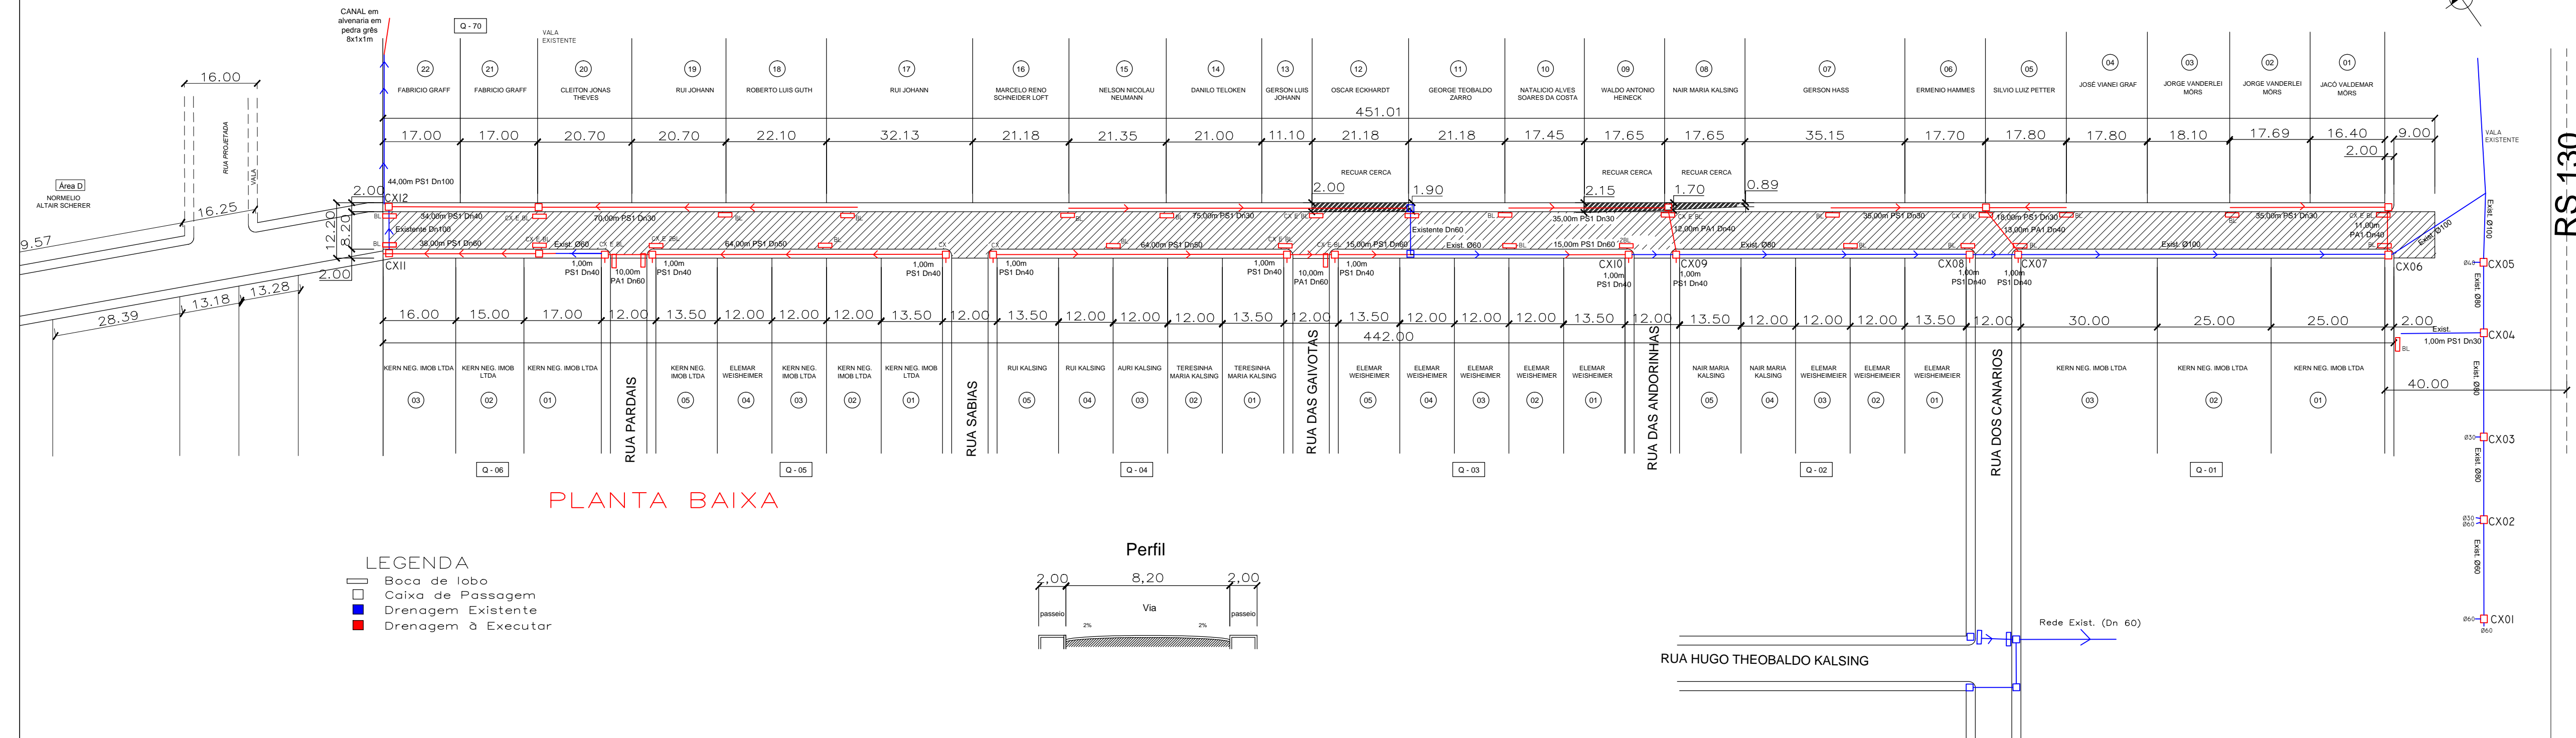



PREFEITURA MUNICIPAL
ARROYO DO MEIO / RS.

ADMINISTRAÇÃO :
2013 - 2016

RUA MONSENHOR JACOB SEGER - 186 - FONE 051-3716-1166
ARROYO DO MEIO - RS.

Francha: Projeto de Pavimentação e Drenagem	Data: Out/2015
Responsável do Projeto:	Proprietário:
Responsável da Execução:	Nome - Endereço: Município de Arroyo do Meio Rua São Miguel Bairro Barra do Forqueta
	Escala: Área: 3.803,84 Desenho: Patricia Prancha: 01/01