



QUADRO RESUMO DE QUANTITATIVOS

RUA	LARGURA MEDIA	COMPRIMENTO	ÁREA	MEIO FIO	LARGURA PASSEIO	TUB CONC. DN 30 PS1	CAIXA PASSAGEM	BOCA DE LOBO	DETONAÇÃO
Rua Goiás	12,00 m	155,70 m	1868,40m²	316 m	2,00 m	165	8	10	21,60m³

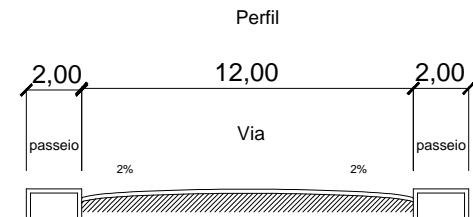

Q-F

Q-R

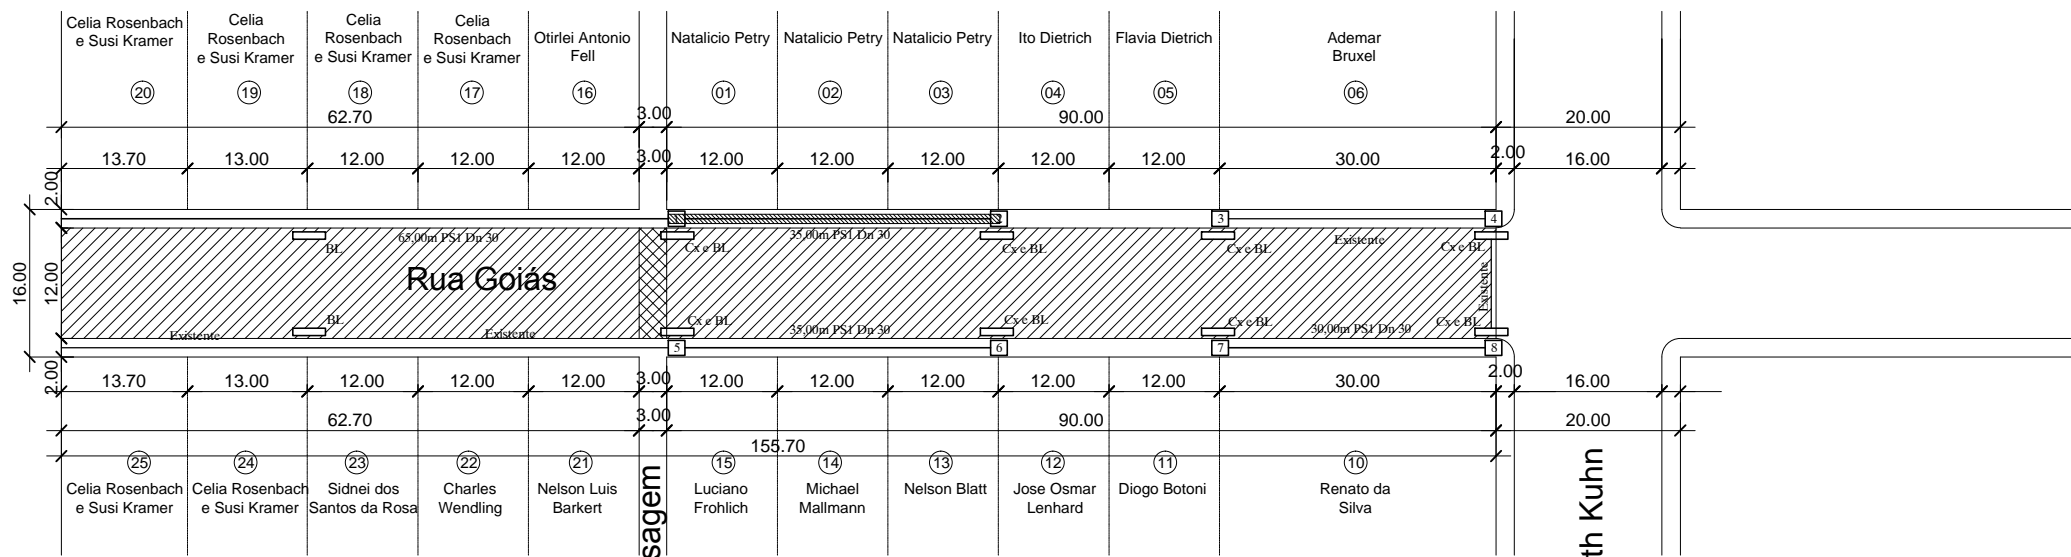

Q-G

LEGENDA

- Boca de lobo
- Caixa de Passagem
- Detonação

Rua Helmuth Kuhn