



EST: Km 0+ 720.000
 ÁREA DE CORTE = 0,21 m² VOLUME DE CORTE = 4,20m³
 ÁREA DE ATERRO = 0,32m² VOLUME DE ATERRO = 6,40m³

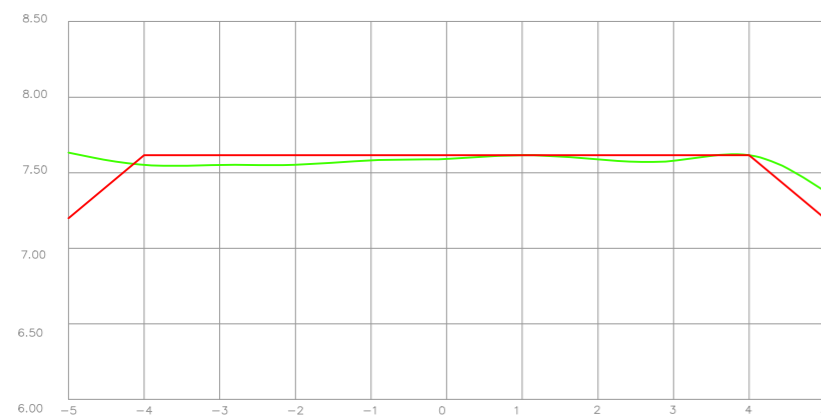



EST: Km 0+ 740.000
 ÁREA DE CORTE = 0,25 m² VOLUME DE CORTE = 5,00m³
 ÁREA DE ATERRO = 0,51m² VOLUME DE ATERRO = 10,20m³

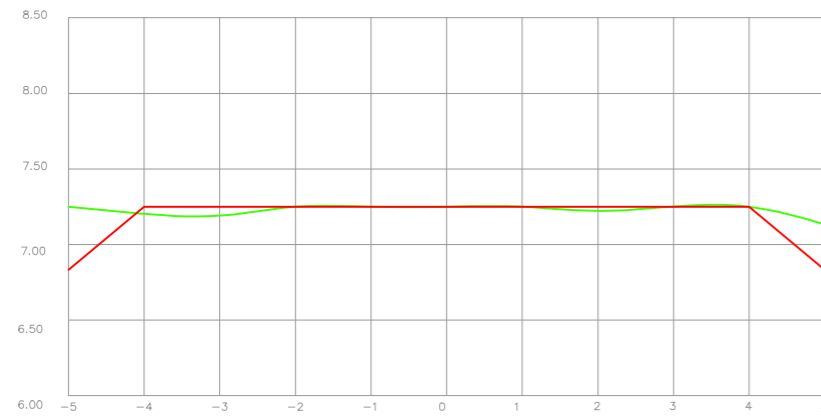

EST: Km 0+ 760.000
 ÁREA DE CORTE = 0,22 m² VOLUME DE CORTE = 2,20m³
 ÁREA DE ATERRO = 0,12m² VOLUME DE ATERRO = 1,20m³

LEGENDA DA SEÇÃO

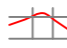-  PLATAFORMA DO PROJETO
-  PERFIL DO TERRENO



PREFEITURA MUNICIPAL
 ARROIO DO MEIO/RS

ASSUNTO:
 PAVIMENTAÇÃO ASFÁLTICA
 PROJETO:
 SEÇÕES TRANSVERSAIS

PREFEITO MUNICIPAL

ALDIR DE BONA
 ENG. CIVIL – CREA RS 183518
 RESPONSÁVEL TÉCNICO

LOCAL:
 ESTRADA GERAL DE FORQUETA BAIXA

DATA:
 ABR/2015

ÁREA TOTAL:
 9.120,00 m²

ESCALA:
 1:100

FOLHA:
 29/32