
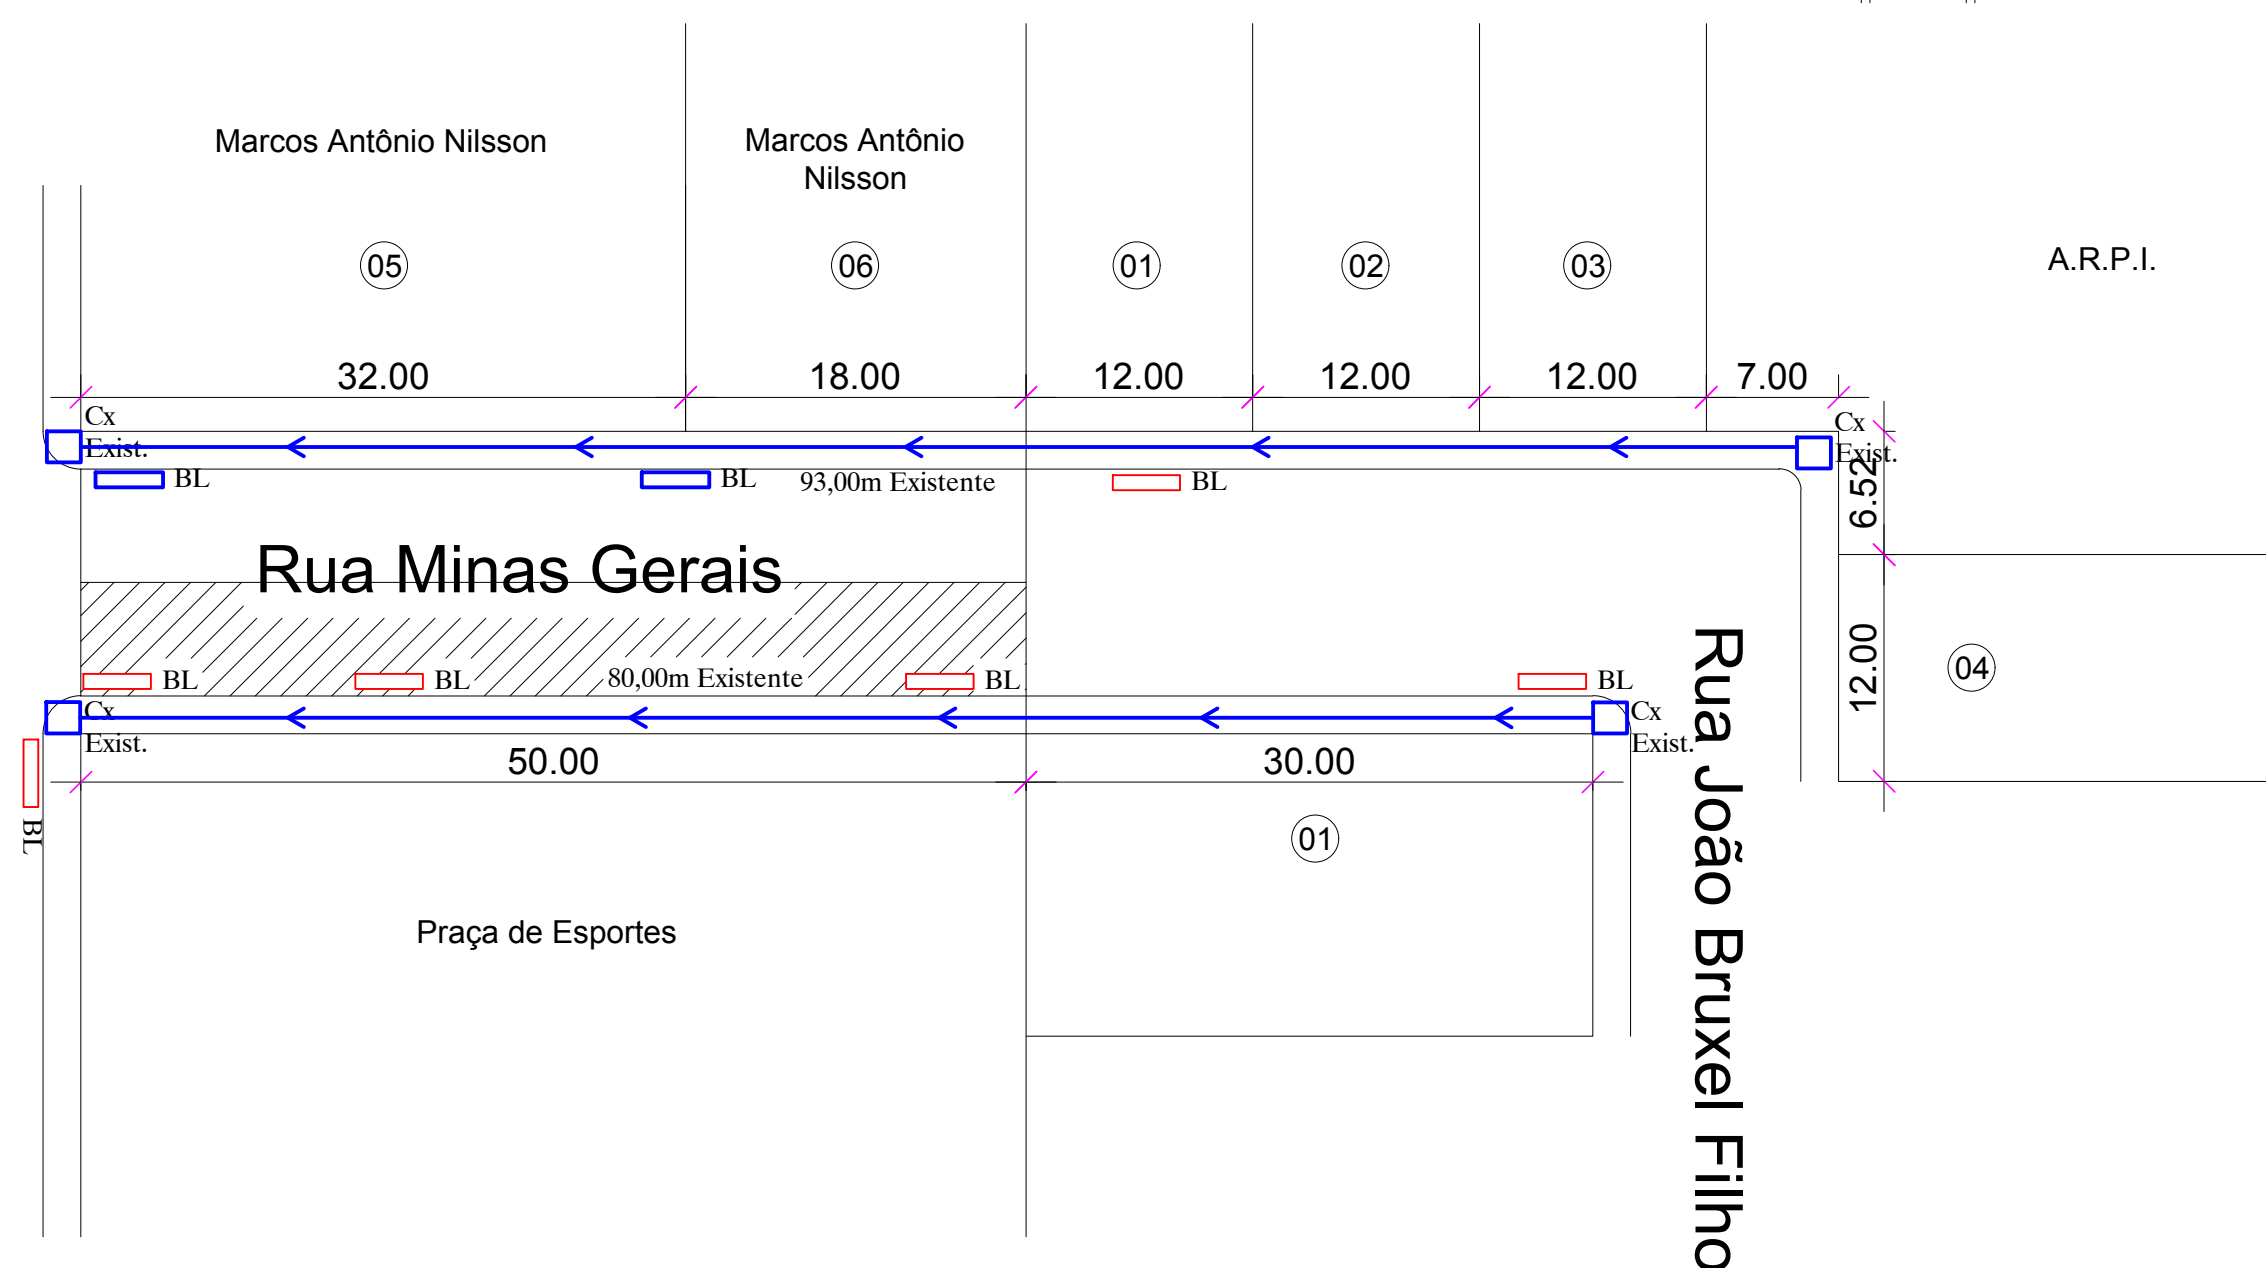


QUADRO RESUMO DE QUANTITATIVOS

RUA	LARGURA MEDIA	COMPRIMENTO	ÁREA	MEIO FIO	LARGURA PASSEIO	BOCA DE LOBO
Rua Minas Gerais	12,00 m	50,00 m	300,00 m ²	56	2,00	4

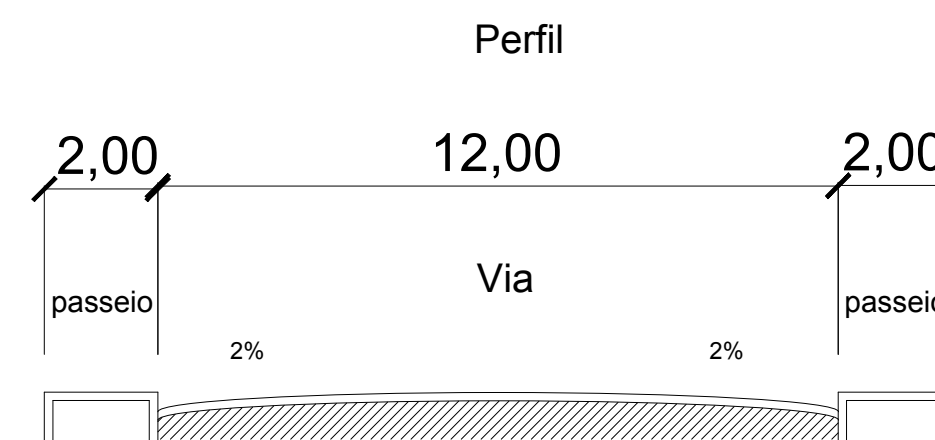

LEGENDA

- Boca de lobo
- Caixa de Passagem

PLANTA BAIXA
PAVIMENTO C/PEDRAS REGULARES DE BASALTO

	PREFEITURA MUNICIPAL ARROIO DO MEIO / RS.	
	ADMINISTRAÇÃO : 2013 - 2016	
RUA MONSENHOR JACOB SEGER - 186 - FONE 051-3716-1166 ARROIO DO MEIO - RS.		
RESP PROJETO : RESP. EXECUÇÃO : PROPRIETÁRIO :	NOME - ENDEREÇO : RUA MINAS GERAIS BAIRRO SÃO CAETANO MUNICIPIO DE ARROIO DO MEIO - RS	
PRANCHA : PROJETO DE PAVIMENTAÇÃO E DRENAGEM		
DESENHO : Vanessa	DATA : 05/2016	ESCALAS : 1/400
		ÁREA : 600,00m ²