




EST: Km 0+ 360.000
 ÁREA DE CORTE = 0,00m²
 ÁREA DE ATERRO = 1,12m² VOLUME DE ATERRO = 22,40m³

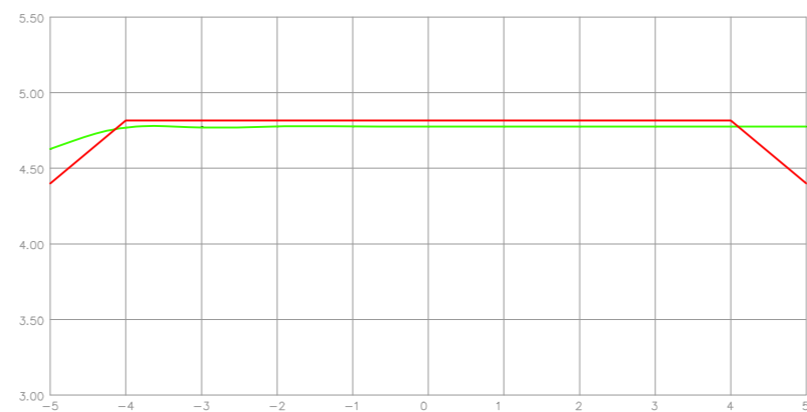

EST: Km 0+ 420.000
 ÁREA DE CORTE = 0,26m² VOLUME DE CORTE = 5,20m³
 ÁREA DE ATERRO = 0,33m² VOLUME DE ATERRO = 6,60m³

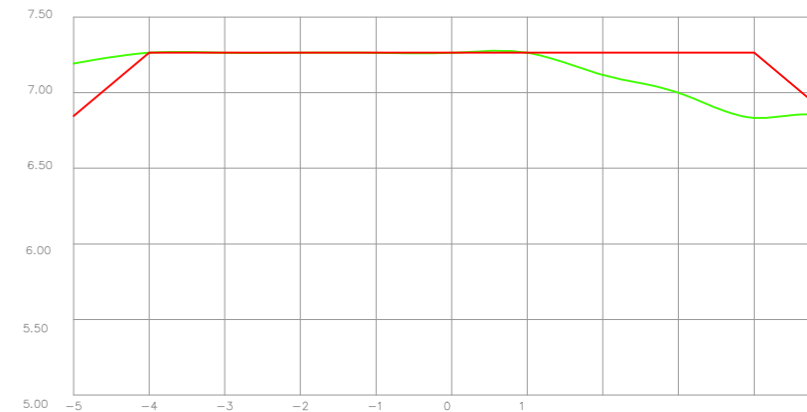


EST: Km 0+ 480.000
 ÁREA DE CORTE = 0,17m² VOLUME DE CORTE = 3,40m³
 ÁREA DE ATERRO = 0,84m² VOLUME DE ATERRO = 16,80m³

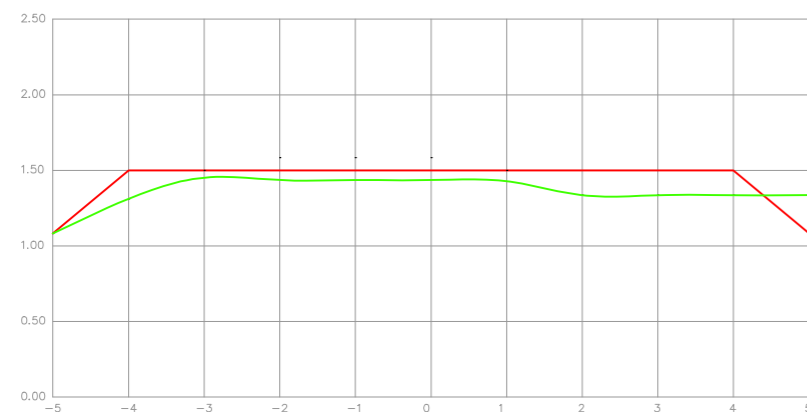

EST: Km 0+ 380.000
 ÁREA DE CORTE = 0,06m² VOLUME DE CORTE = 1,20m³
 ÁREA DE ATERRO = 0,89m² VOLUME DE ATERRO = 17,80m³




EST: Km 0+ 440.000
 ÁREA DE CORTE = 0,00m²
 ÁREA DE ATERRO = 3,21m² VOLUME DE ATERRO = 64,20m³

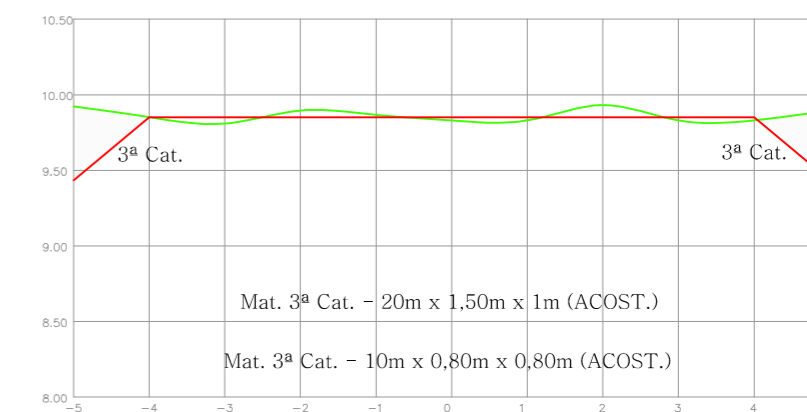


EST: Km 0+ 500.000
 ÁREA DE CORTE = 0,31m² VOLUME DE CORTE = 6,20m³
 ÁREA DE ATERRO = 0,25m² VOLUME DE ATERRO = 5,00m³

3ª Cat.
 3ª Cat.
 Mat. 3ª Cat. - 20m x 1,50m x 1m (ACOST.)
 Mat. 3ª Cat. - 10m x 0,80m x 0,80m (ACOST.)

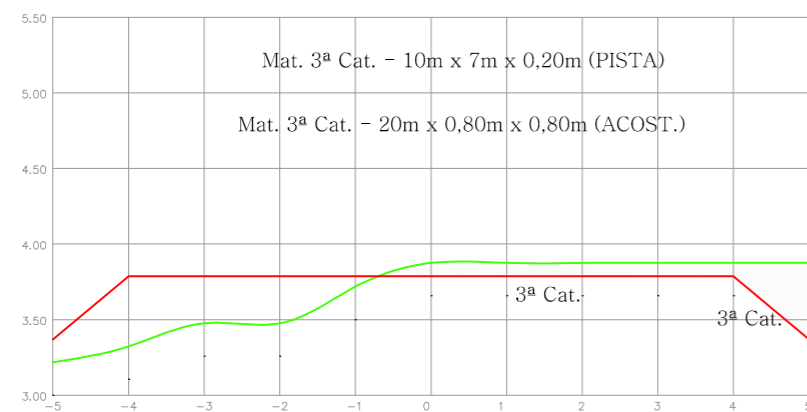


EST: Km 0+ 400.000
 ÁREA DE CORTE = 0,20m² VOLUME DE CORTE = 4,00m³
 ÁREA DE ATERRO = 1,62m² VOLUME DE ATERRO = 32,40m³

Mat. 3ª Cat. - 10m x 7m x 0,20m (PISTA)
 Mat. 3ª Cat. - 20m x 0,80m x 0,80m (ACOST.)
 3ª Cat.
 3ª Cat.

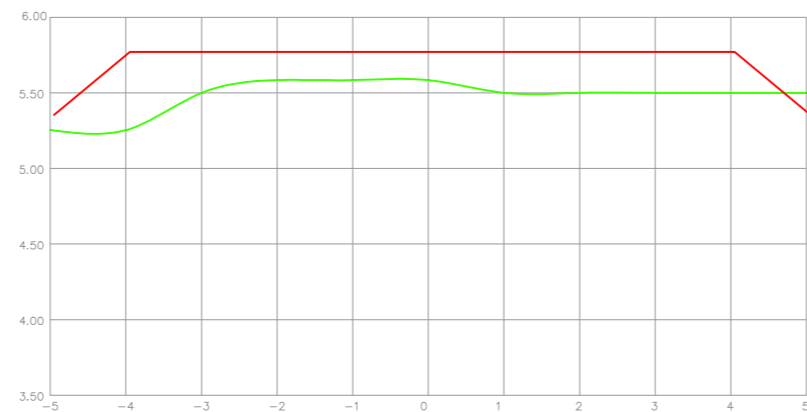

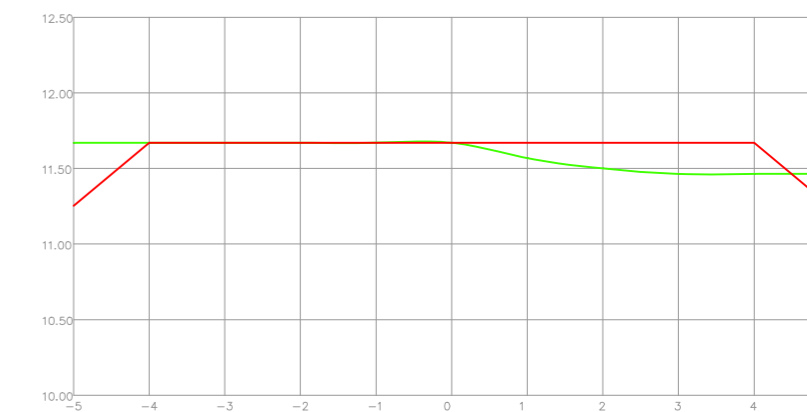

EST: Km 0+ 460.000
 ÁREA DE CORTE = 0,00m²
 ÁREA DE ATERRO = 3,34m² VOLUME DE ATERRO = 66,80m³



EST: Km 0+ 520.000
 ÁREA DE CORTE = 0,25m² VOLUME DE CORTE = 5,00m³
 ÁREA DE ATERRO = 0,62m² VOLUME DE ATERRO = 12,40m³

LEGENDA DA SEÇÃO

-  PLATAFORMA DO PROJETO
-  PERFIL DO TERRENO



PREFEITURA MUNICIPAL
 ARROIO DO MEIO/RS

ASSUNTO:
 PAVIMENTAÇÃO ASFÁLTICA
 PROJETO:
 SEÇÕES TRANSVERSAIS

PREFEITO MUNICIPAL

ALDIR DE BONA
 ENG. CIVIL - CREA RS 183518
 RESPONSÁVEL TÉCNICO

LOCAL:
 ESTRADA GERAL DE FORQUETA BAIXA

DATA:
 ABR/2015

ÁREA TOTAL:
 9.120,00 m²

ESCALA:
 1/100

FOLHA:
 27/32