




G2 - REFORÇO - TRAVESSIA EXISTENTE - Estaca 0 + 430

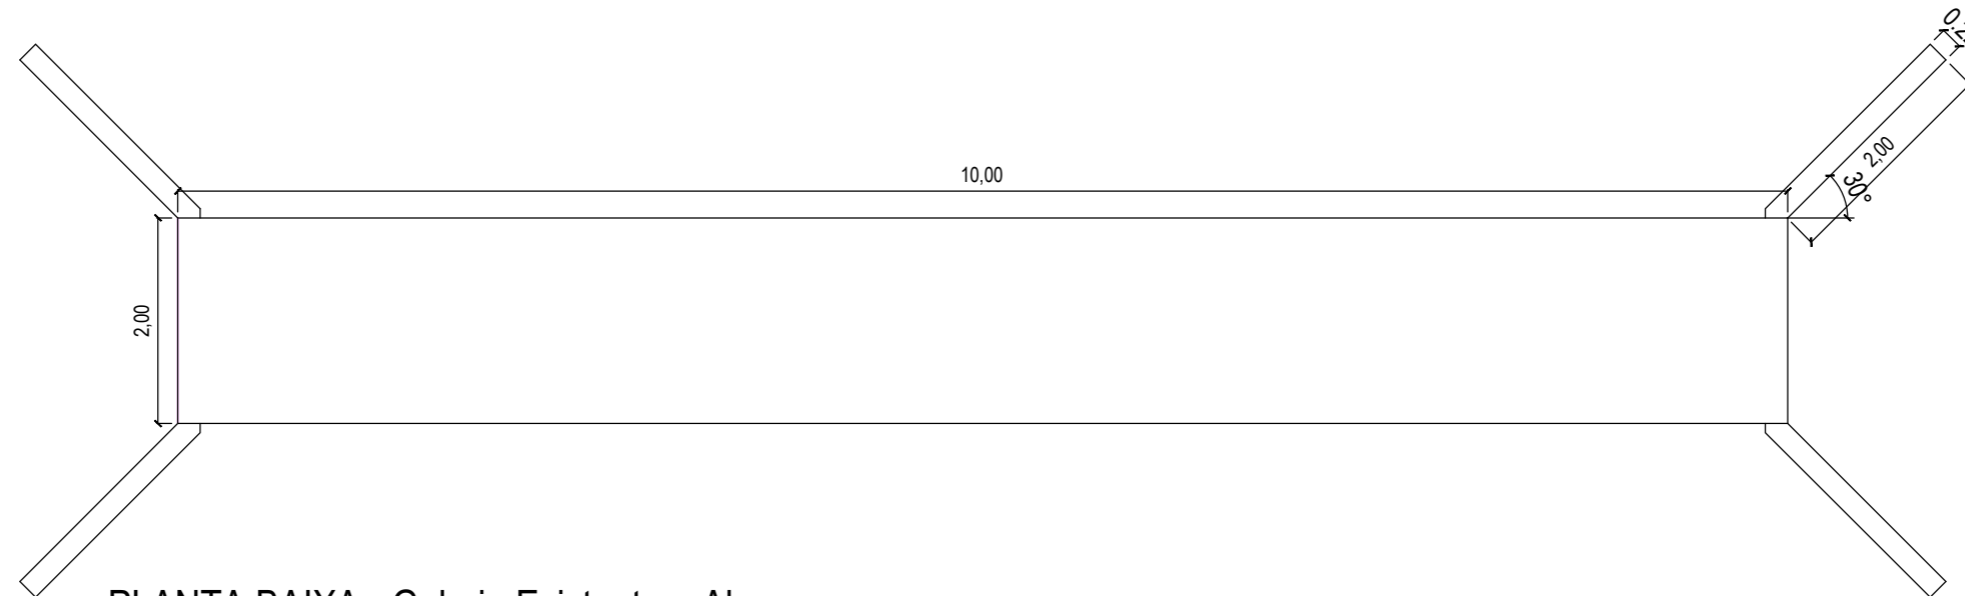


PLANTA BAIXA - Galeria Existente + Alas

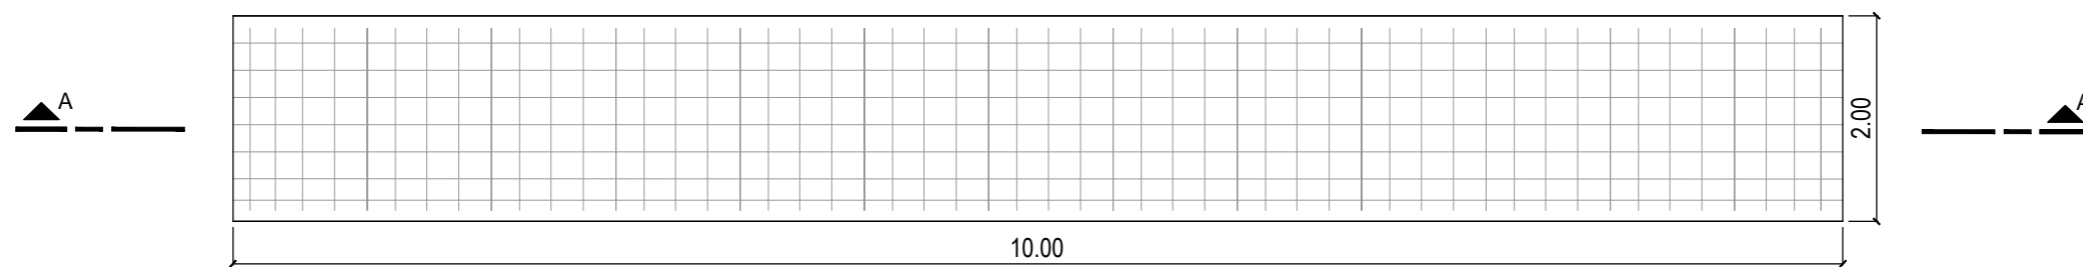


PLANTA BAIXA - Envolvimento tipo laje
SEM ESCALA

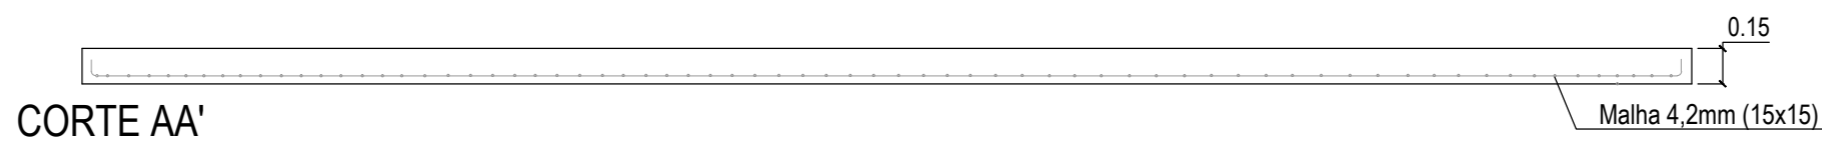

CORTE AA'

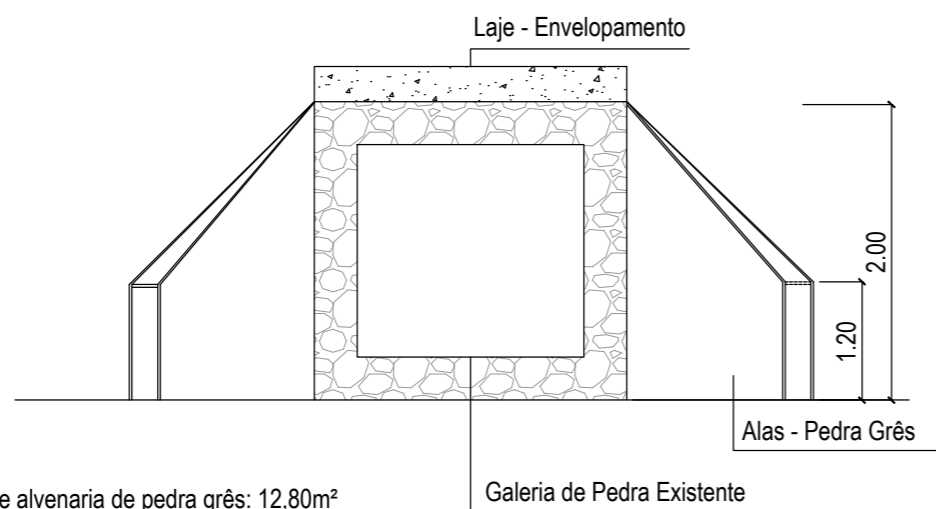

Área Total de alvenaria de pedra grês: 12,80m²
Volume Total de alvenaria de pedra grês: 2,81m³

	PREFEITURA MUNICIPAL ARROIO DO MEIO/RS		ASSUNTO: PAVIMENTAÇÃO ASFÁLTICA	
	_____ PREFEITO MUNICIPAL		PROJETO: REFORÇO - TRAVESSIA	
_____ ALDIR DE BONA ENG. CIVIL - CREA RS 183518 RESPONSÁVEL TÉCNICO		LOCAL: ESTRADA GERAL DE FORQUETA BAIXA		ESCALA: SEM ESCALA
DATA: ABR/2015	ÁREA TOTAL: 9.120,00 m ²	FOLHA: 15/32		