



PLATA BAIXA BERÇÁRIO/COZINHA/REUNIÕES/SERVICO

ESCALA 1/25

Obs: Conferir medidas na obra


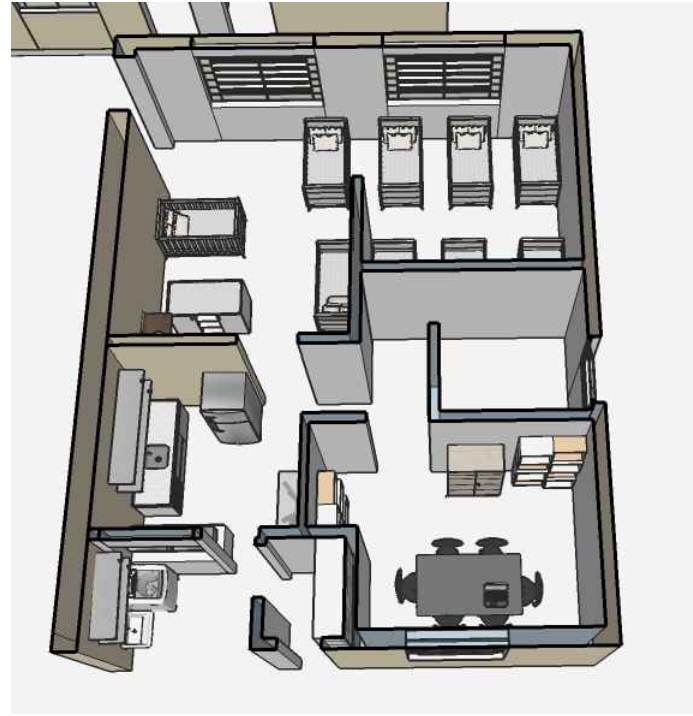


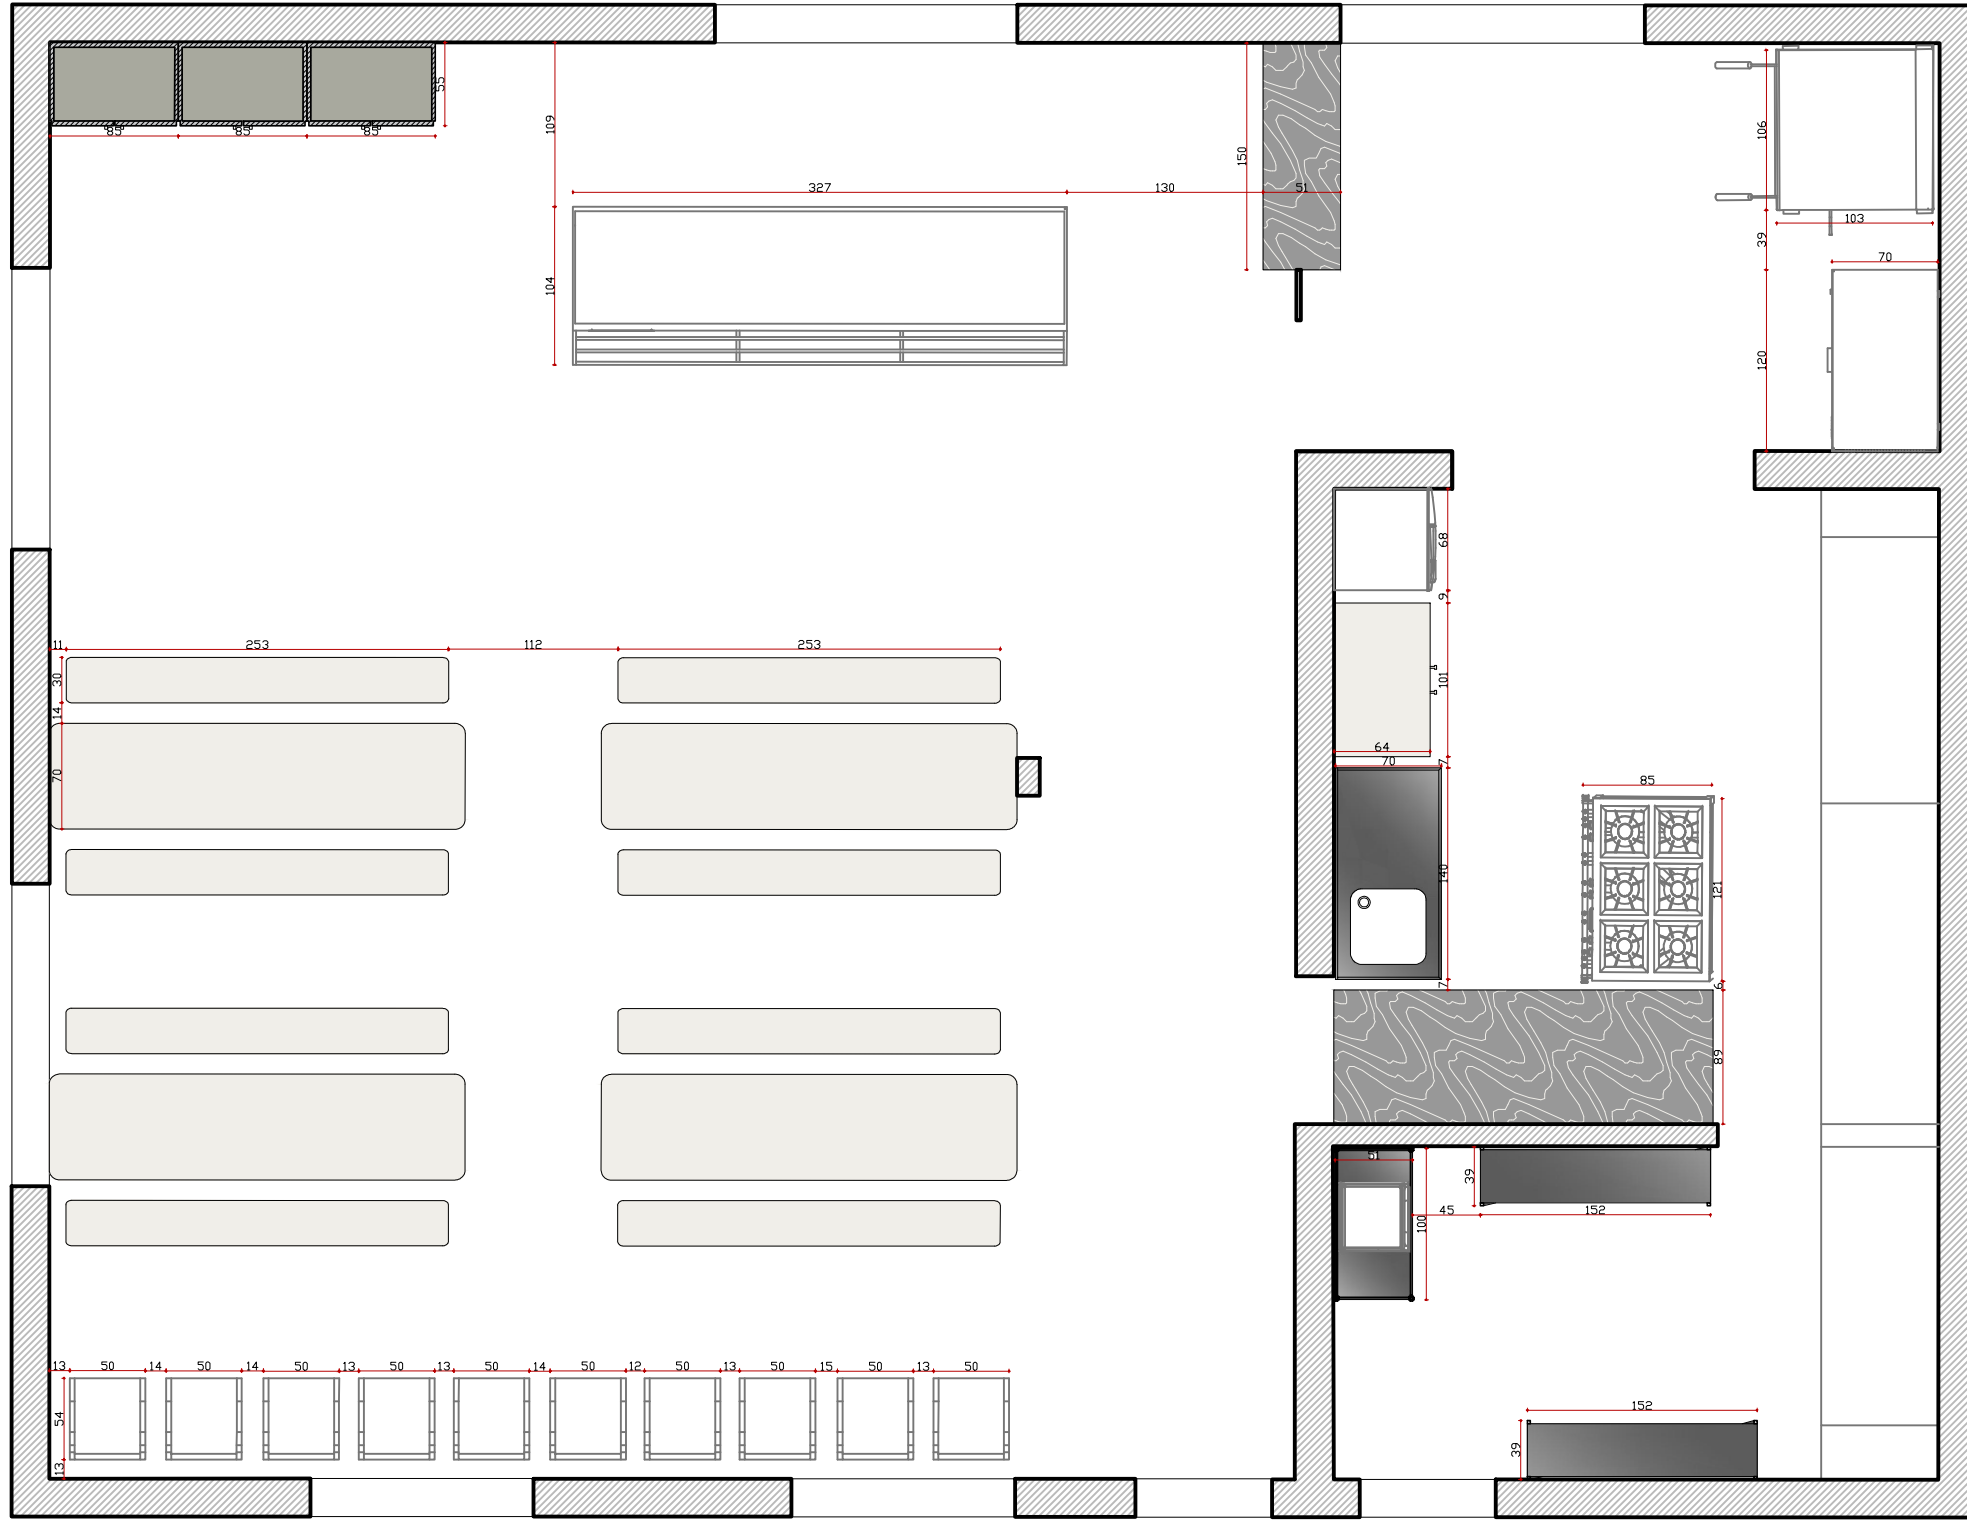


PLATA BAIXA REFEITÓRIO

ESCALA 1/50

Obs: Conferir medidas na obra

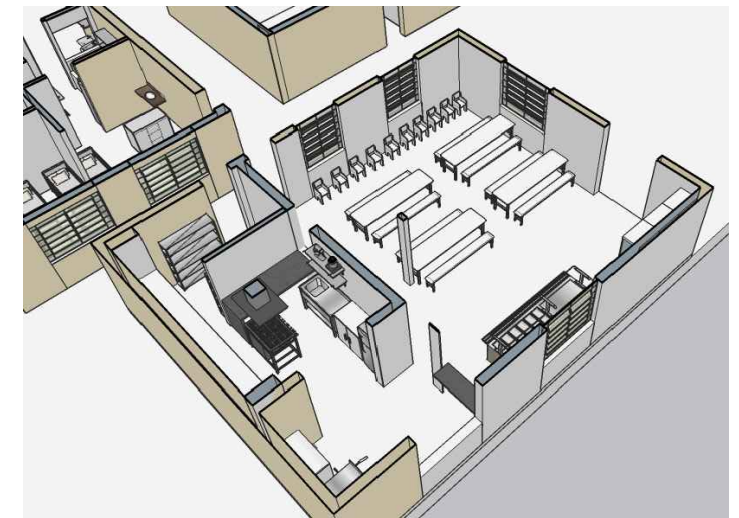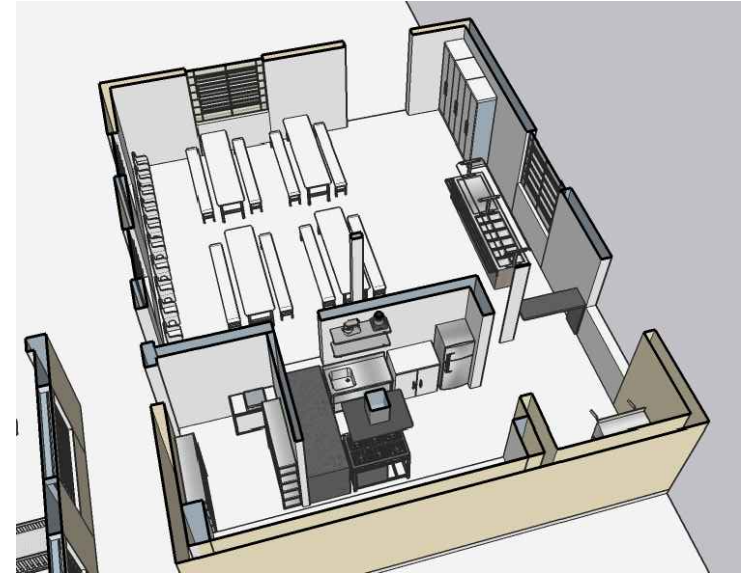


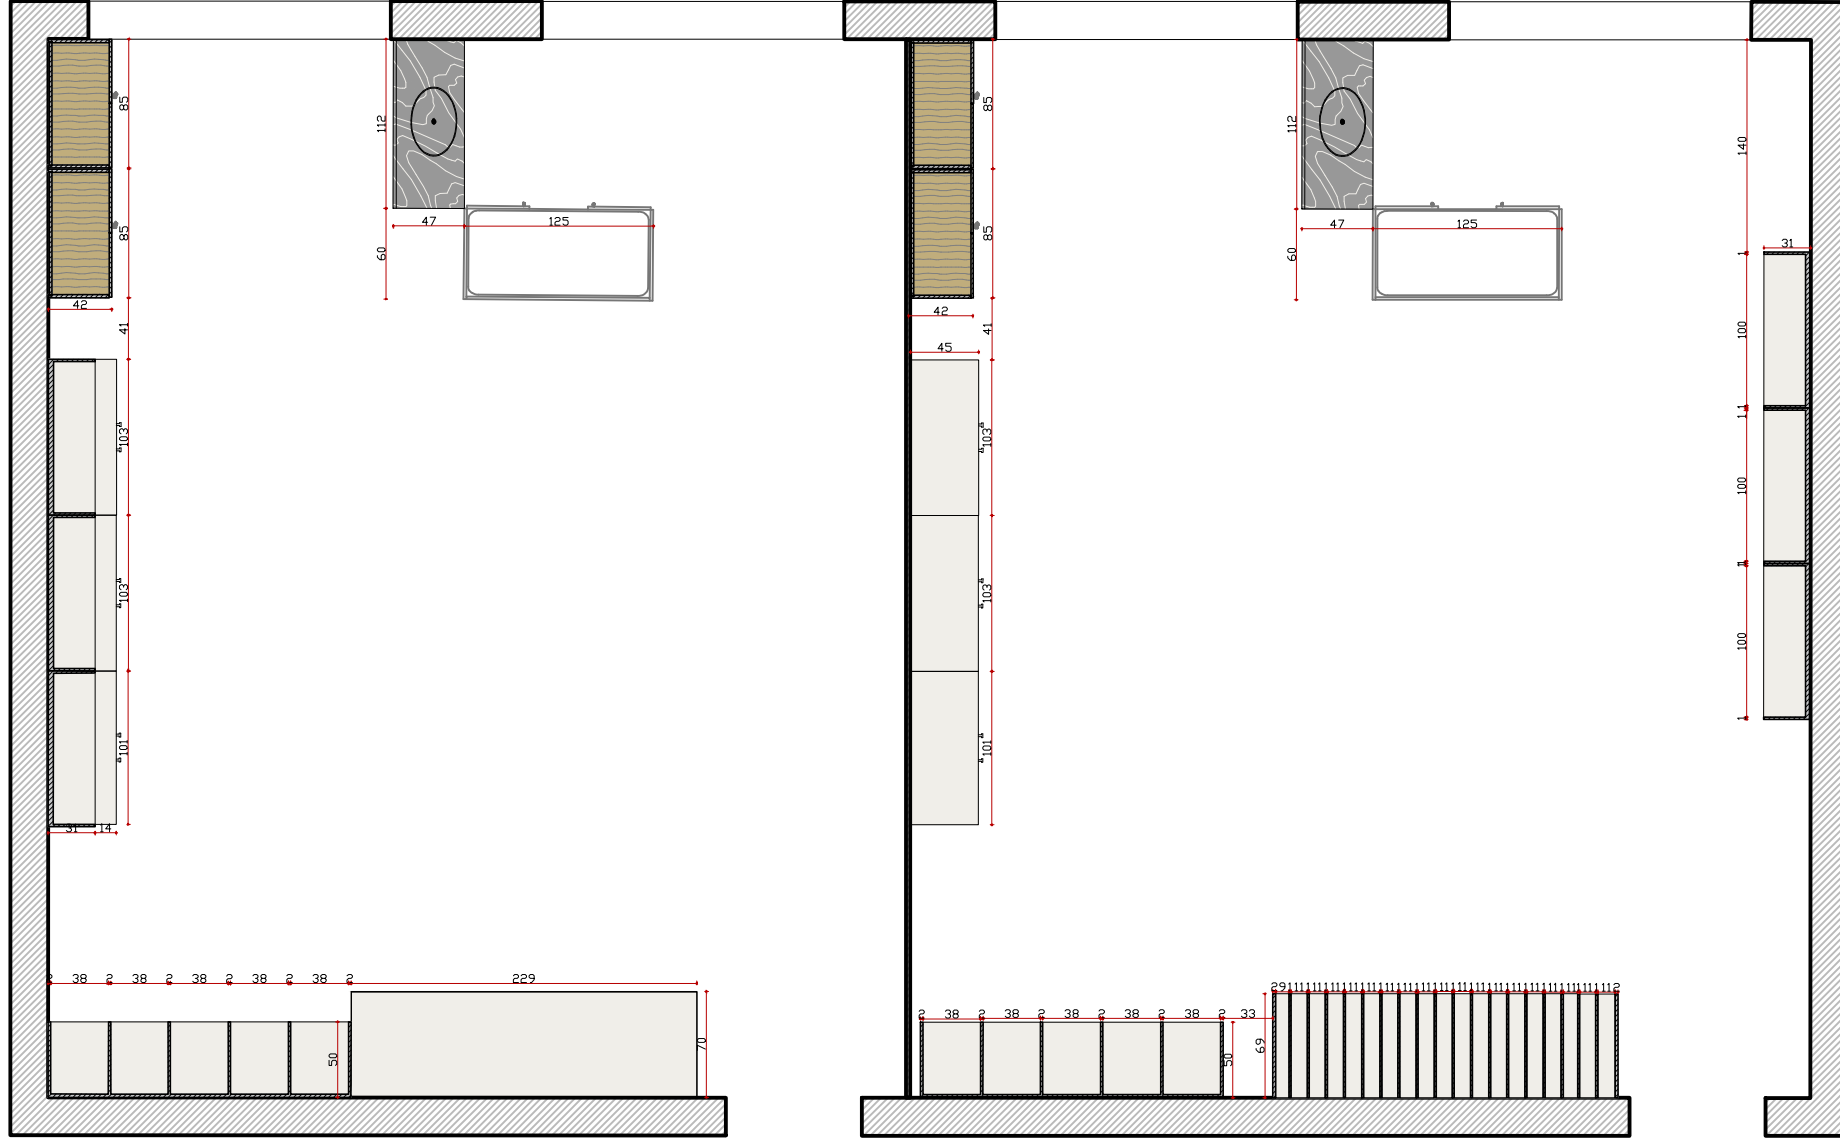

PLATA BAIXA SALAS 1 E 2

ESCALA 1/25

Obs: Conferir medidas na obra

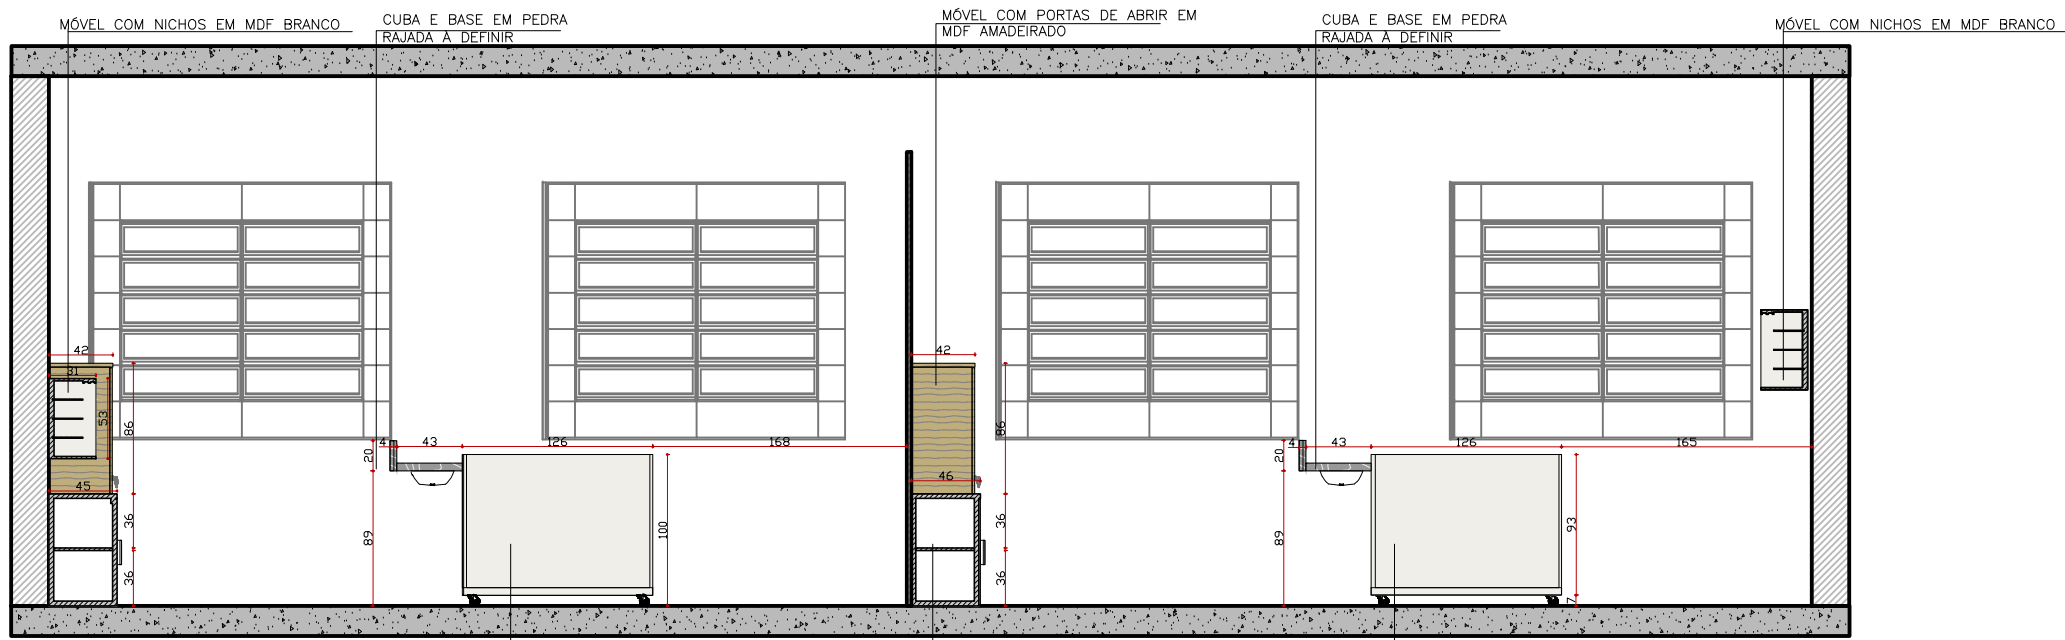

VISTA A – SALA 1 E 2


ESCALA 1/25

Obs: Conferir medidas na obra

FRALDÁRIO EM MDF BRANCO COM E BANCADA EM PEDRA RAJADA A DEFINIR OU MDF BRANCO

MÓVEL COM GAVETA EM MDF BRANCO

FRALDÁRIO EM MDF BRANCO COM E BANCADA EM PEDRA RAJADA A DEFINIR OU MDF BRANCO

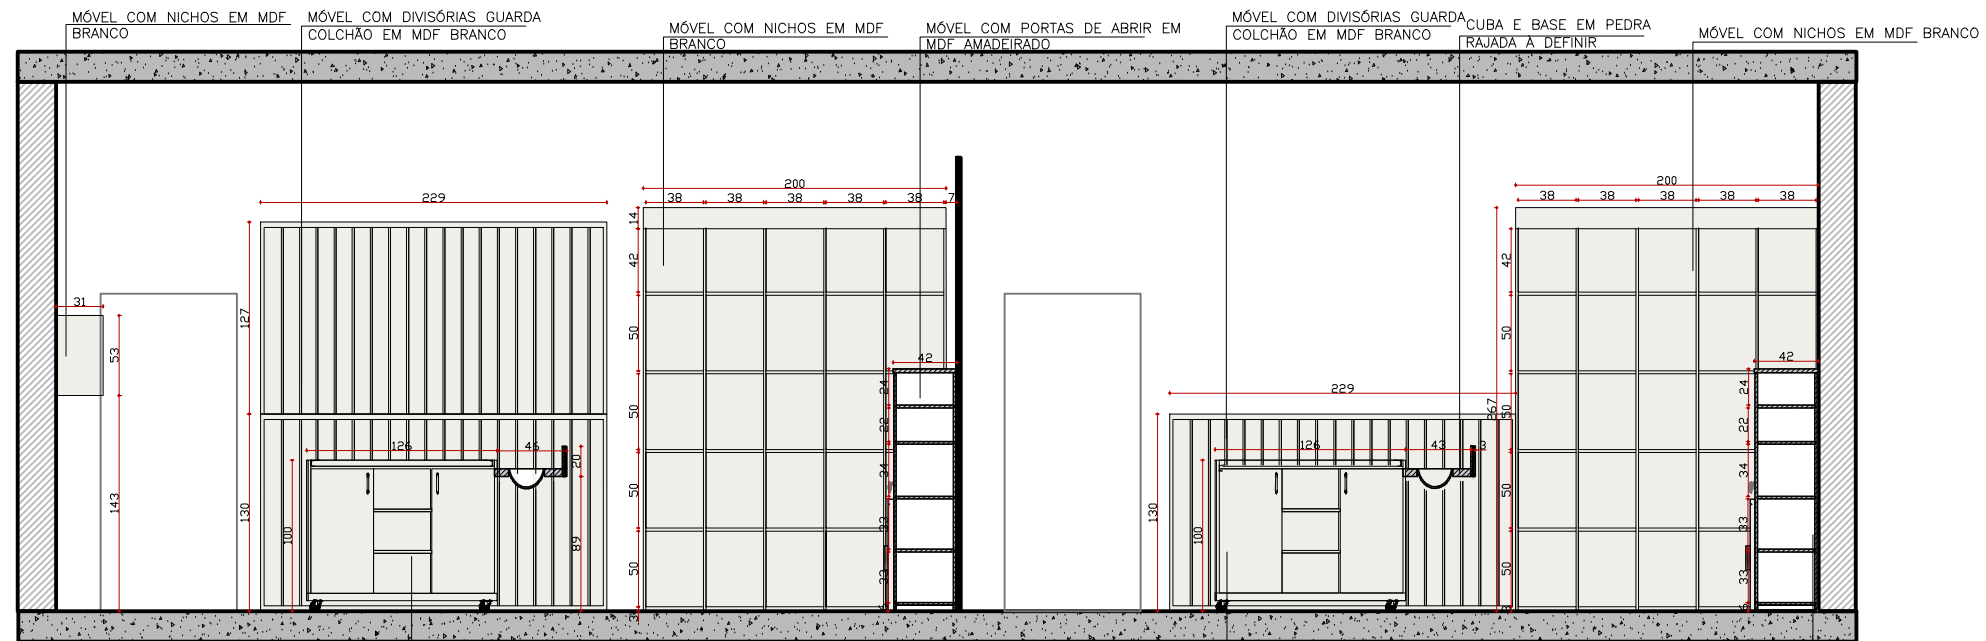

VISTA C – SALA 1 E 2


ESCALA 1/25

Obs: Conferir medidas na obra

FRALDÁRIO EM MDF BRANCO COM E BANCADA EM PEDRA RAJADA A DEFINIR OU MDF BRANCO

FRALDÁRIO EM MDF BRANCO COM E BANCADA EM PEDRA RAJADA A DEFINIR OU MDF BRANCO


MÓVEL COM PORTAS DE ABRIR EM MDF AMADEIRADO

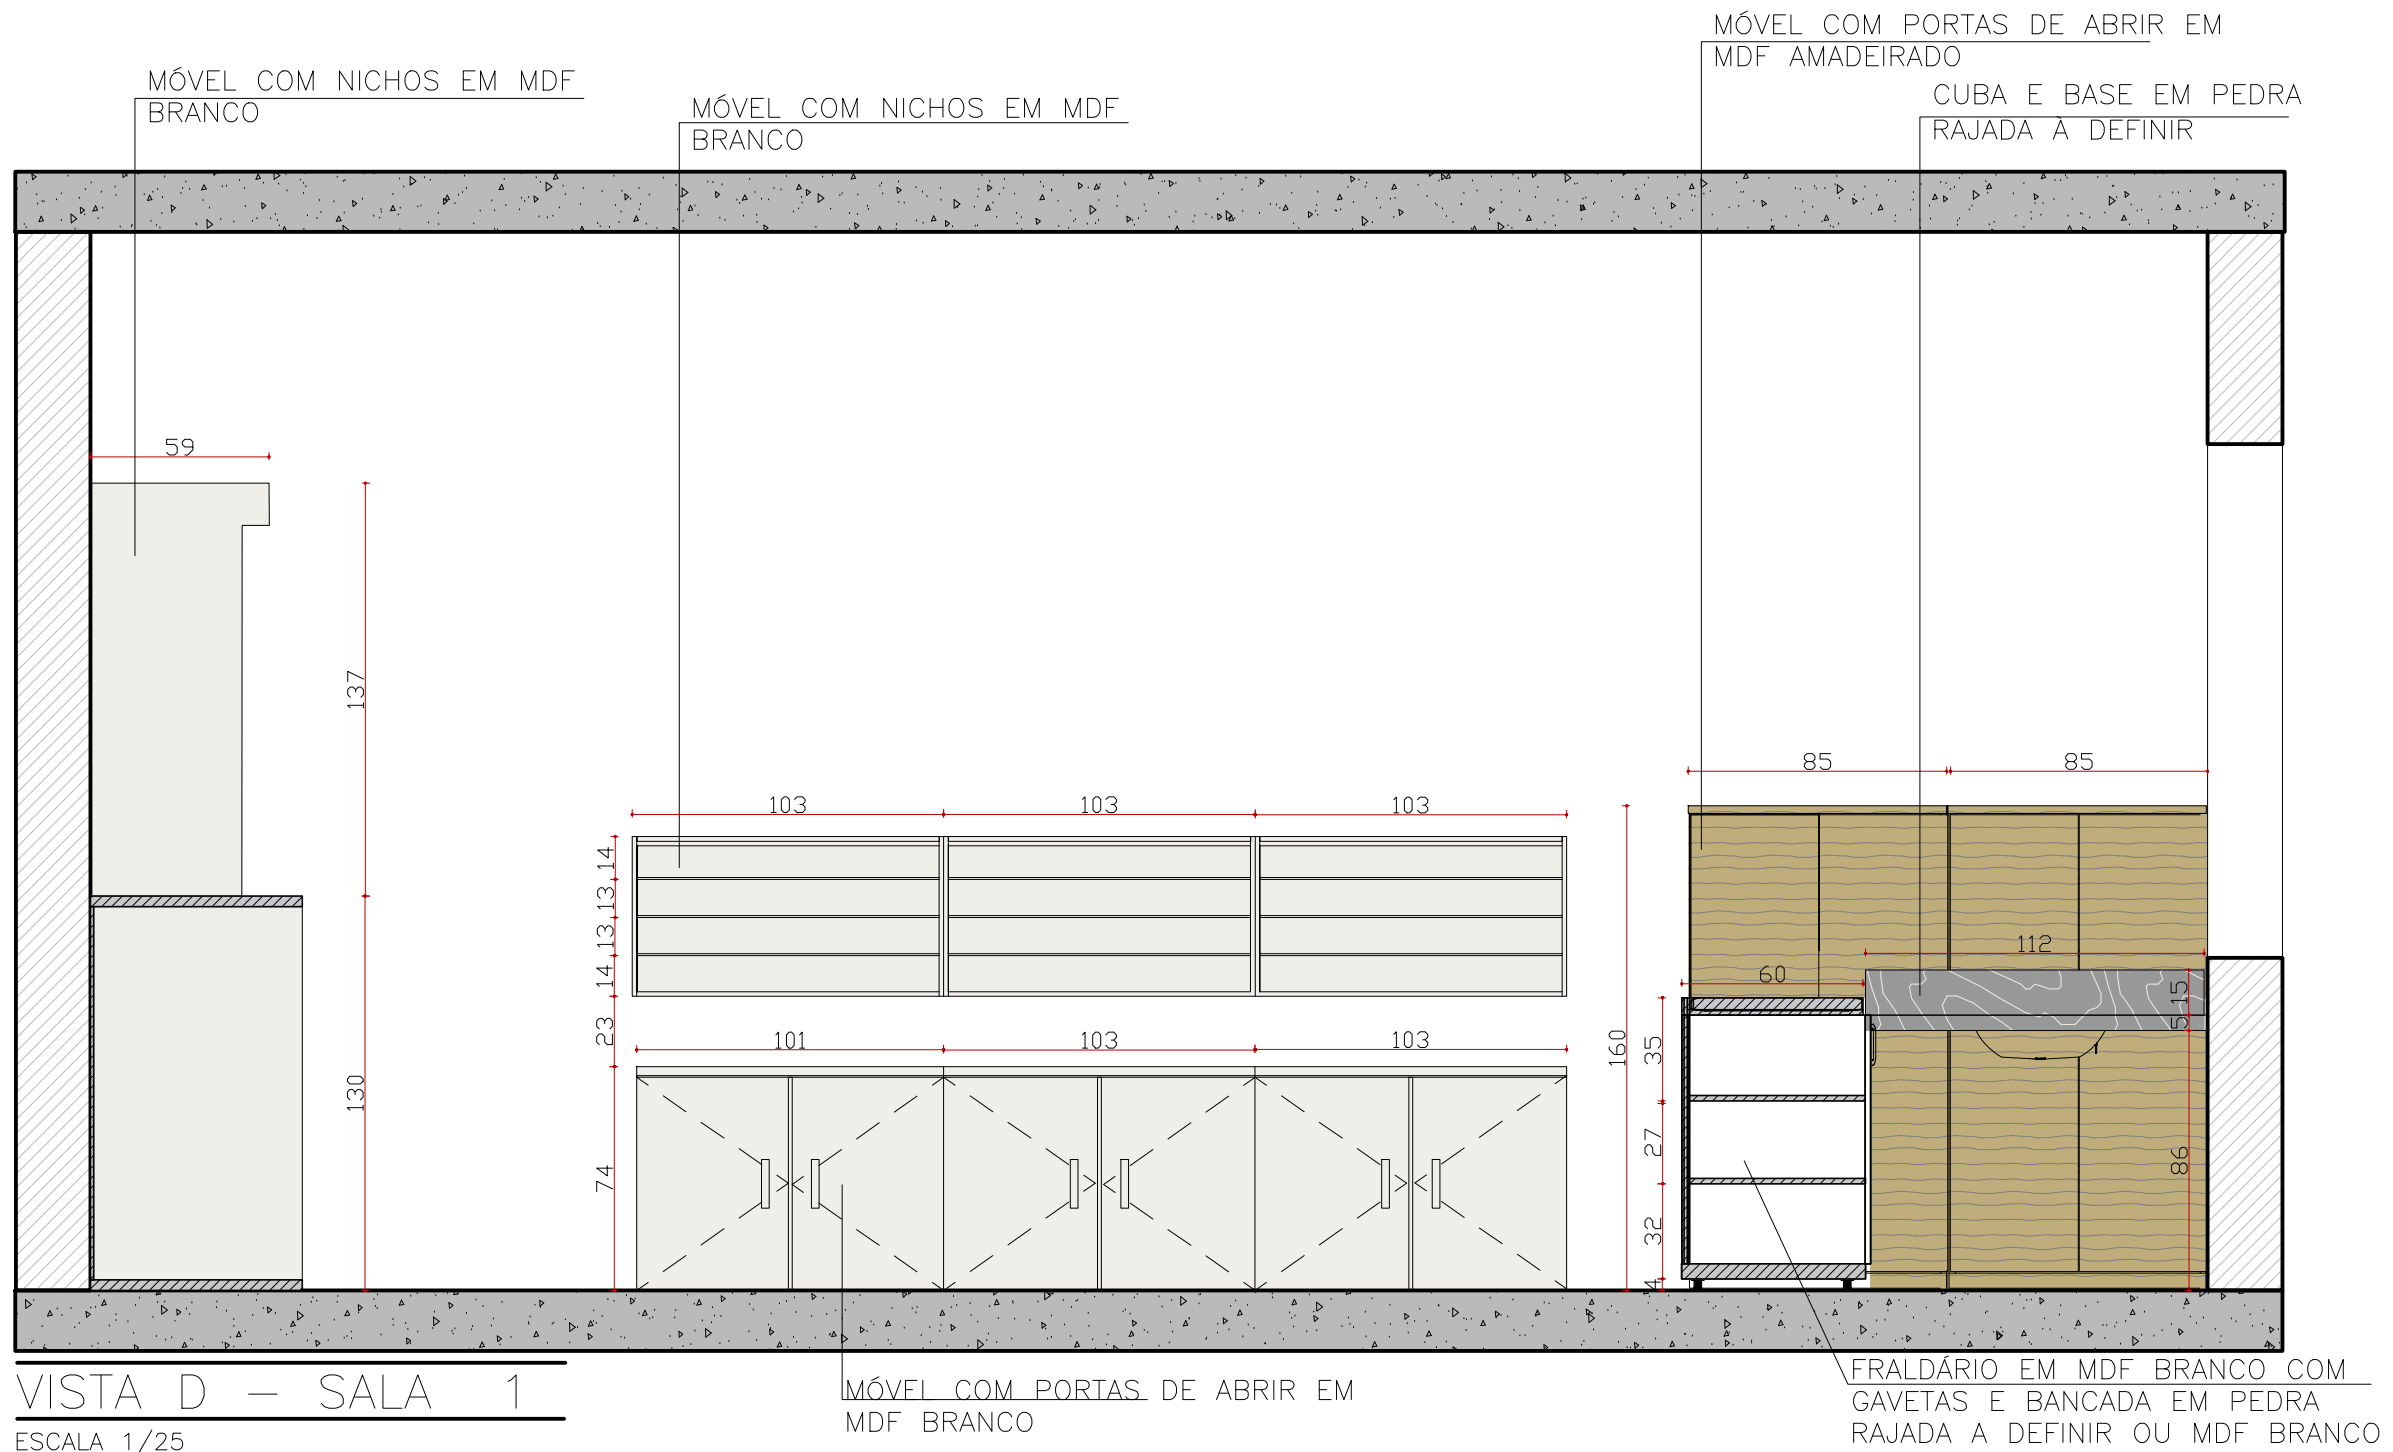

VISTA D - SALA 1

ESCALA 1/25

Obs: Conferir medidas na obra

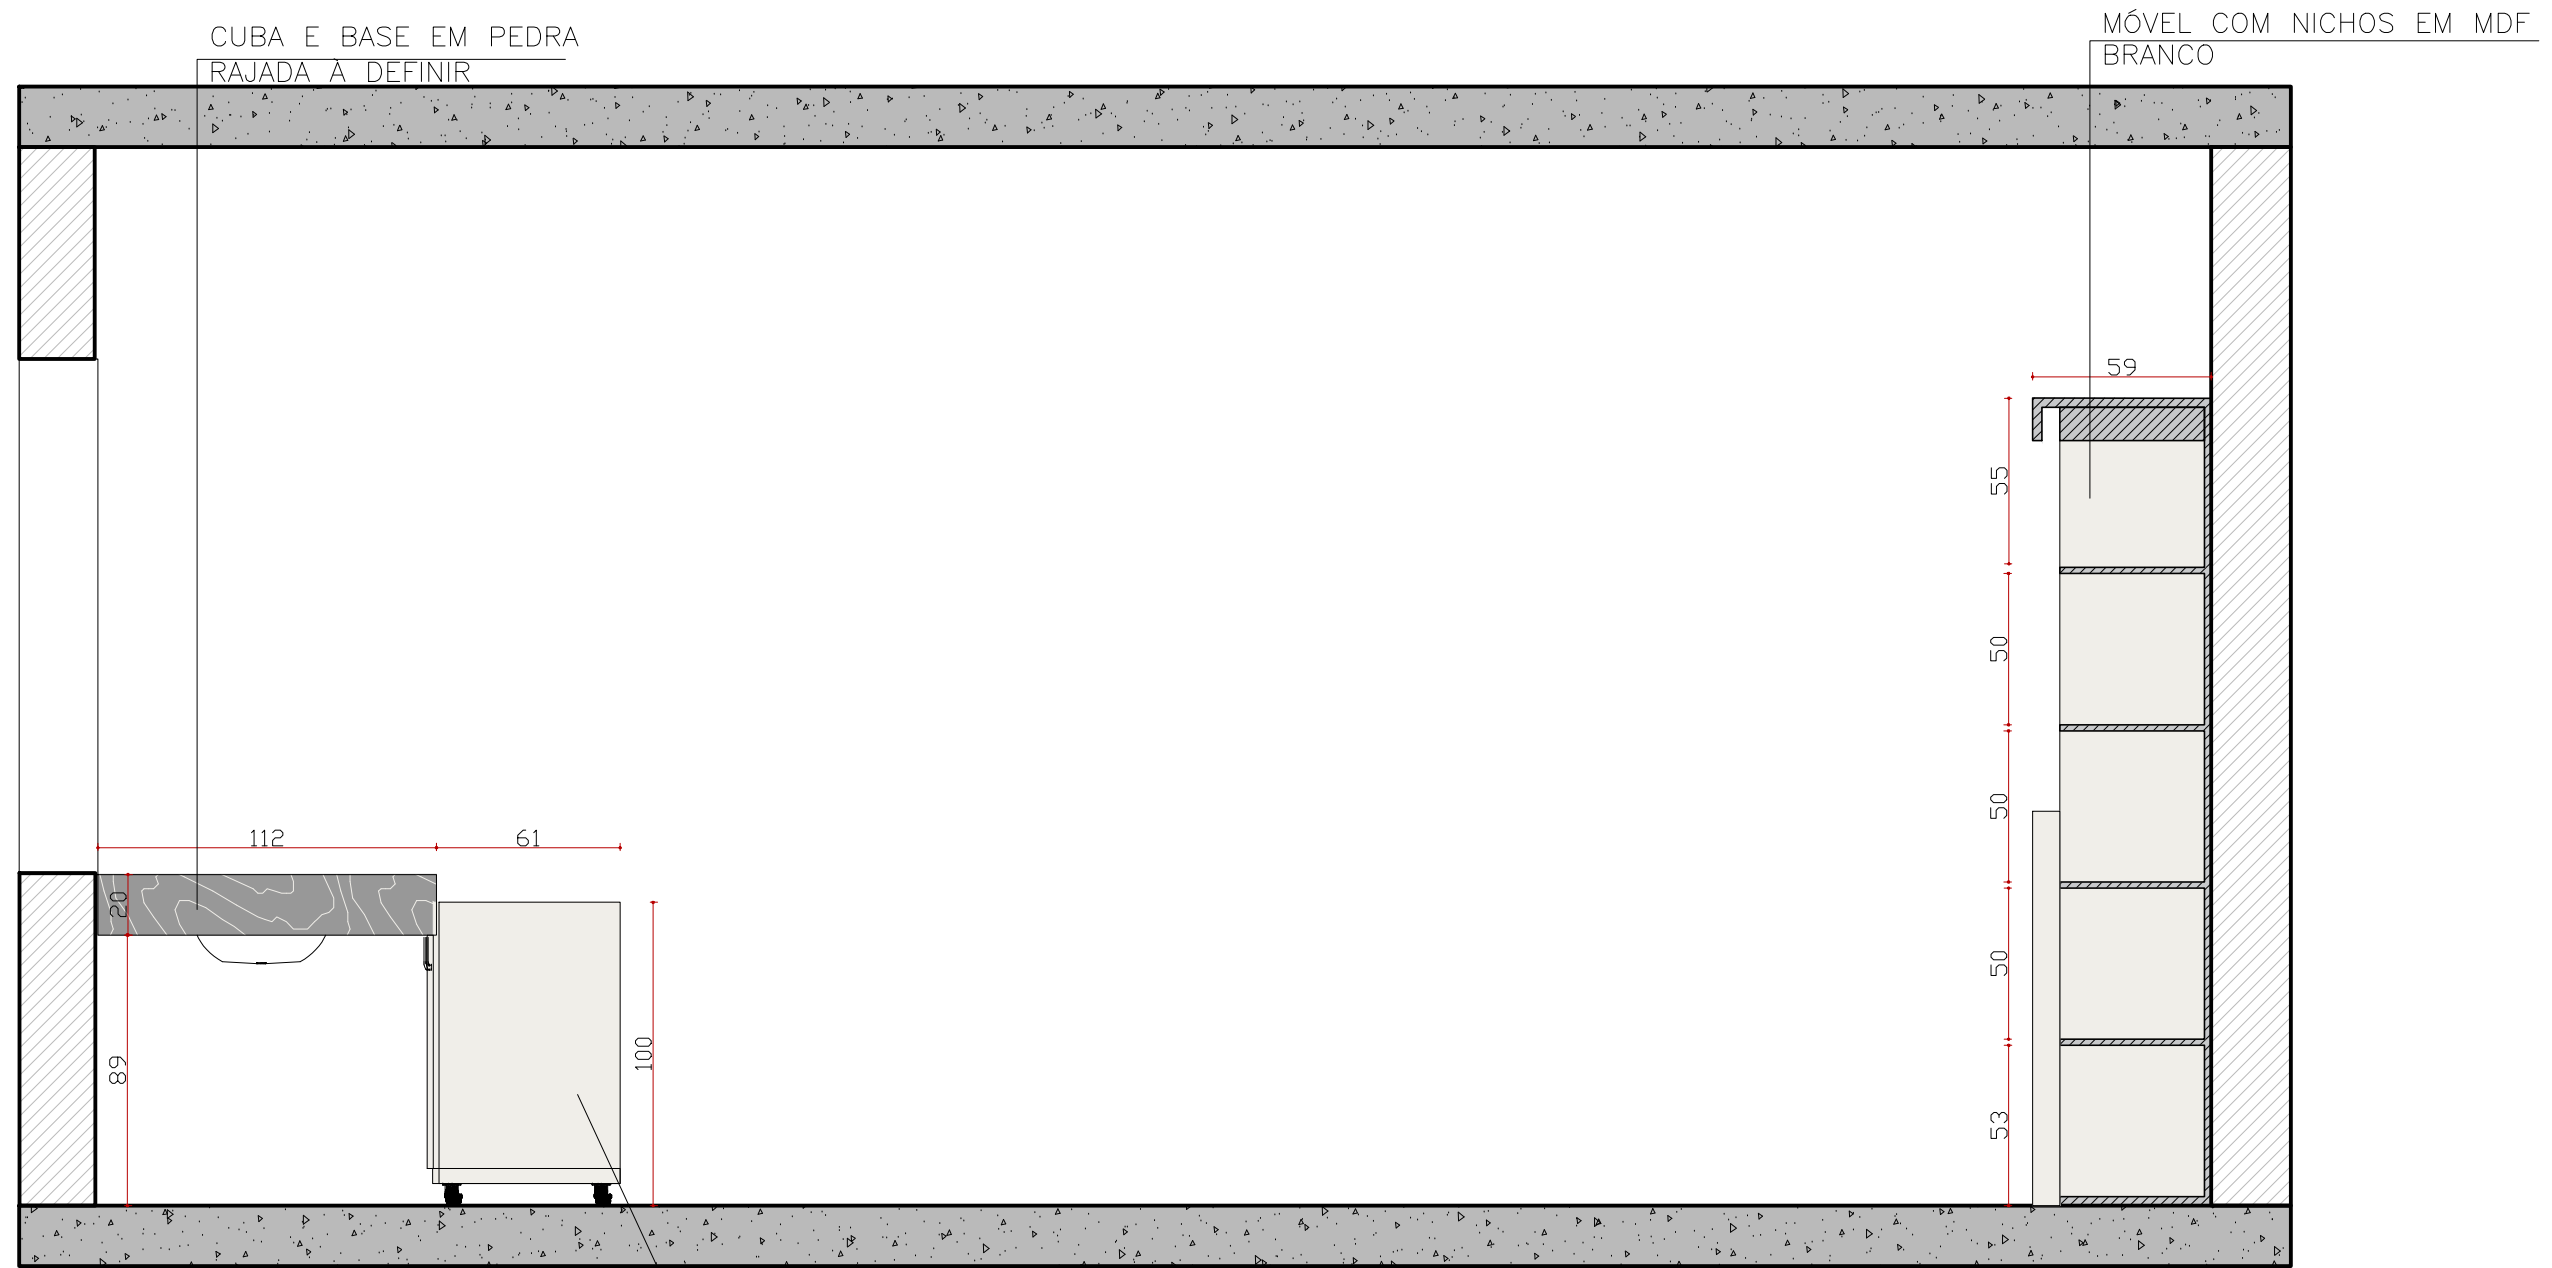


VISTA F – SALA 1

ESCALA 1/25

Obs: Conferir medidas na obra

MÓVEL COM NICHOS EM MDF
BRANCO

MÓVEL COM PORTAS DE ABRIR EM
MDF AMADEIRADO

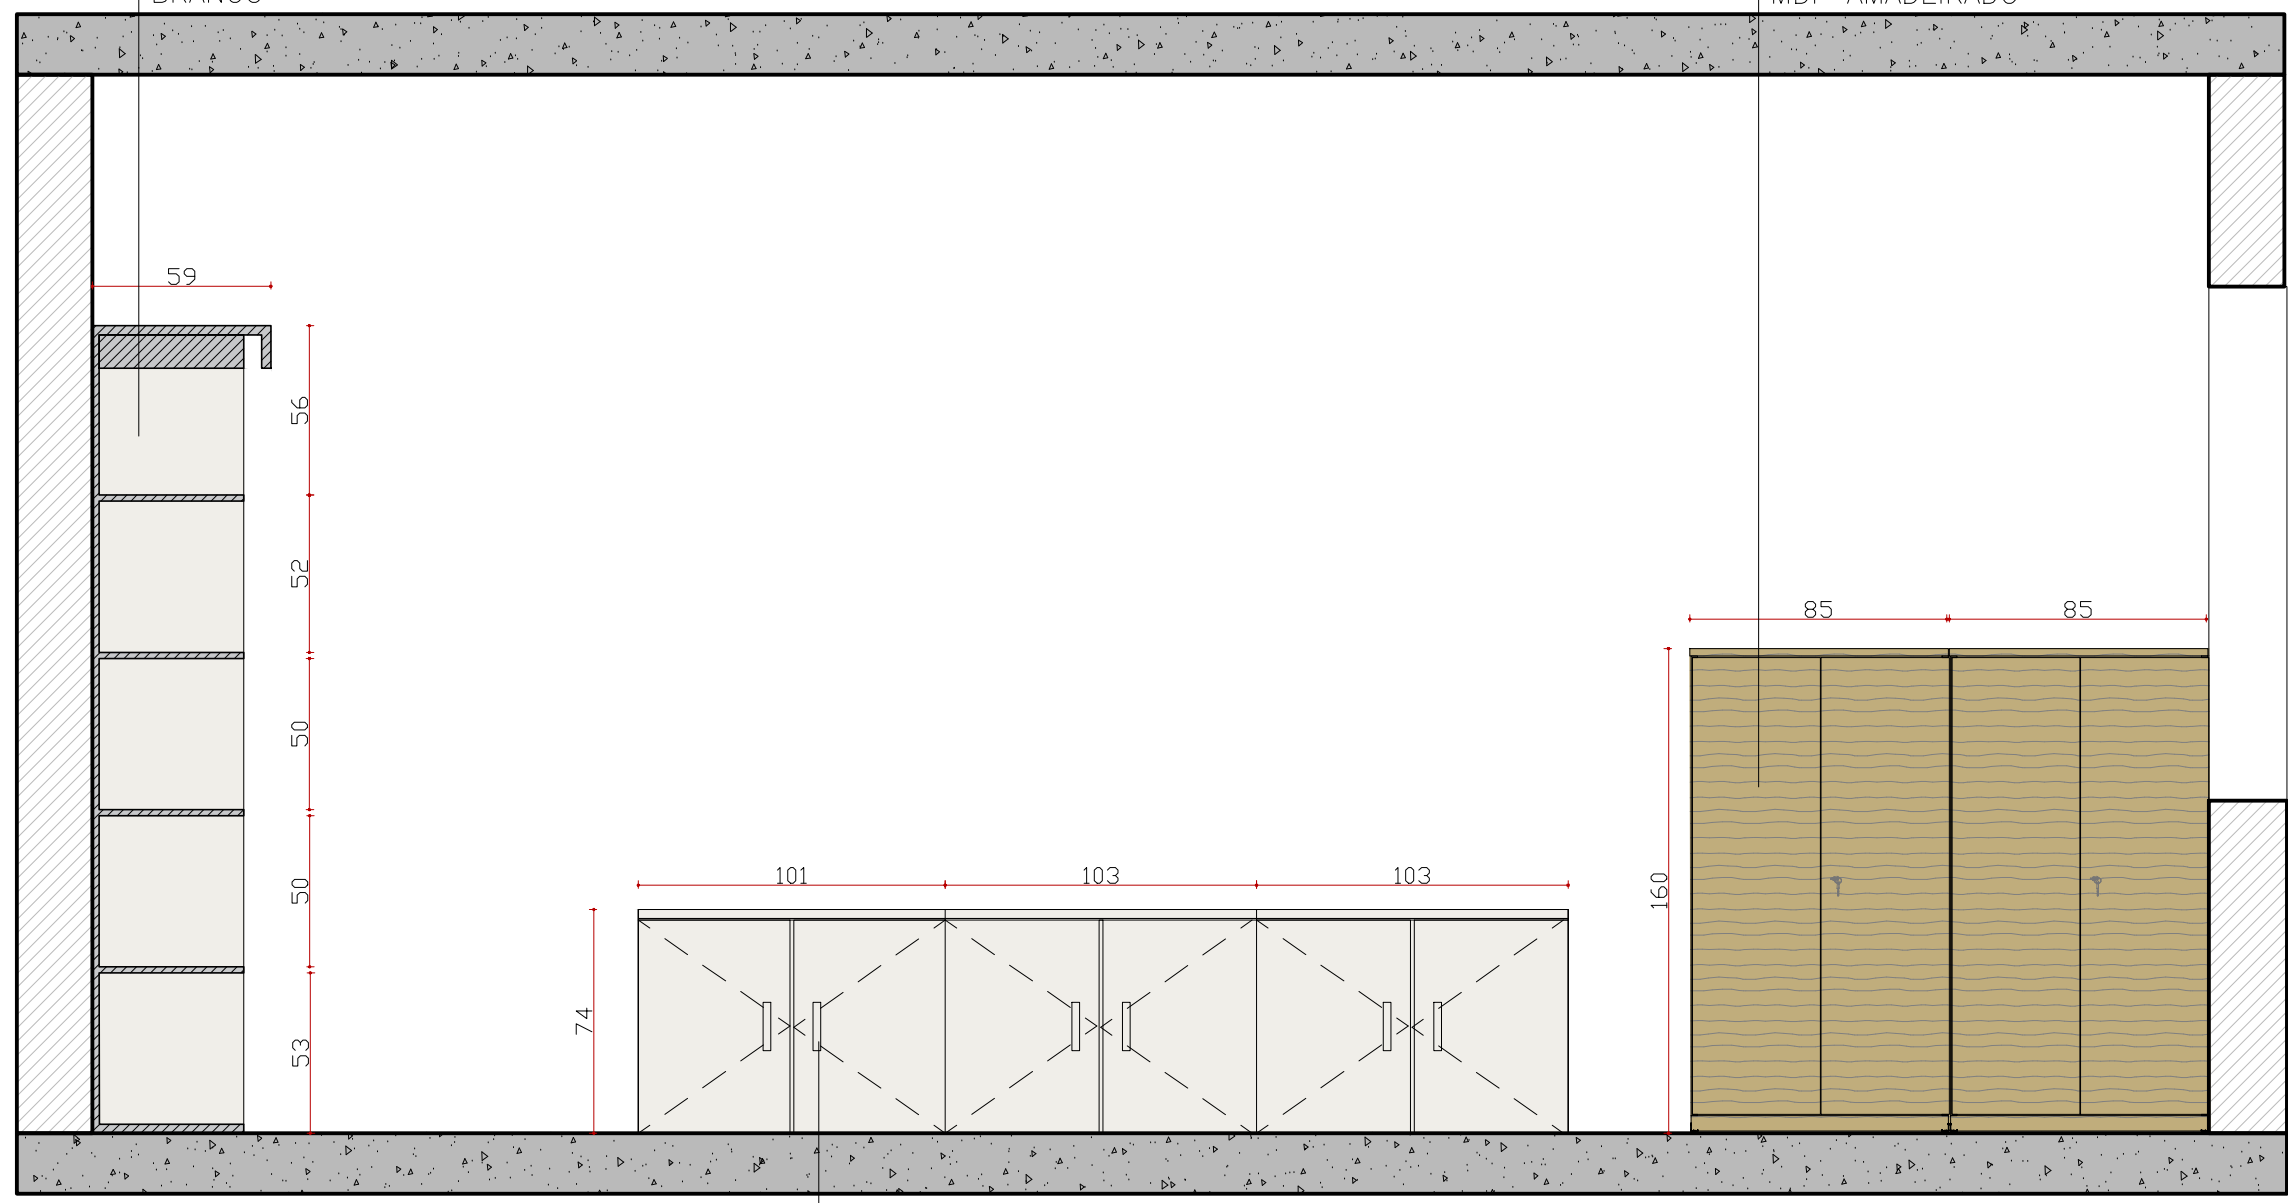


VISTA E - SALA 2

ESCALA 1/25

Obs: Conferir medidas na obra

MÓVEL COM PORTAS DE ABRIR EM
MDF BRANCO

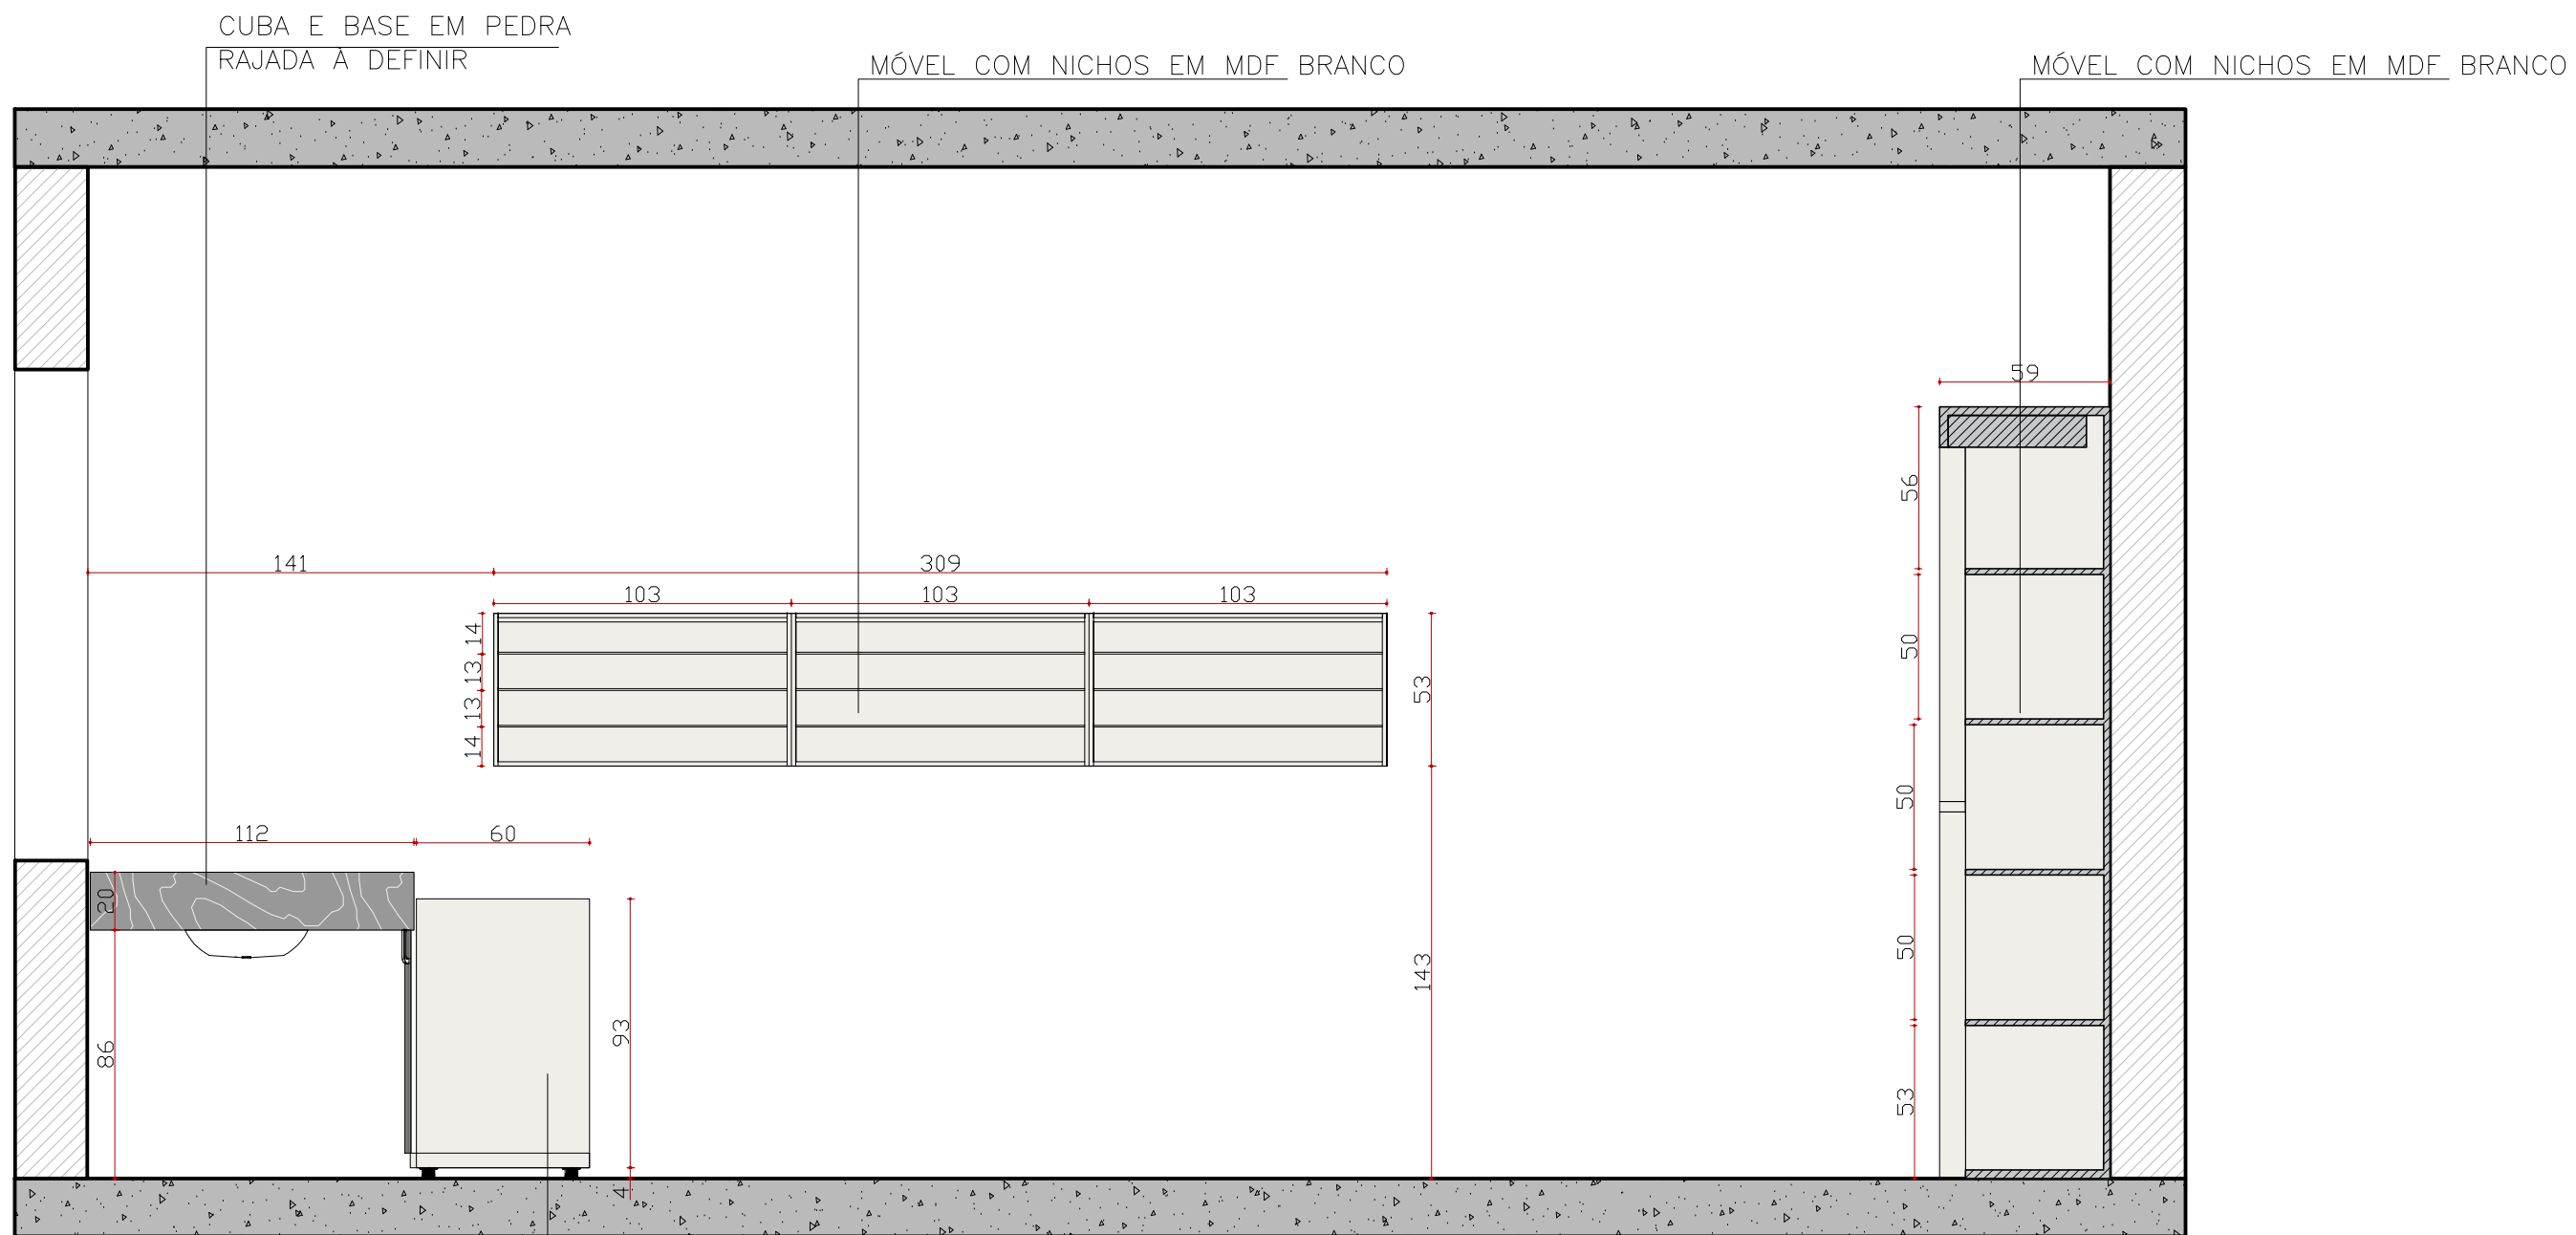


VISTA B - SALA 2

ESCALA 1/25


Obs: Conferir medidas na obra

FRALDÁRIO EM MDF BRANCO COM E
BANCADA EM PEDRA RAJADA A DEFINIR
OU MDF BRANCO

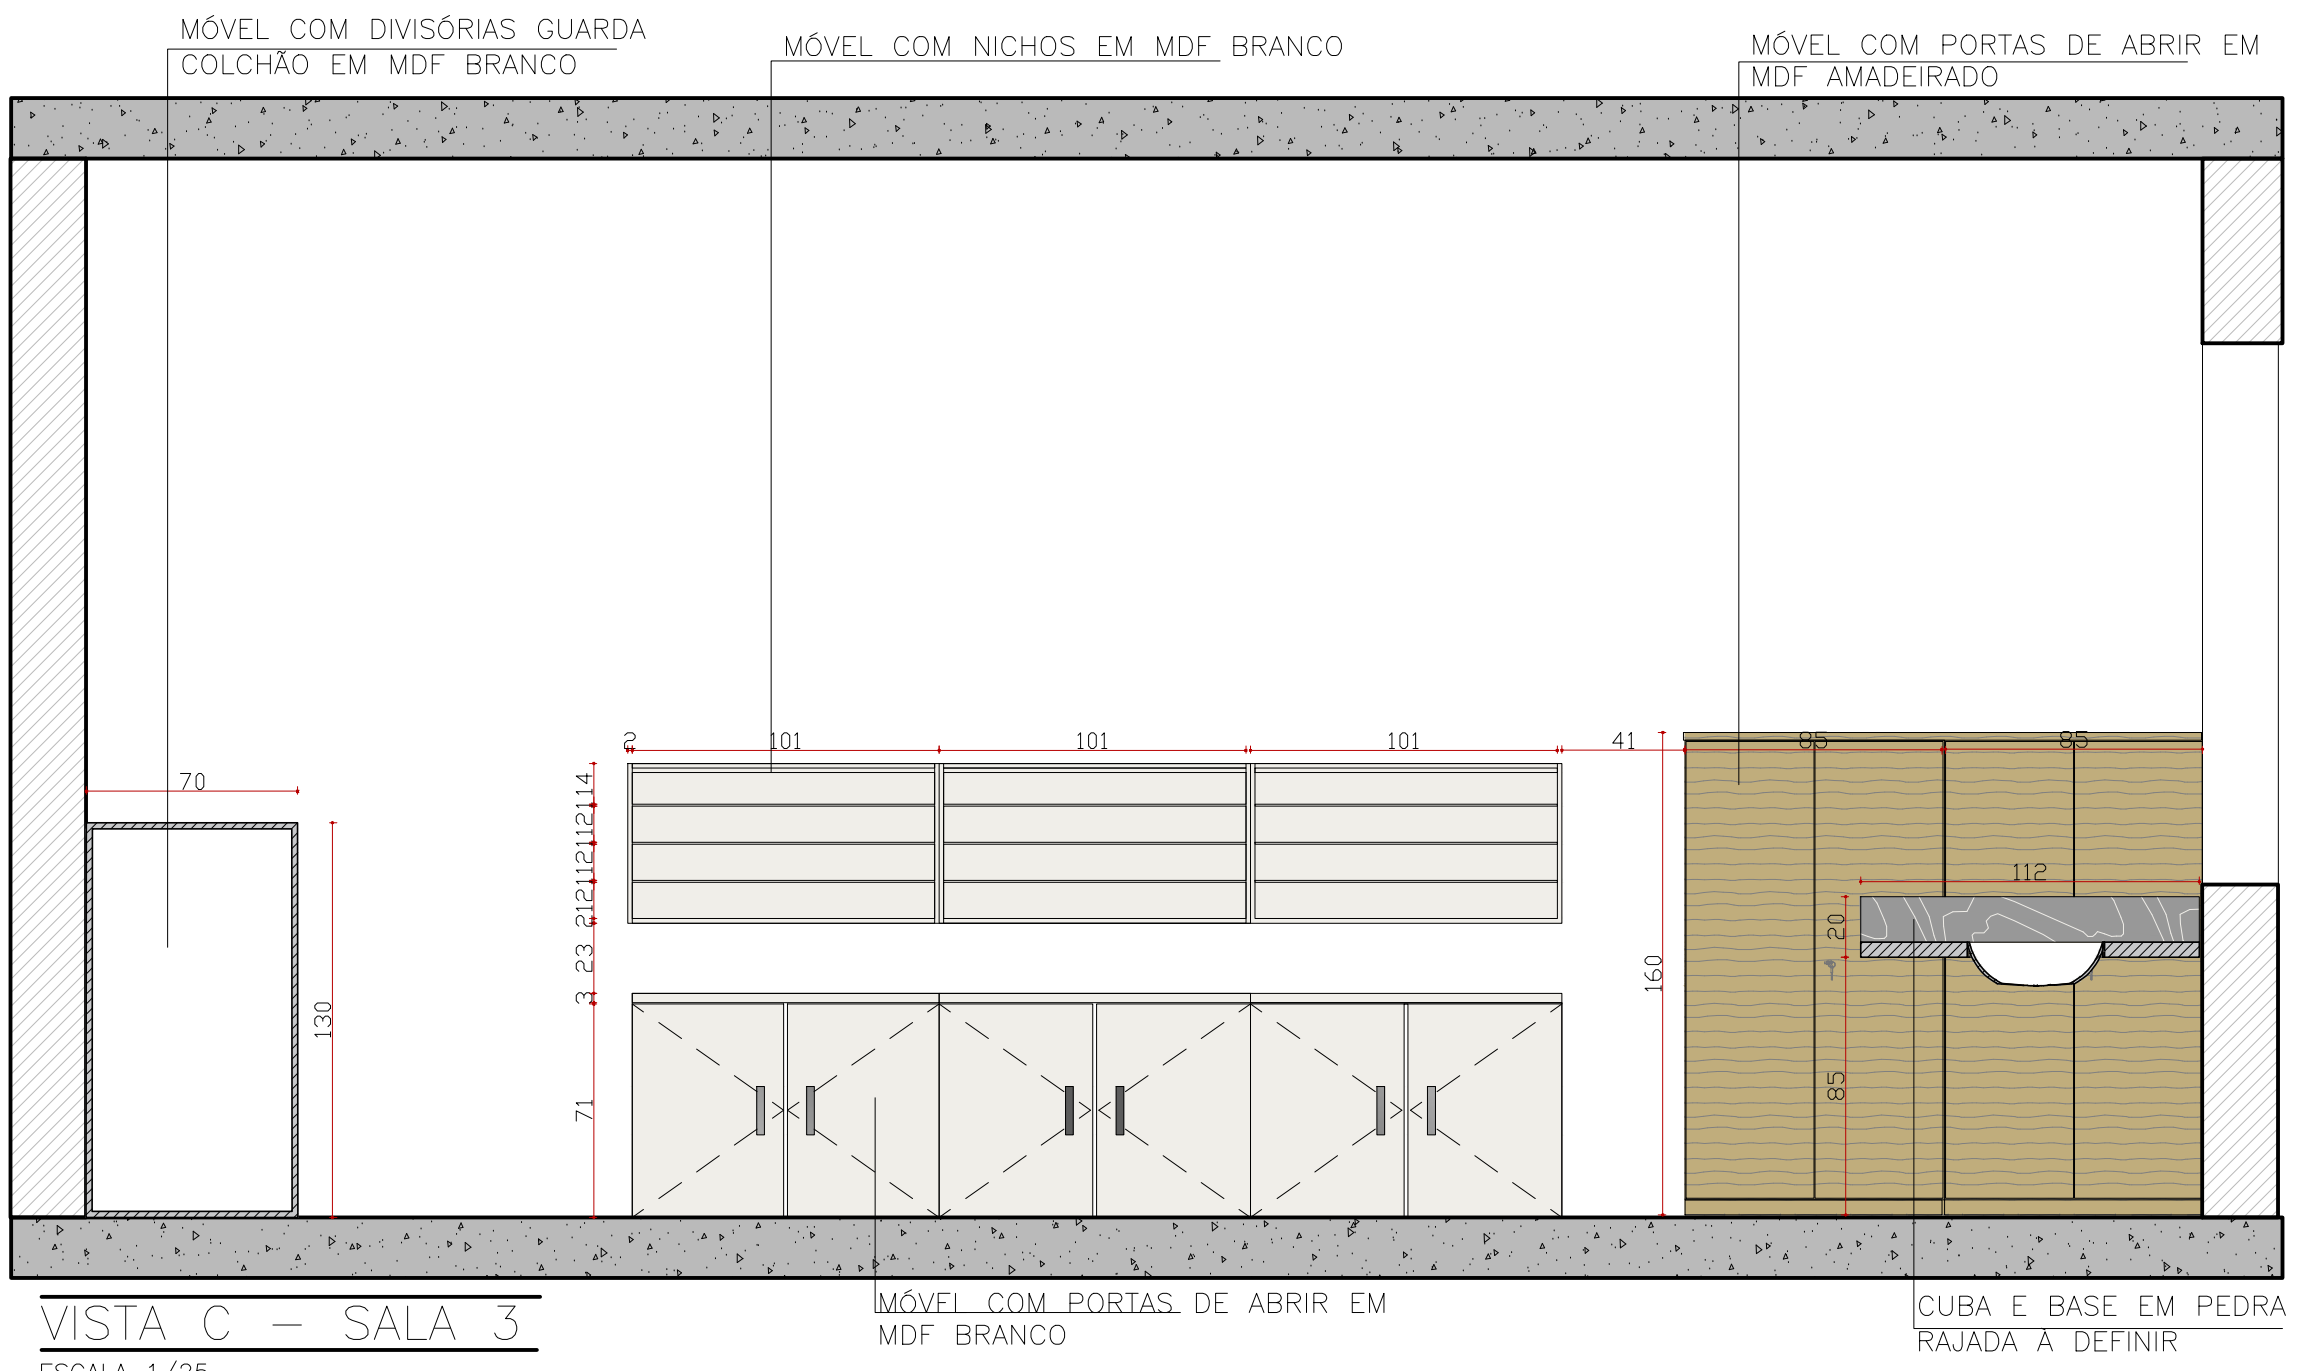

VISTA C - SALA 3
ESCALA 1/25
Obs: Conferir medidas na obra

MÓVEL COM NICHOS EM MDF BRANCO

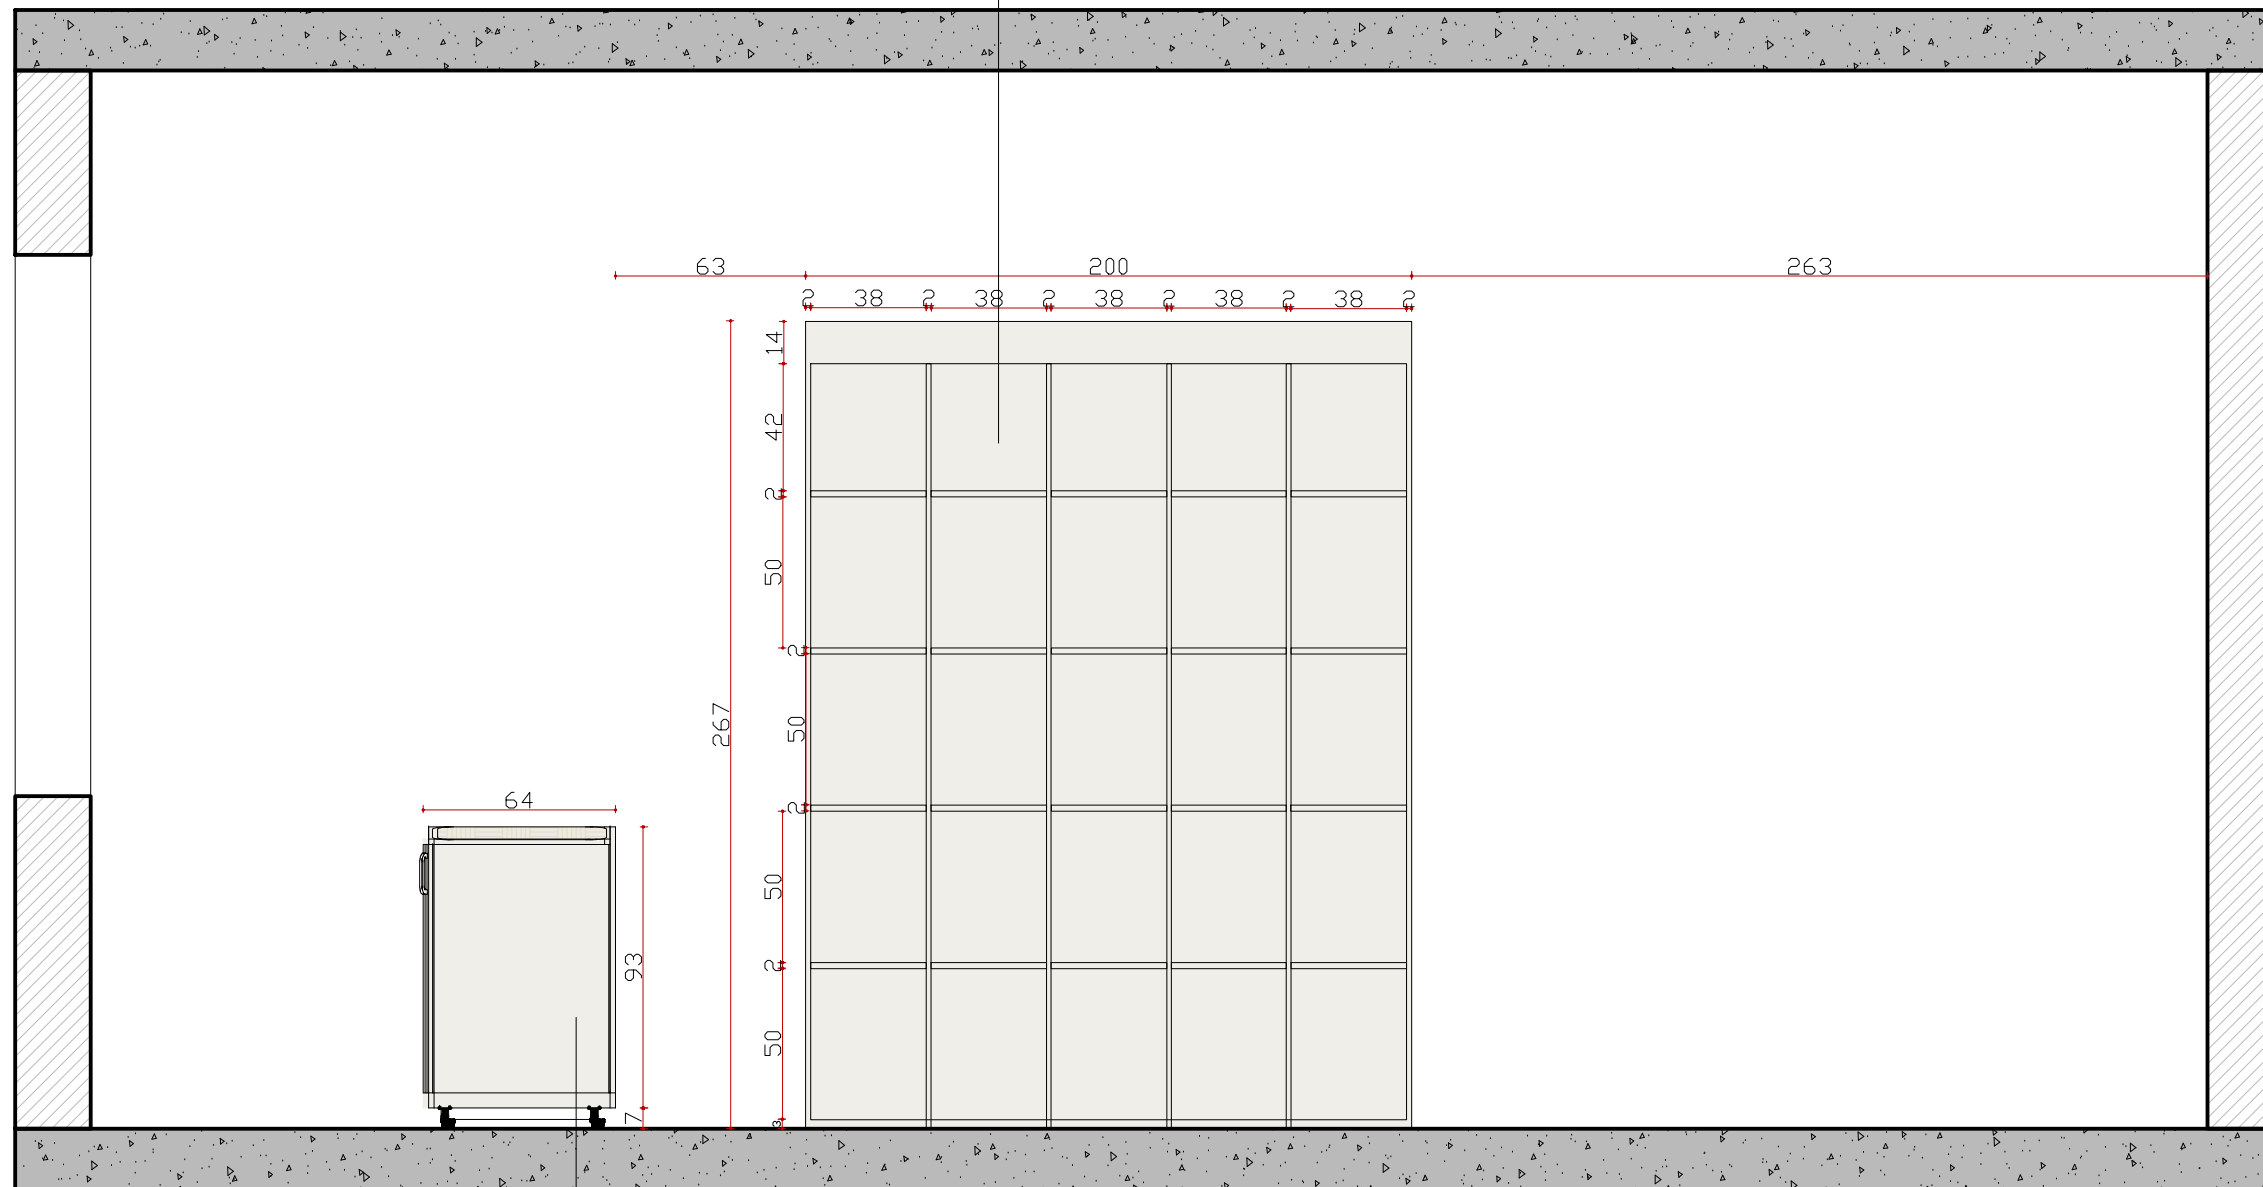

VISTA D - SALA 3

ESCALA 1/25

Obs: Conferir medidas na obra

FRALDÁRIO EM MDF BRANCO COM
PORTAS DE ABRIR E BANCADA EM
PEDRA RAJADA A DEFINIR OU MDF
BRANCO




PRATELEIRA EM METAL/INÓX

PRATELEIRA EM METAL/INÓX

CUBA EM PEDRA
RAJADA A DEFINIR

FRALDÁRIO EM MDF BRANCO COM
PORTAS DE ABRIR E BANCADA EM
PEDRA RAJADA A DEFINIR OU MDF
BRANCO

BERÇÁRIO EM MDF BRANCO

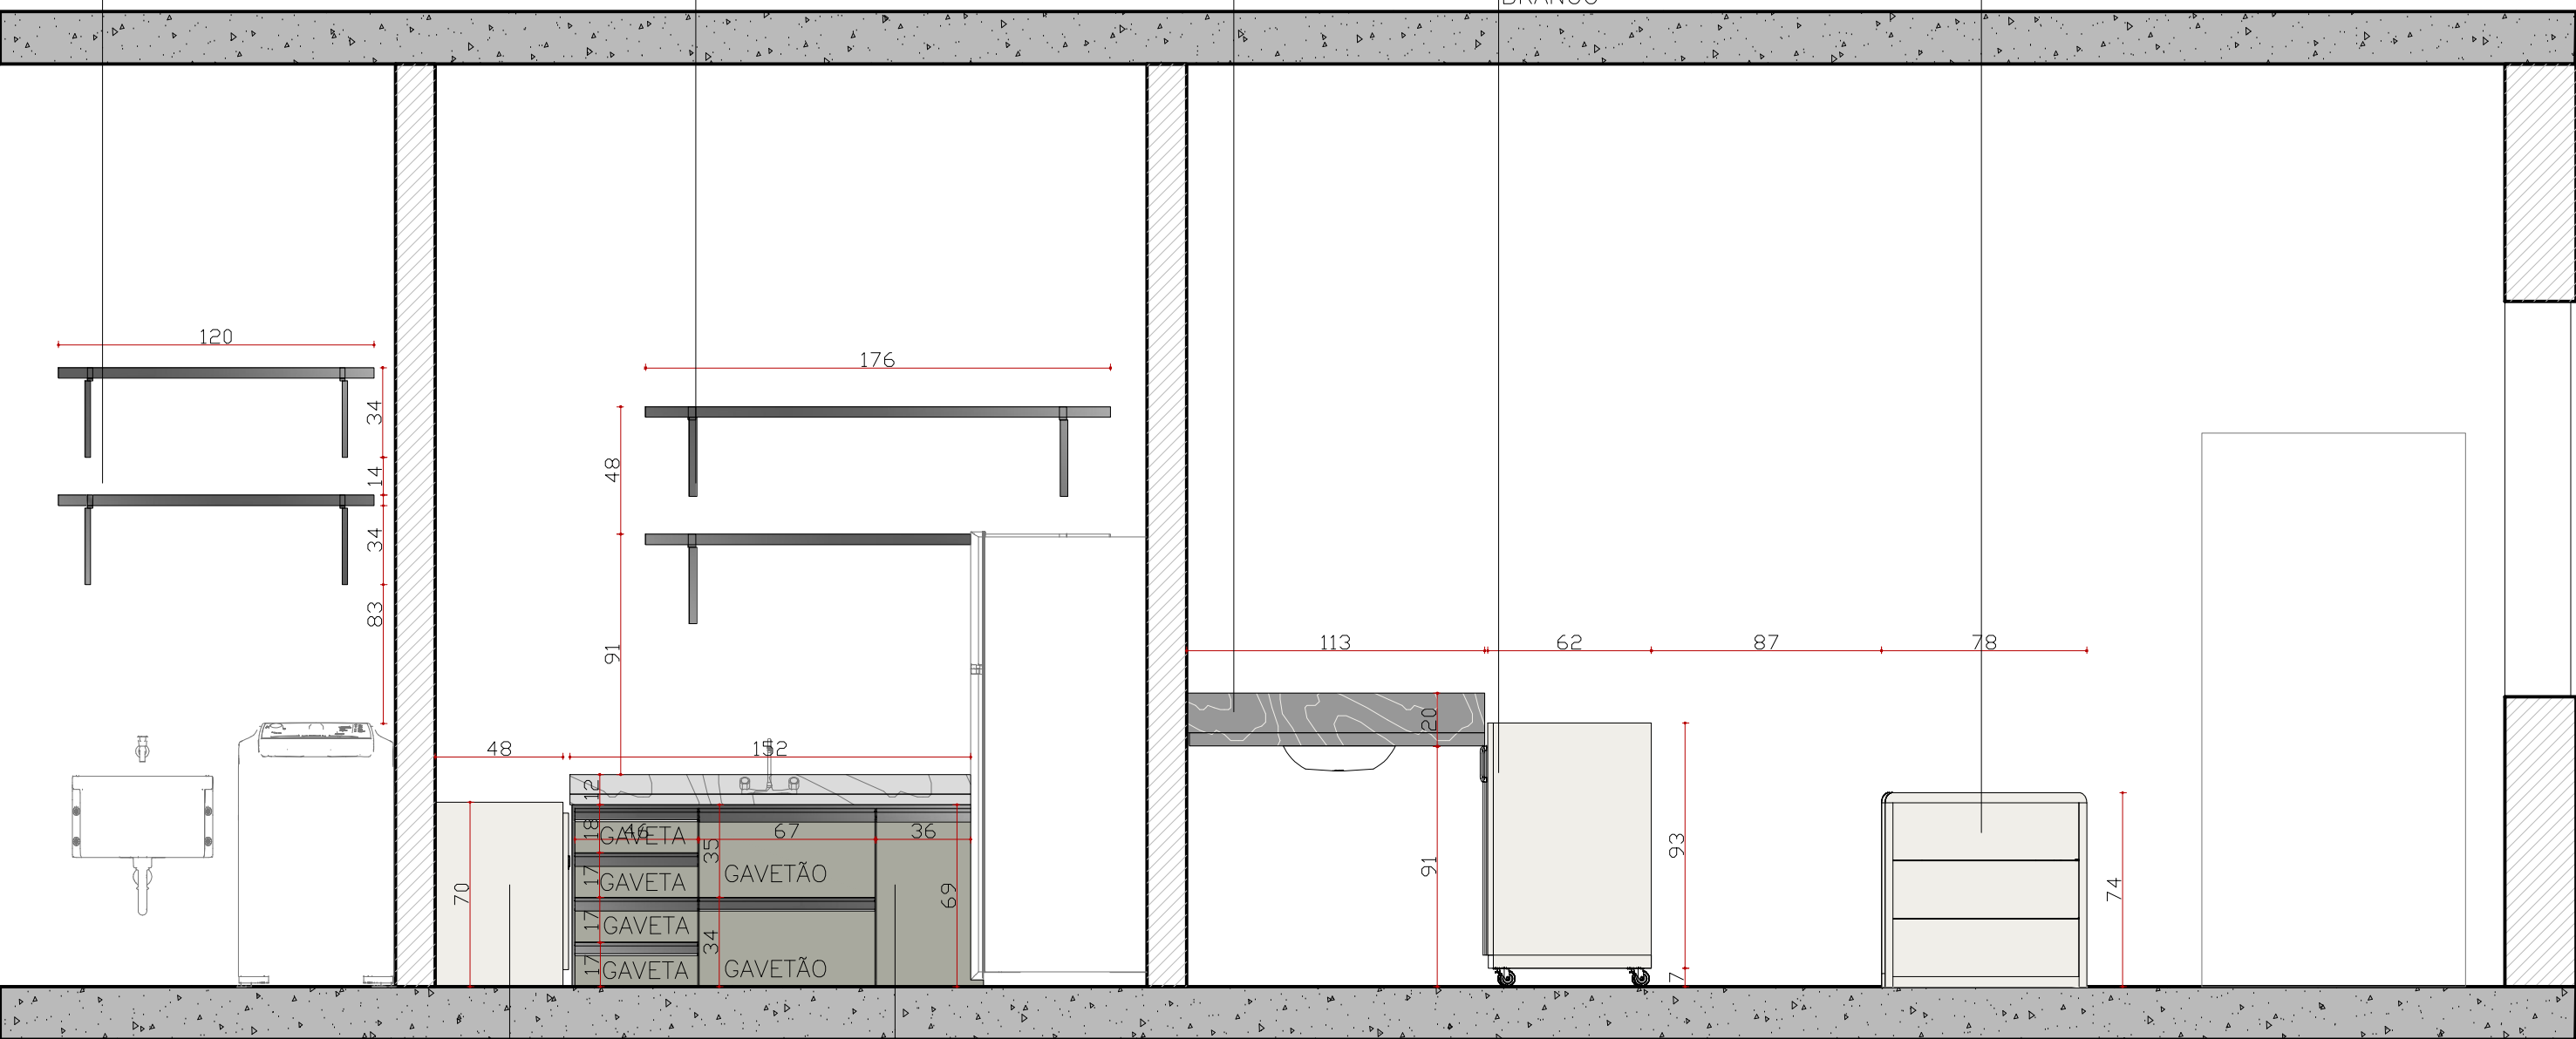

VISTA E

ESCALA 1/25
Obs: Conferir medidas na obra

MÓVEL COM PORTA
DE ABRIR EM MDF BRANCO


MÓVEL EM MDF CINZA COM GAVETAS
E BASE EM PEDRA RAJADA À DEFINIR

113 62 87 78

12 18 17 17 17 34 67 36 69
GAVETA GAVETÃO
GAVETA GAVETÃO
GAVETA GAVETÃO
GAVETA GAVETÃO

20 91 7 93


74

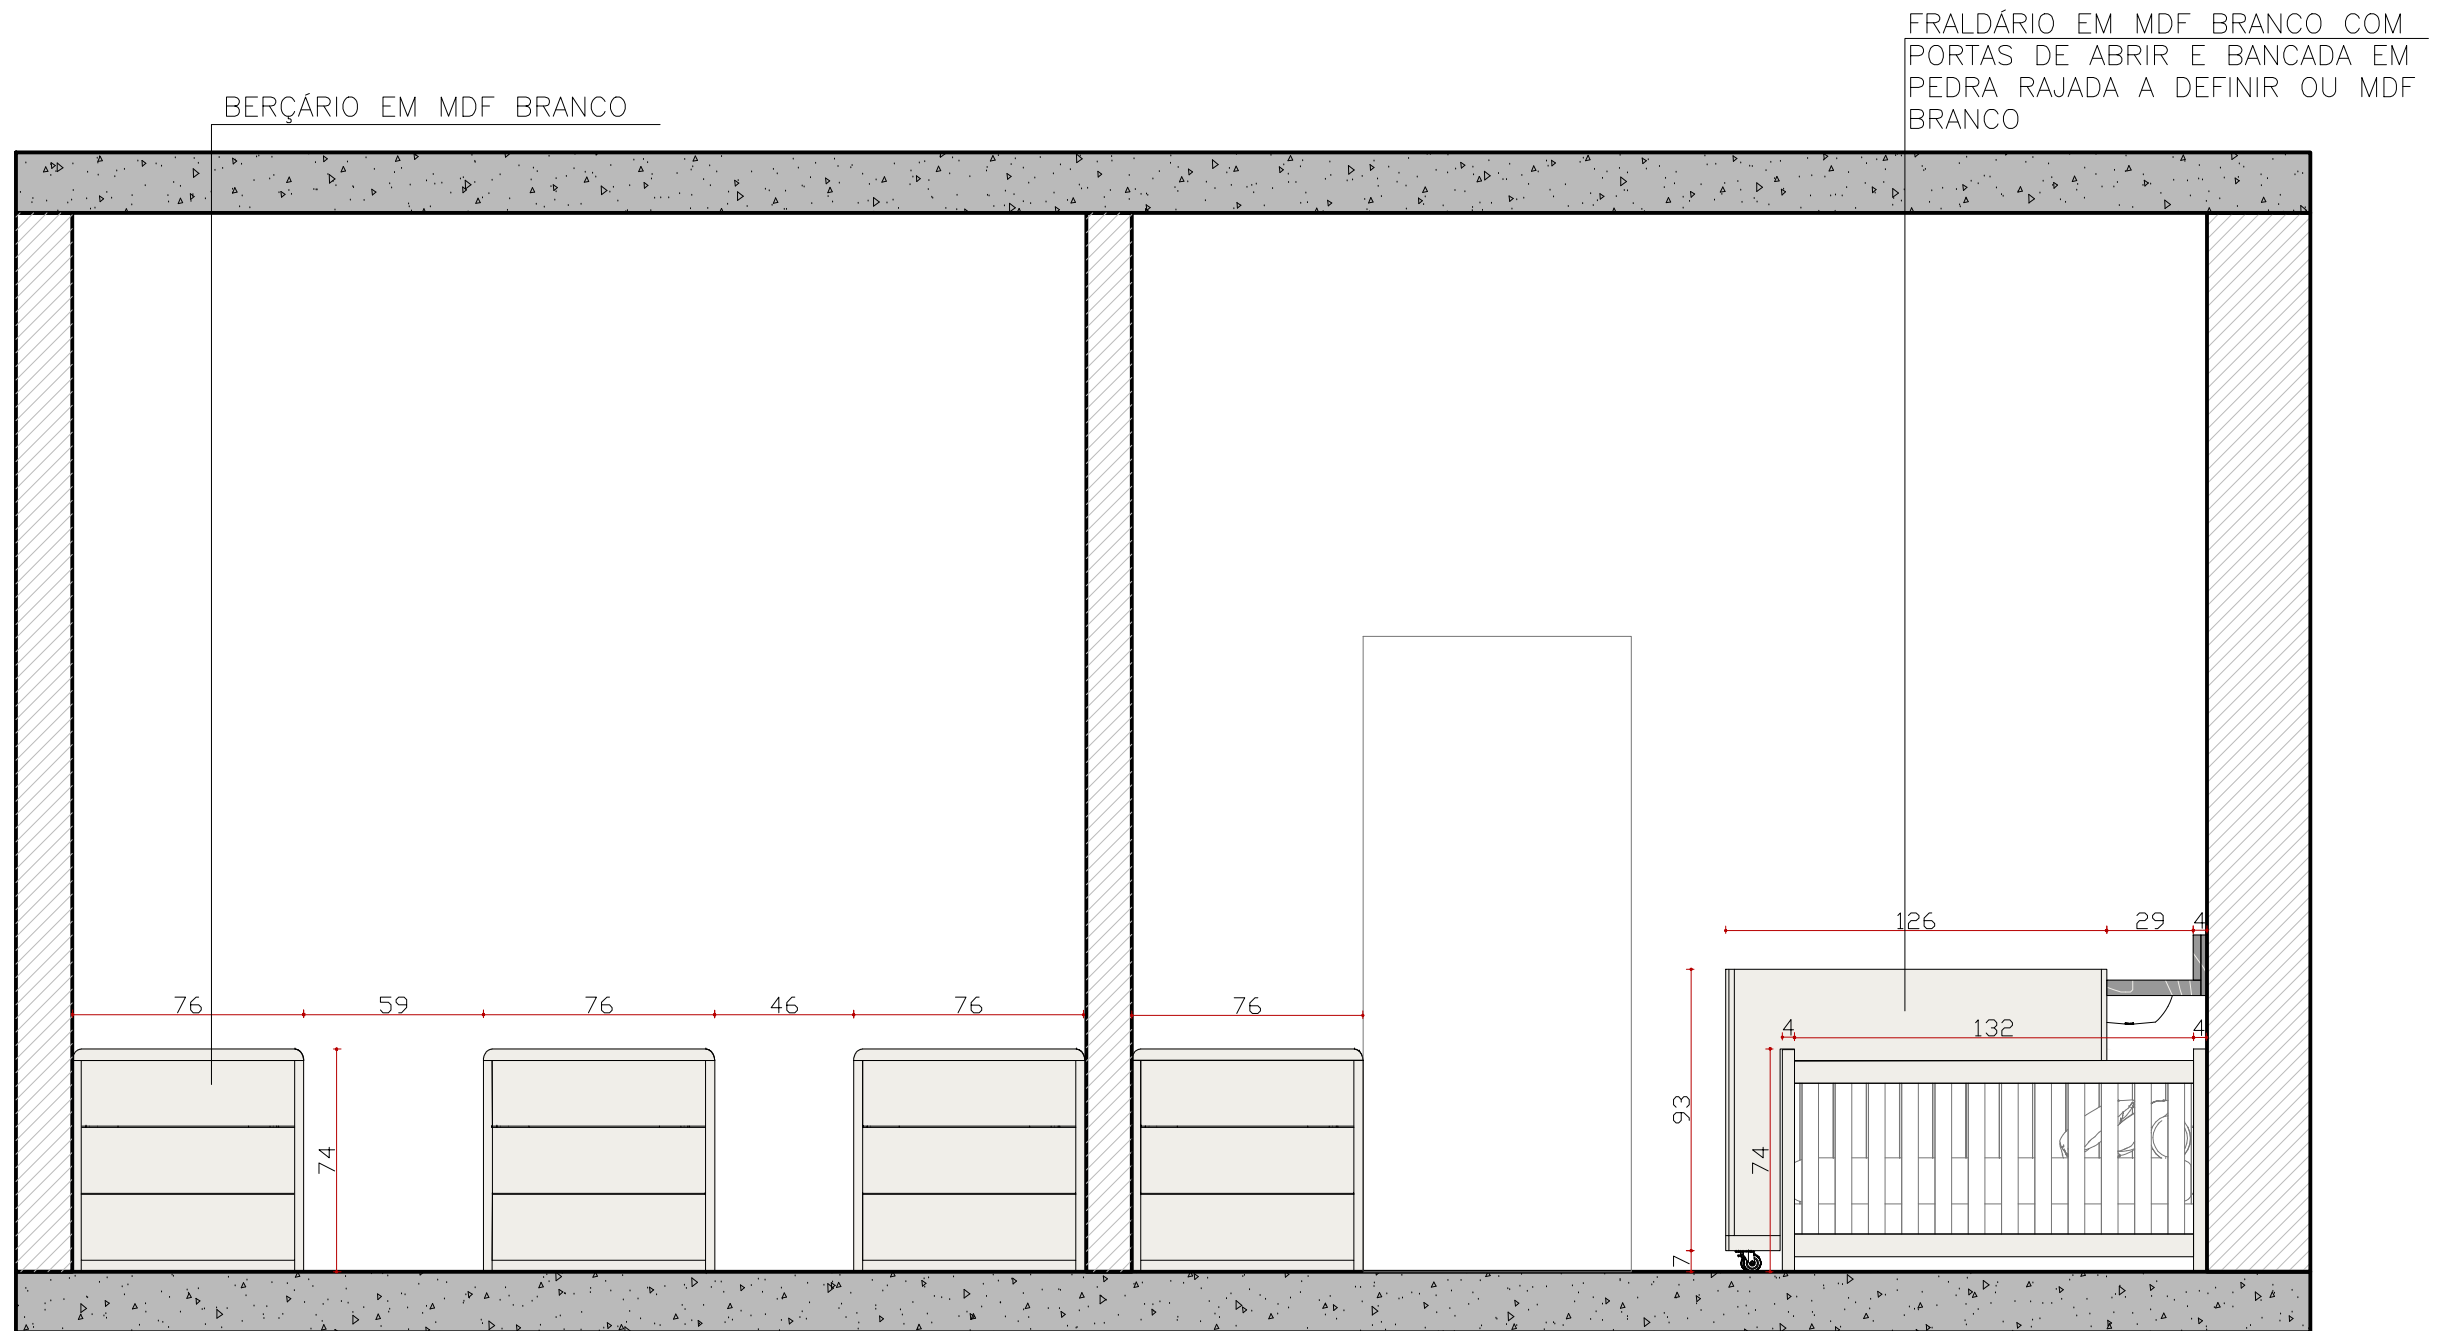

VISTA H

ESCALA 1/25


Obs: Conferir medidas na obra

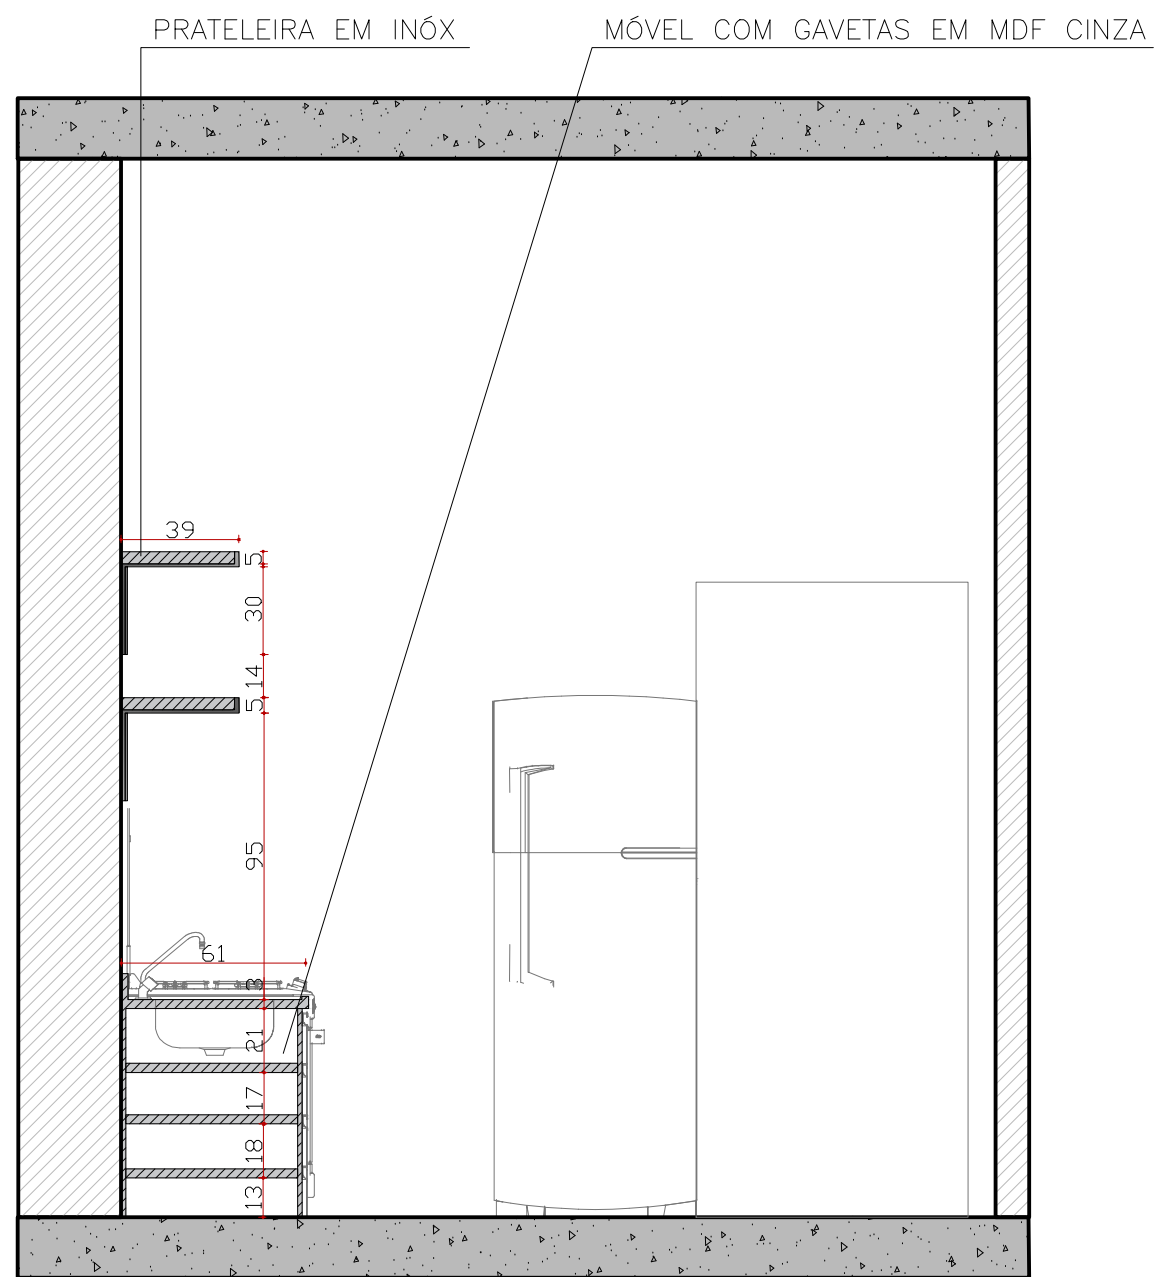

VISTA F

ESCALA 1/25


Obs: Conferir medidas na obra

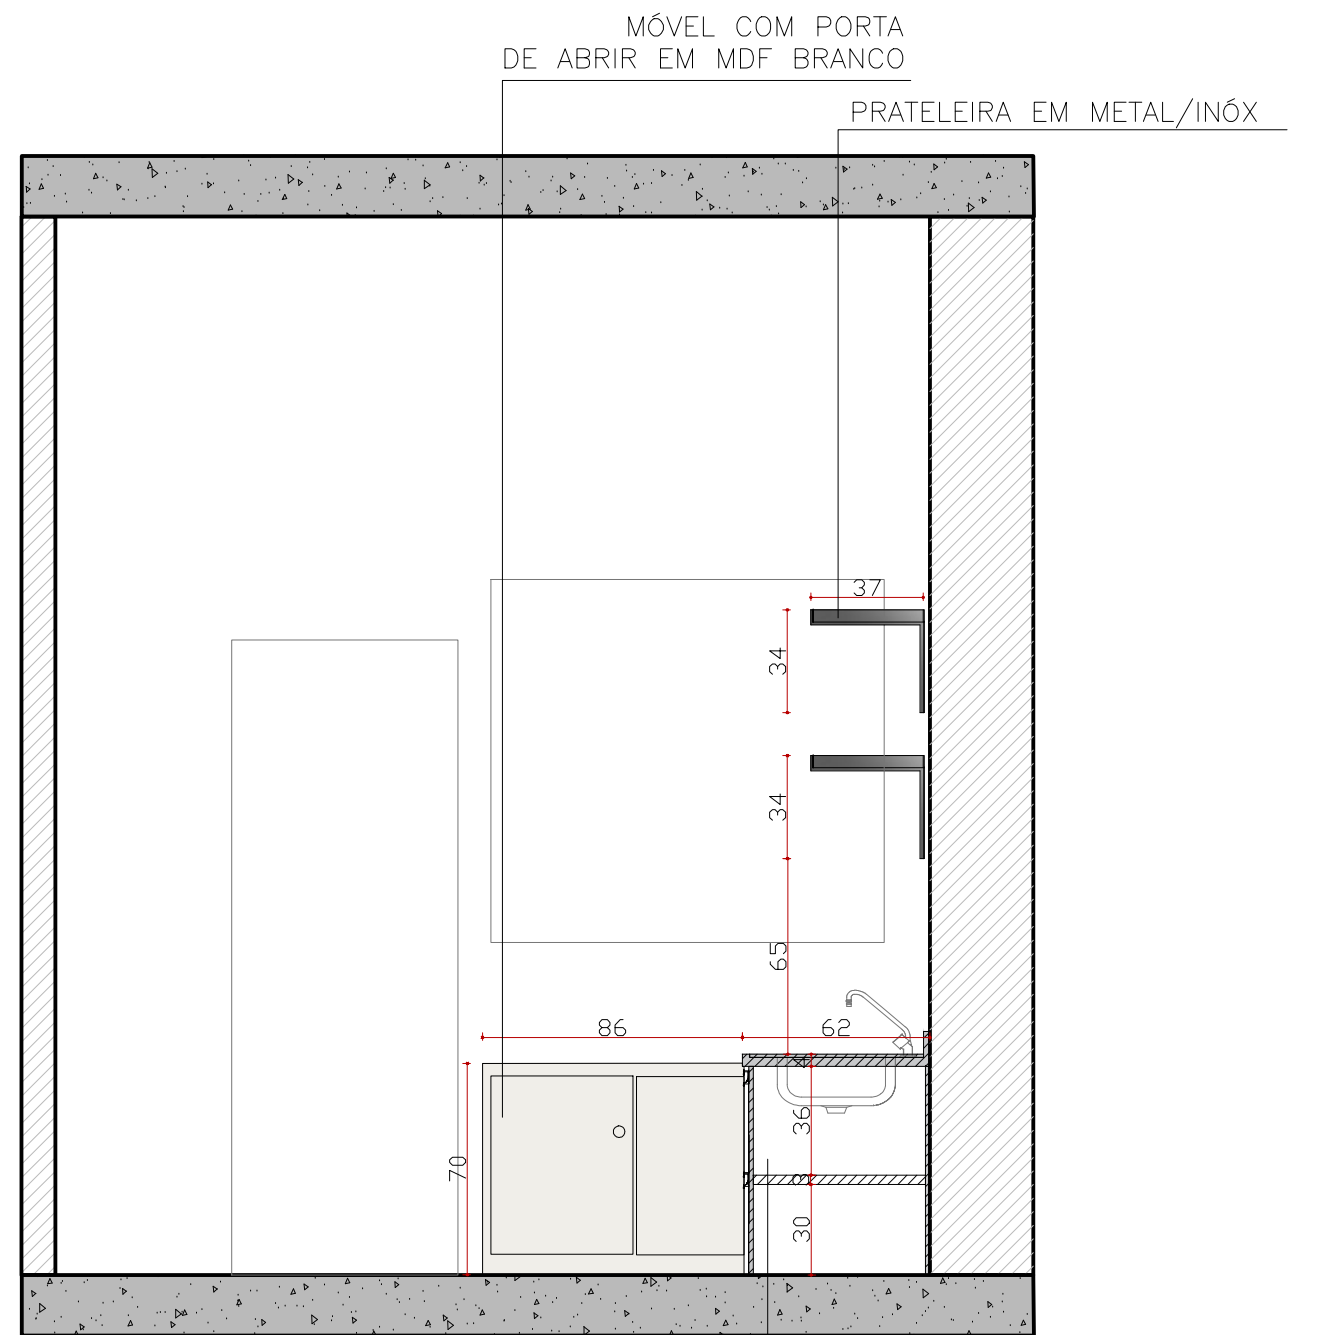

VISTA G

ESCALA 1/25


Obs: Conferir medidas na obra

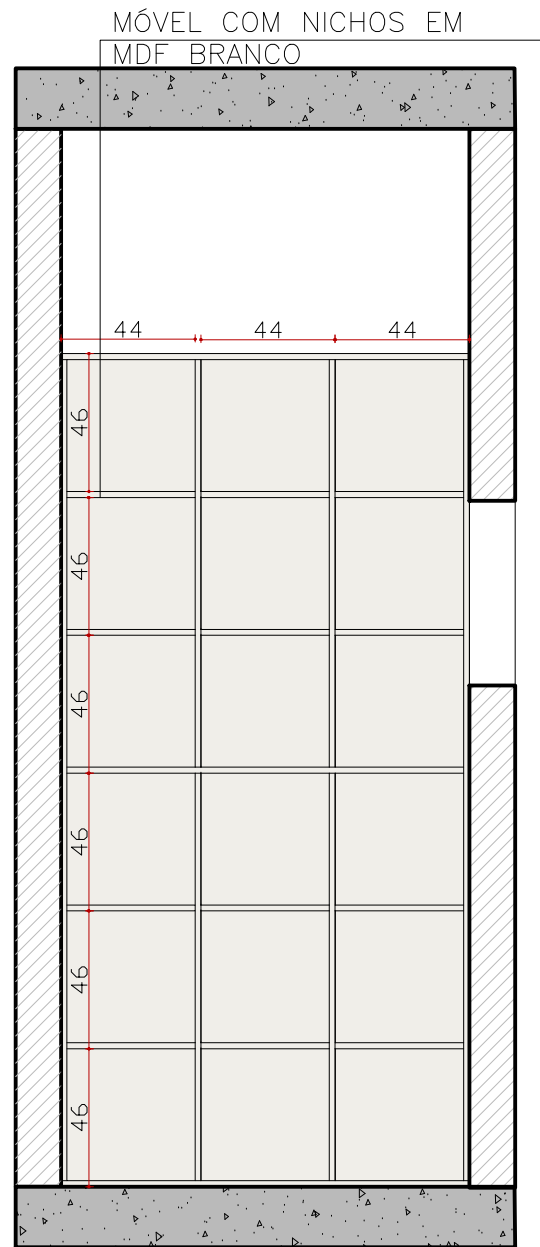

VISTA A – DESPENSA

ESCALA 1/25

Obs: Conferir medidas na obra

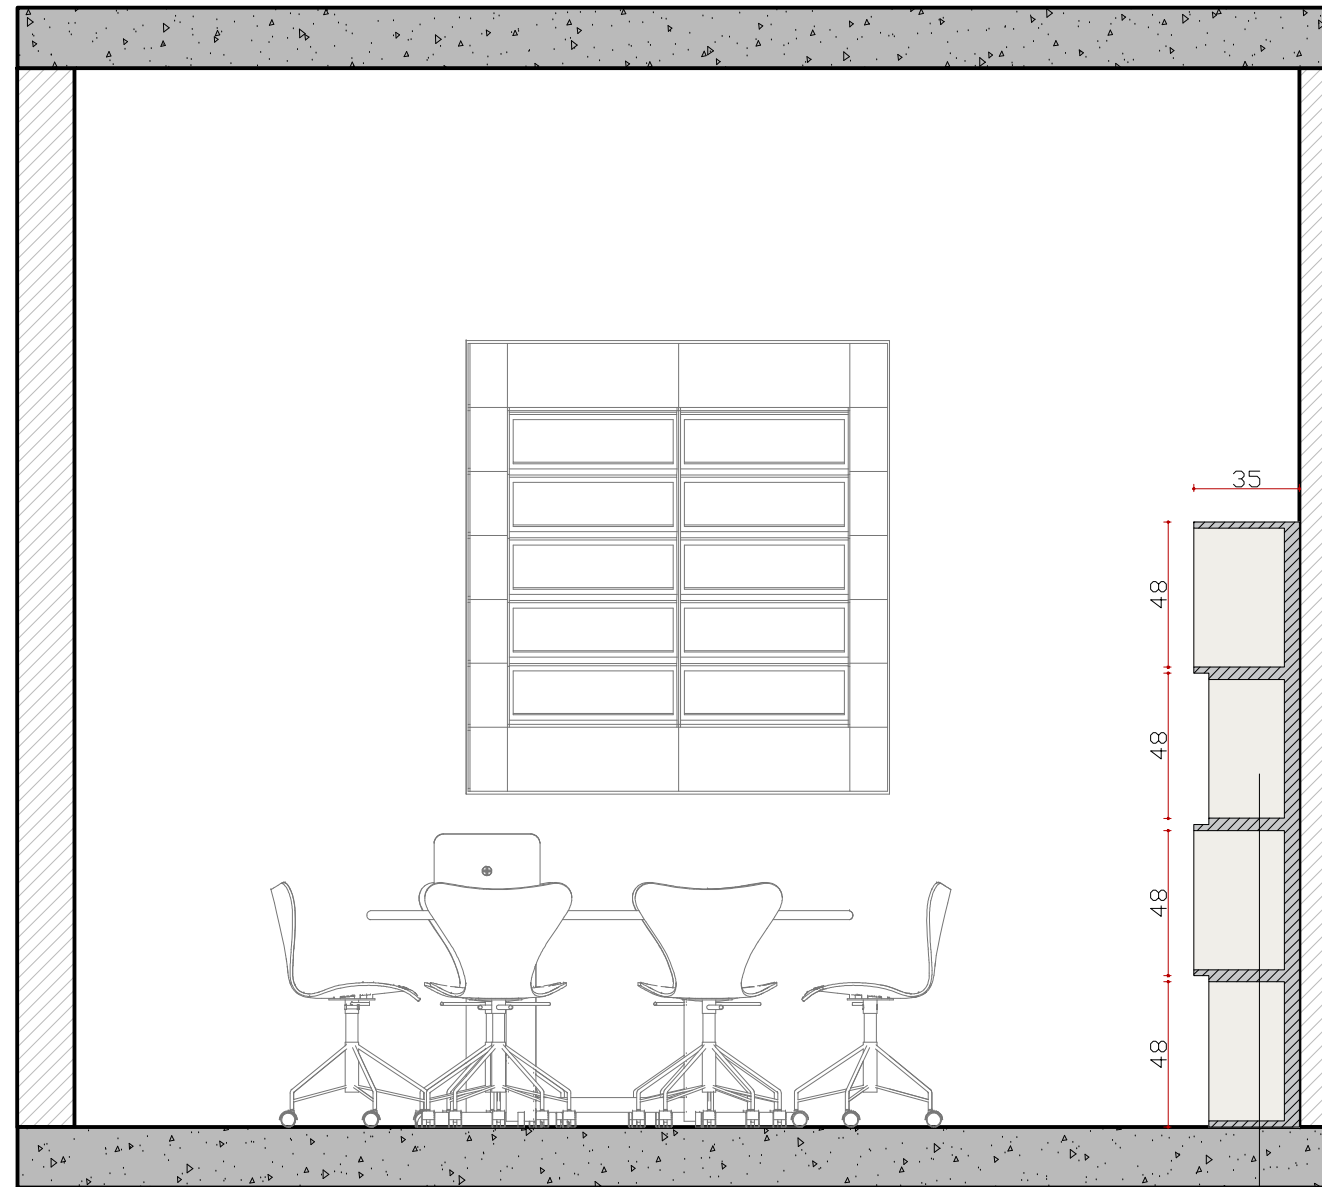


VISTA B

ESCALA 1/25

Obs: Conferir medidas na obra


MÓVEL COM NICHOS EM
MDF BRANCO

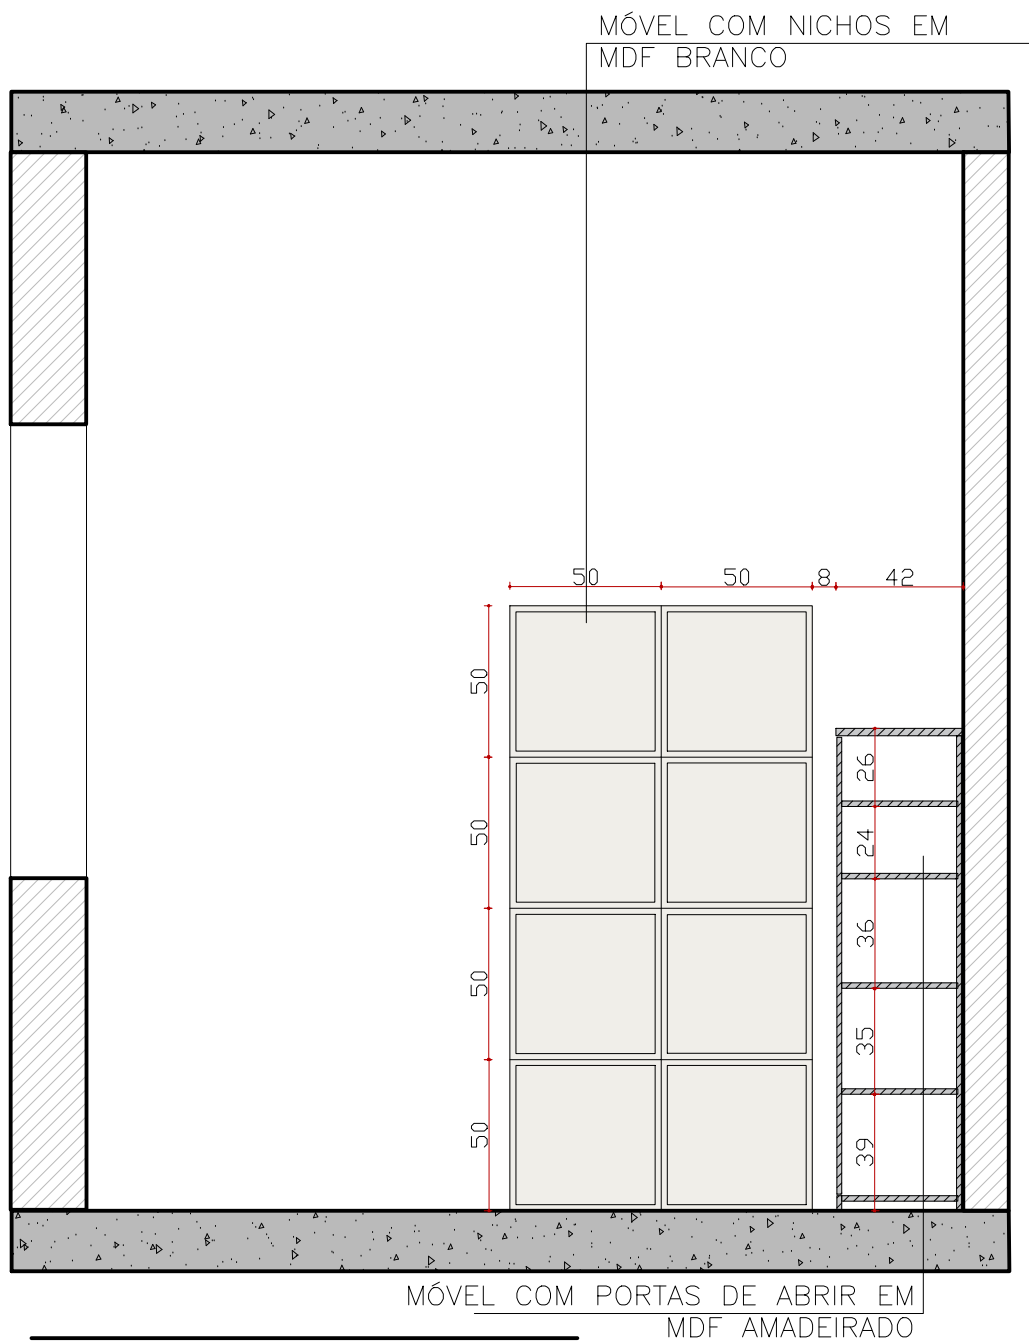

VISTA C

ESCALA 1/25


Obs: Conferir medidas na obra

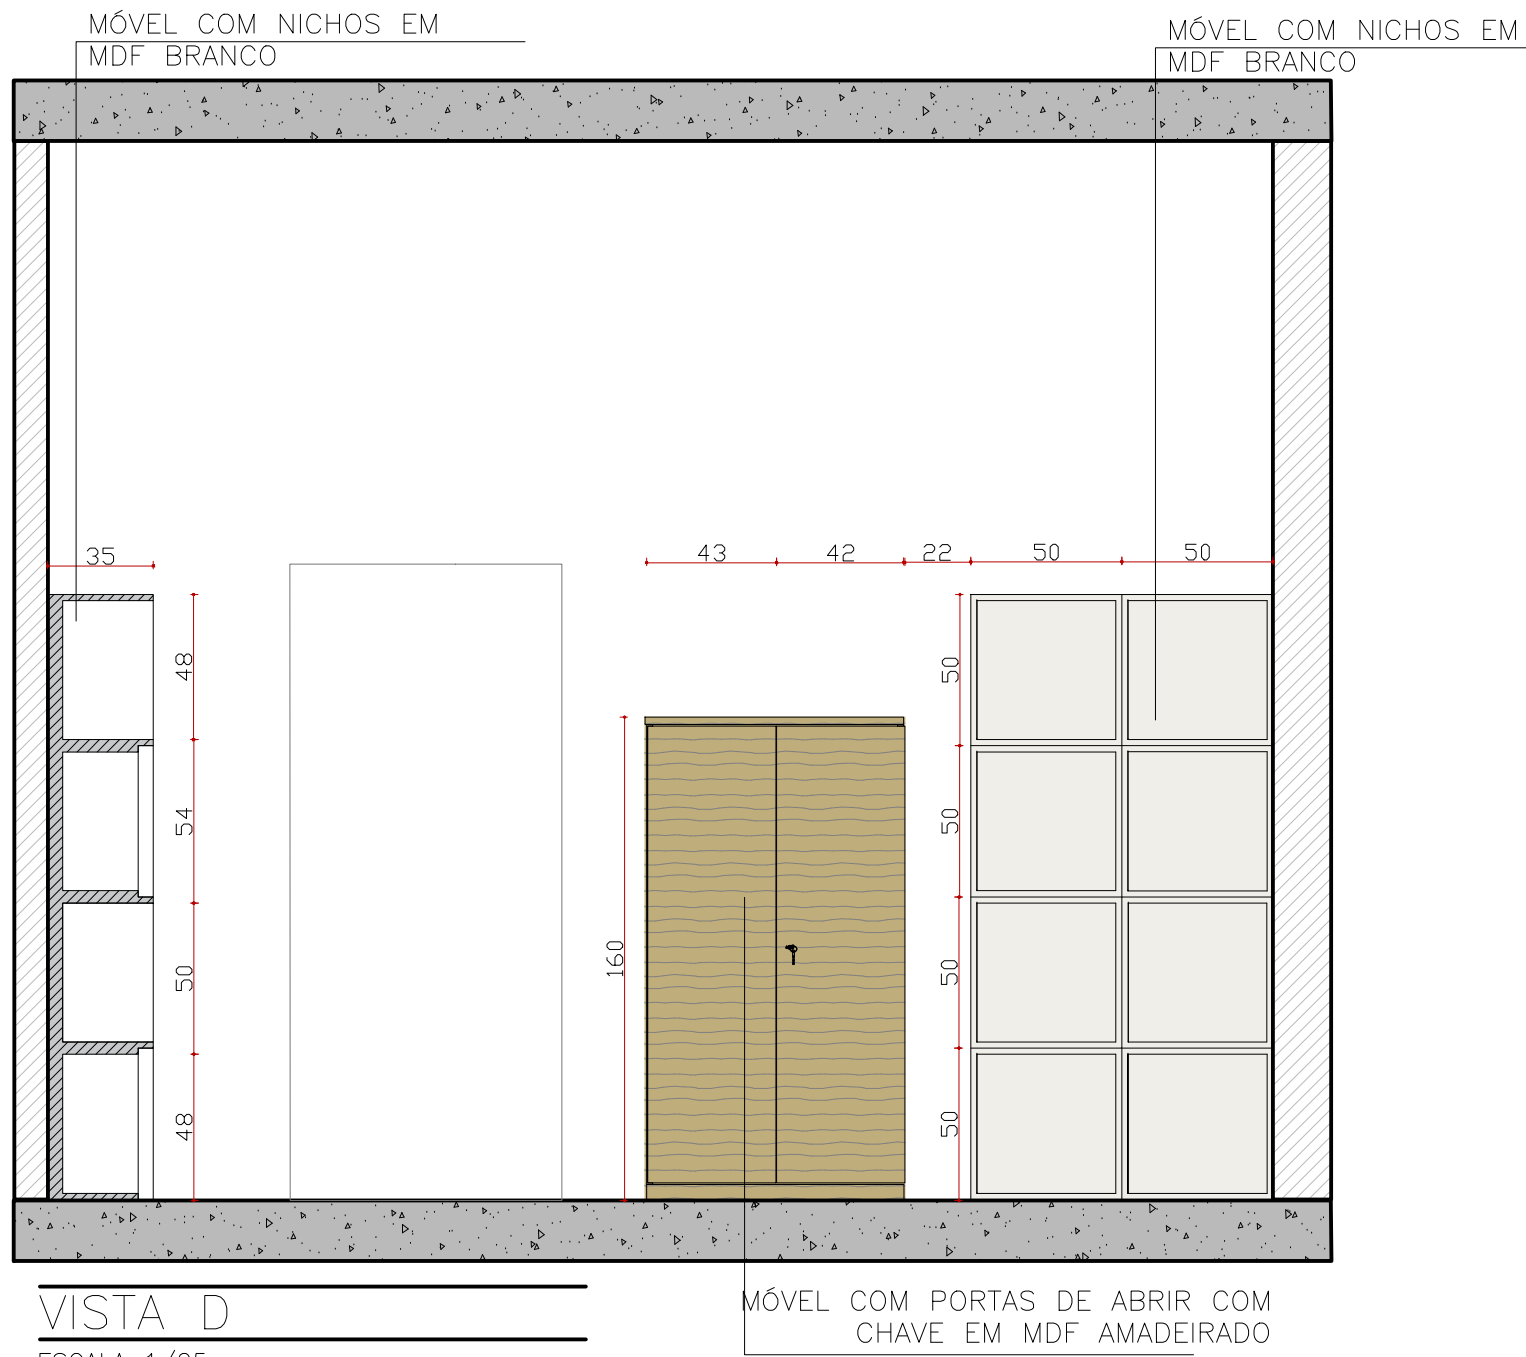

VISTA D

ESCALA 1/25


Obs: Conferir medidas na obra

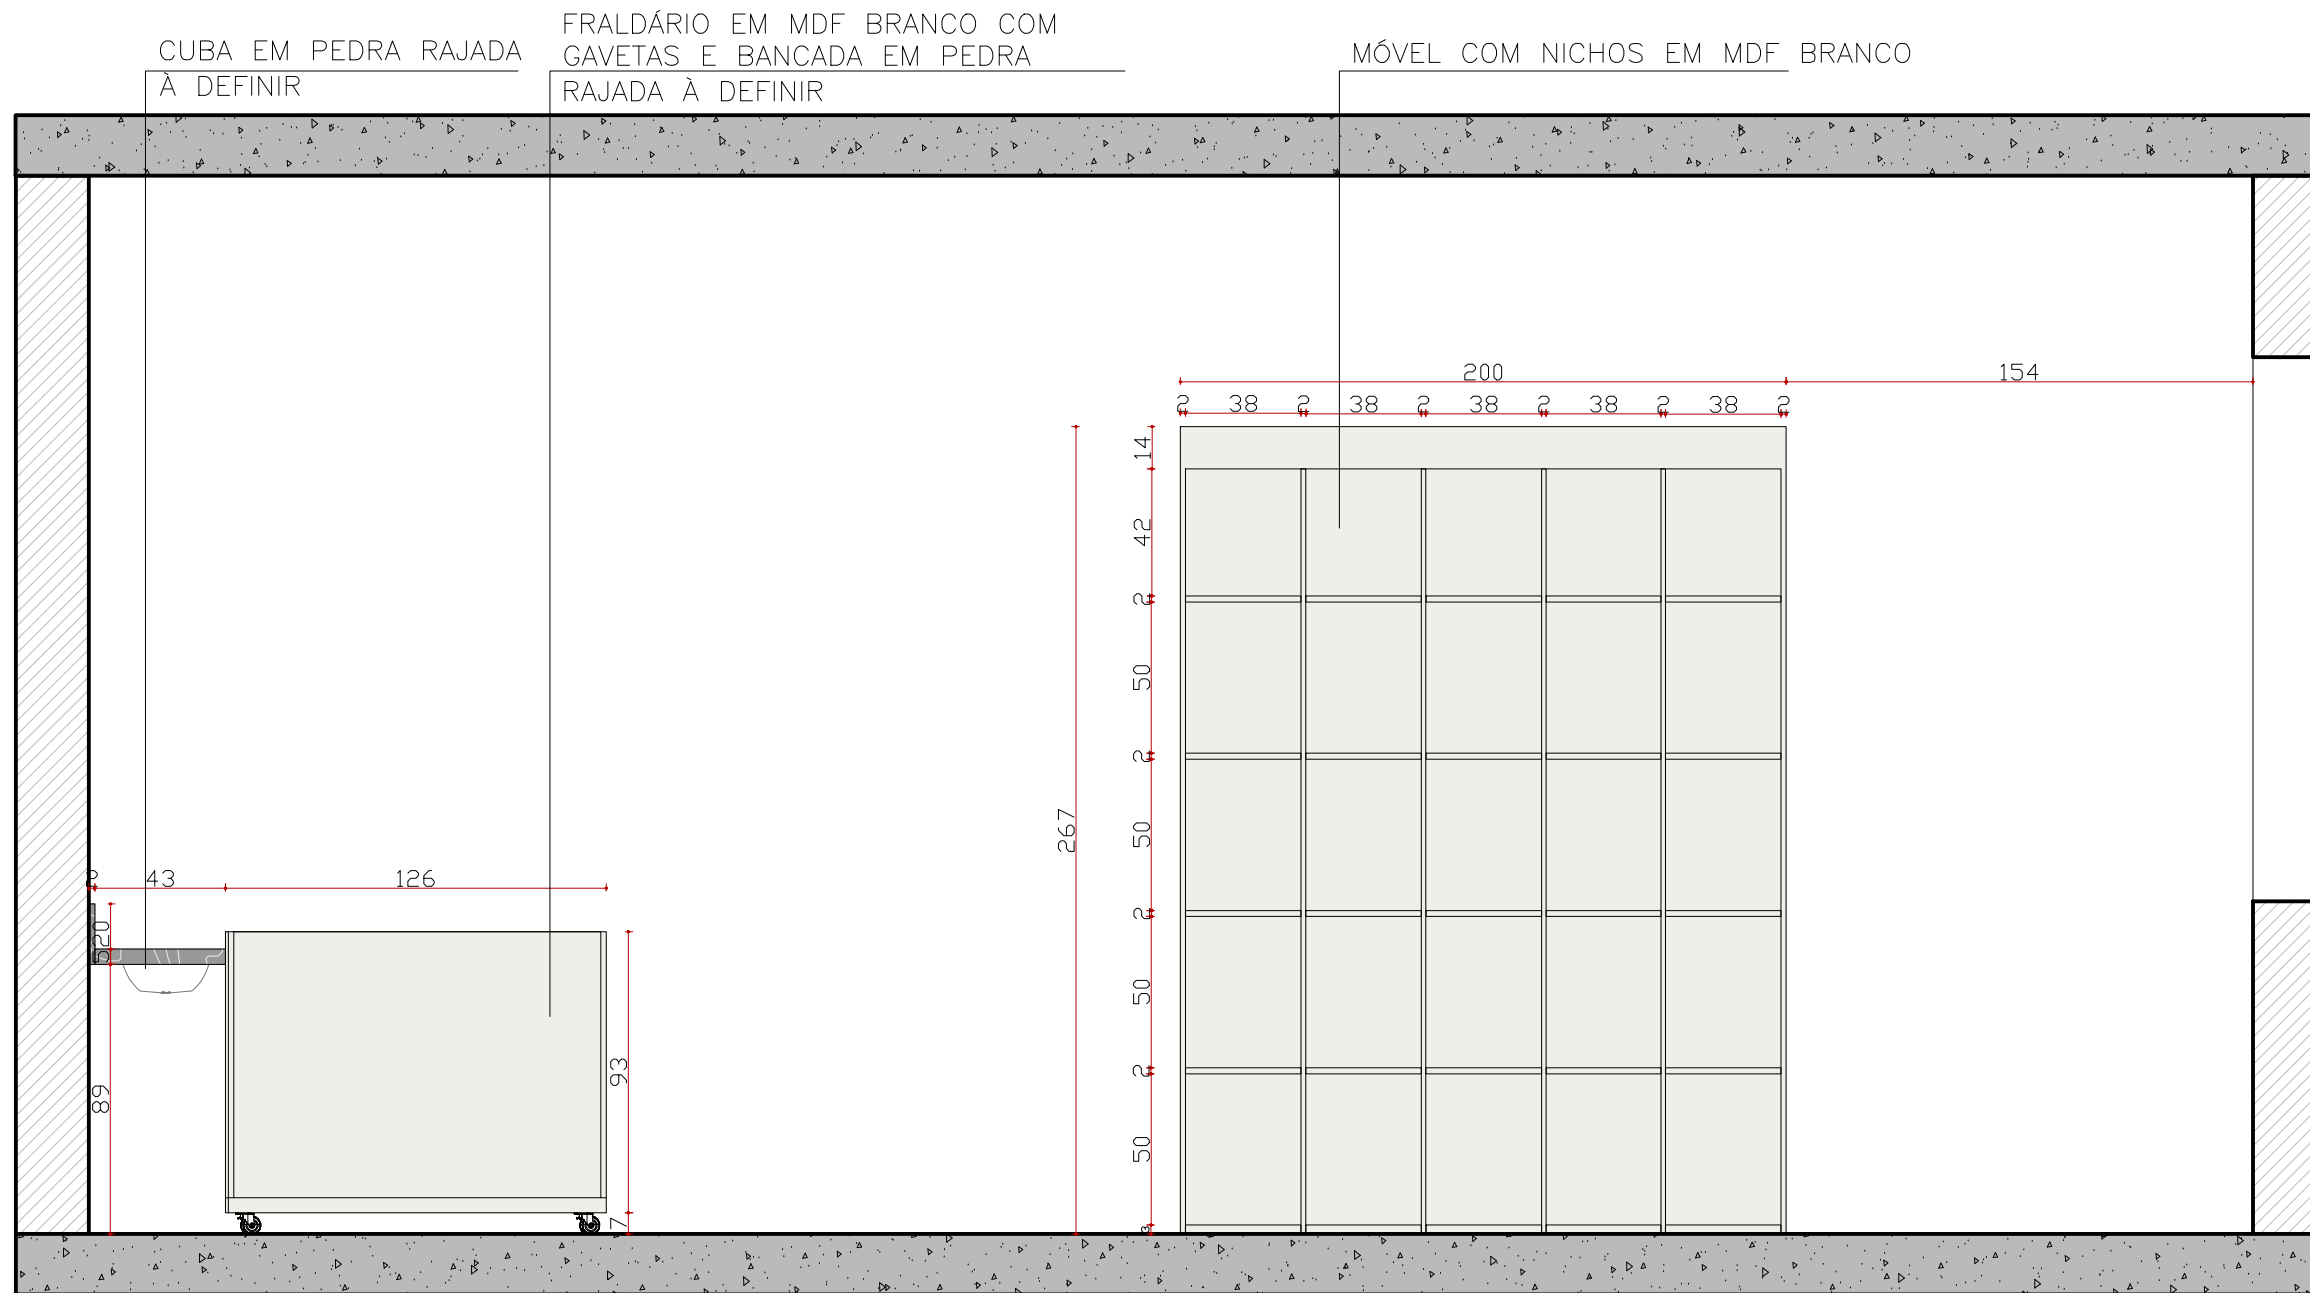

VISTA A - SALA 4

ESCALA 1/25


Obs: Conferir medidas na obra

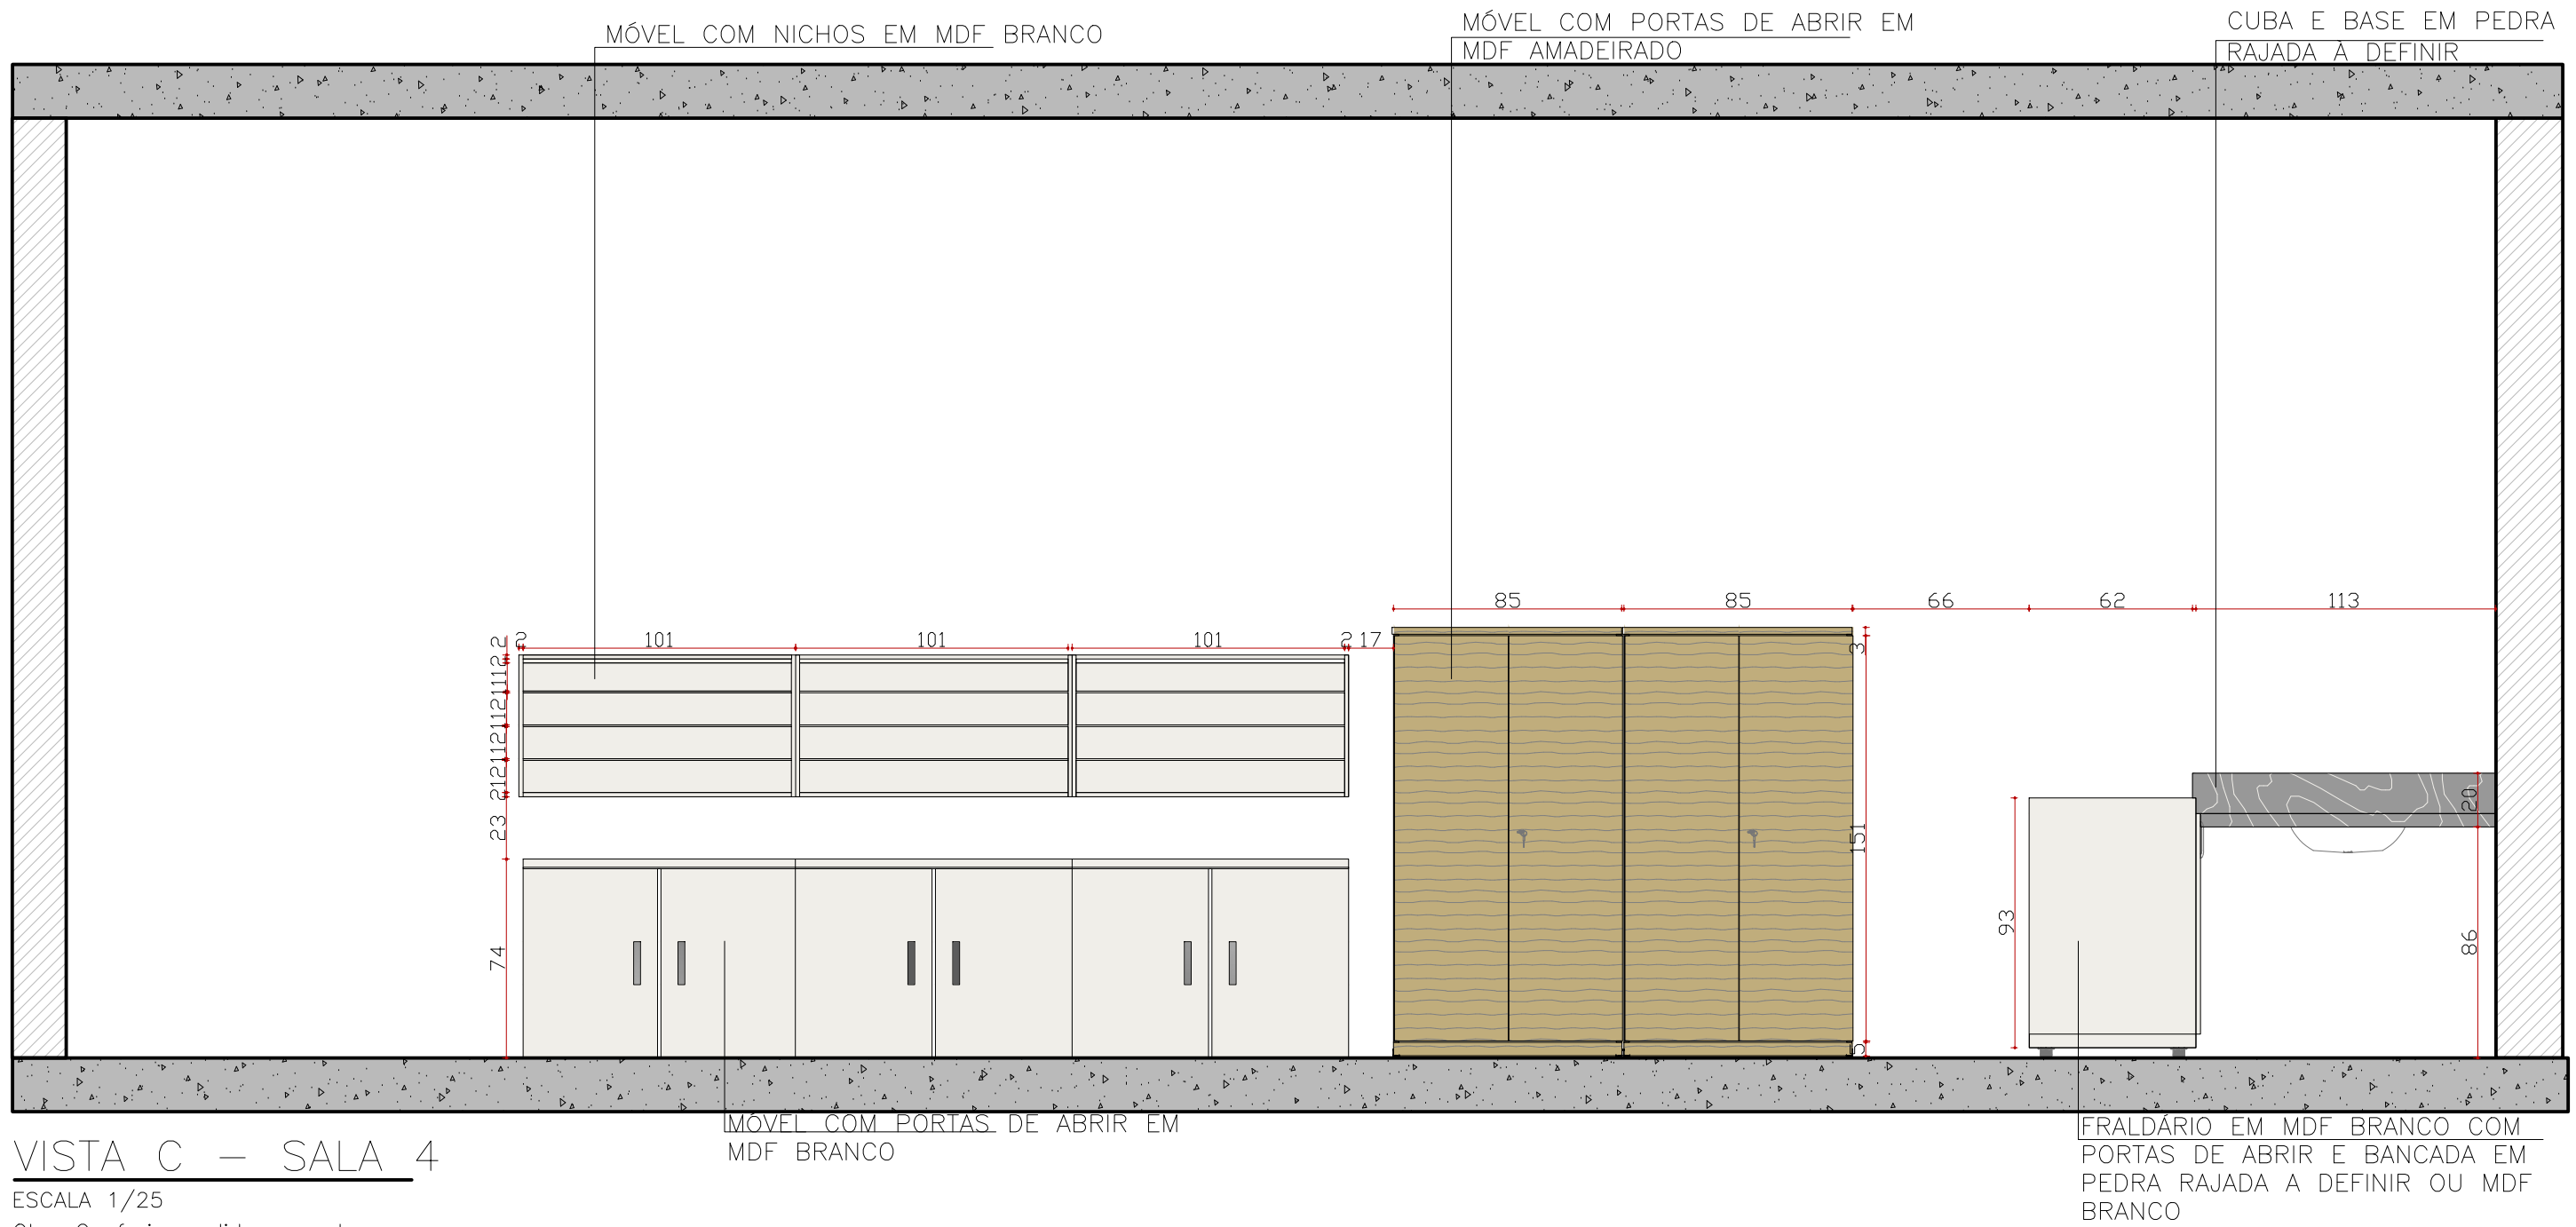


VISTA C – SALA 4

ESCALA 1/25

Obs: Conferir medidas na obra

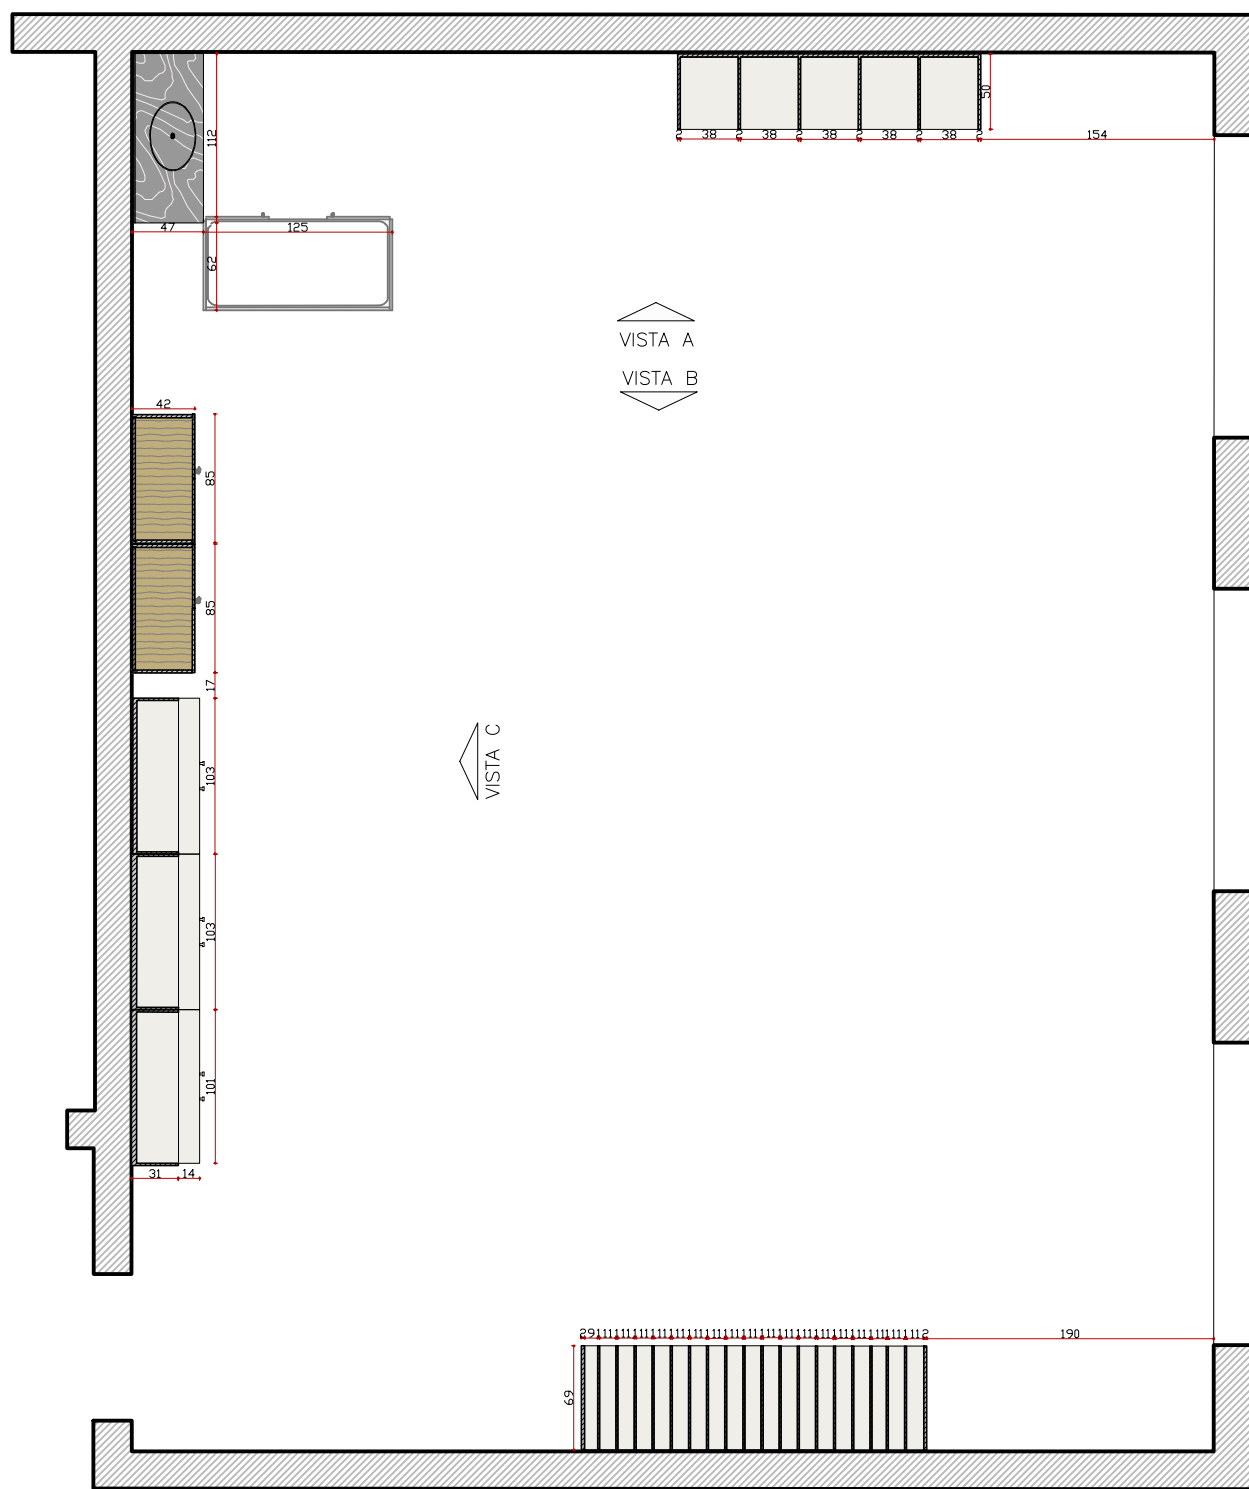


PLATA BAIXA SALA 4
 ESCALA 1/50
 Obs: Conferir medidas na obra

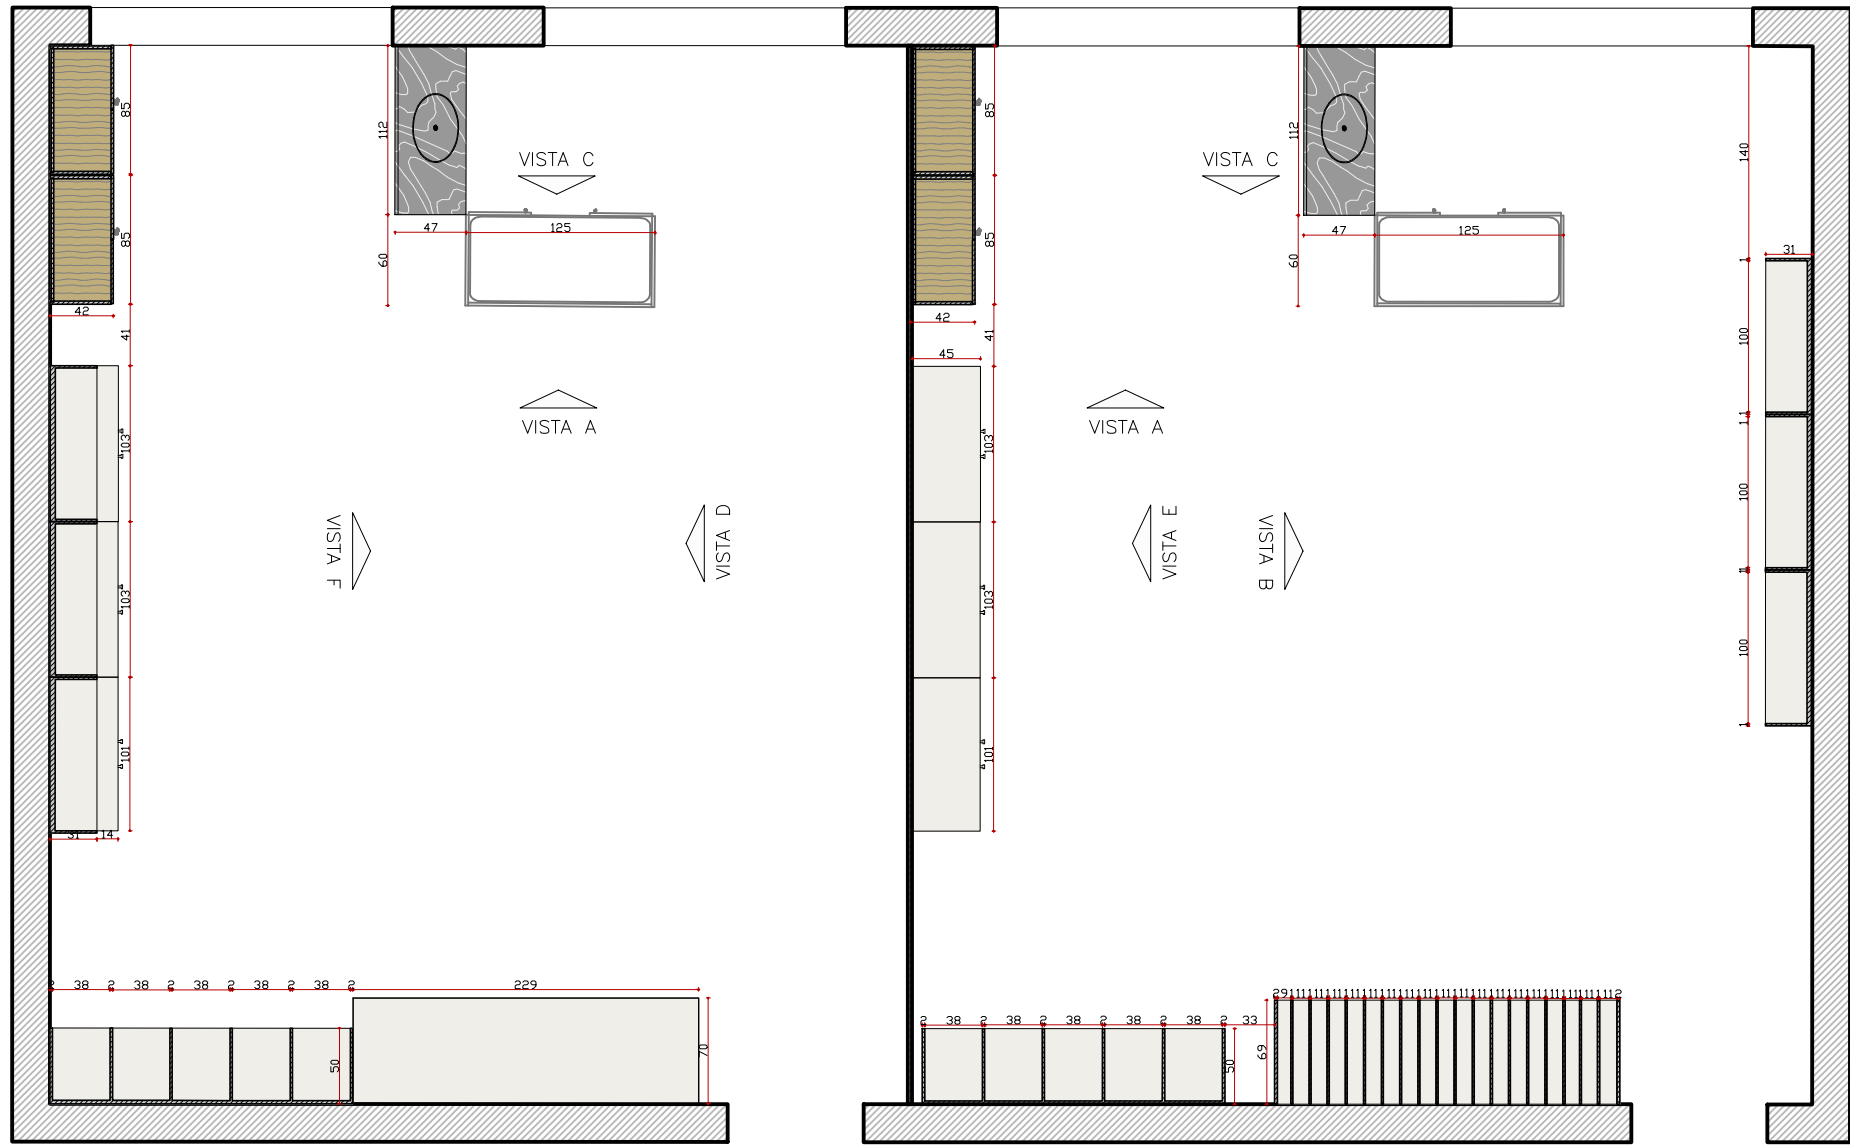

PLATA BAIXA SALAS 1 E 2

ESCALA 1/50

Obs: Conferir medidas na obra

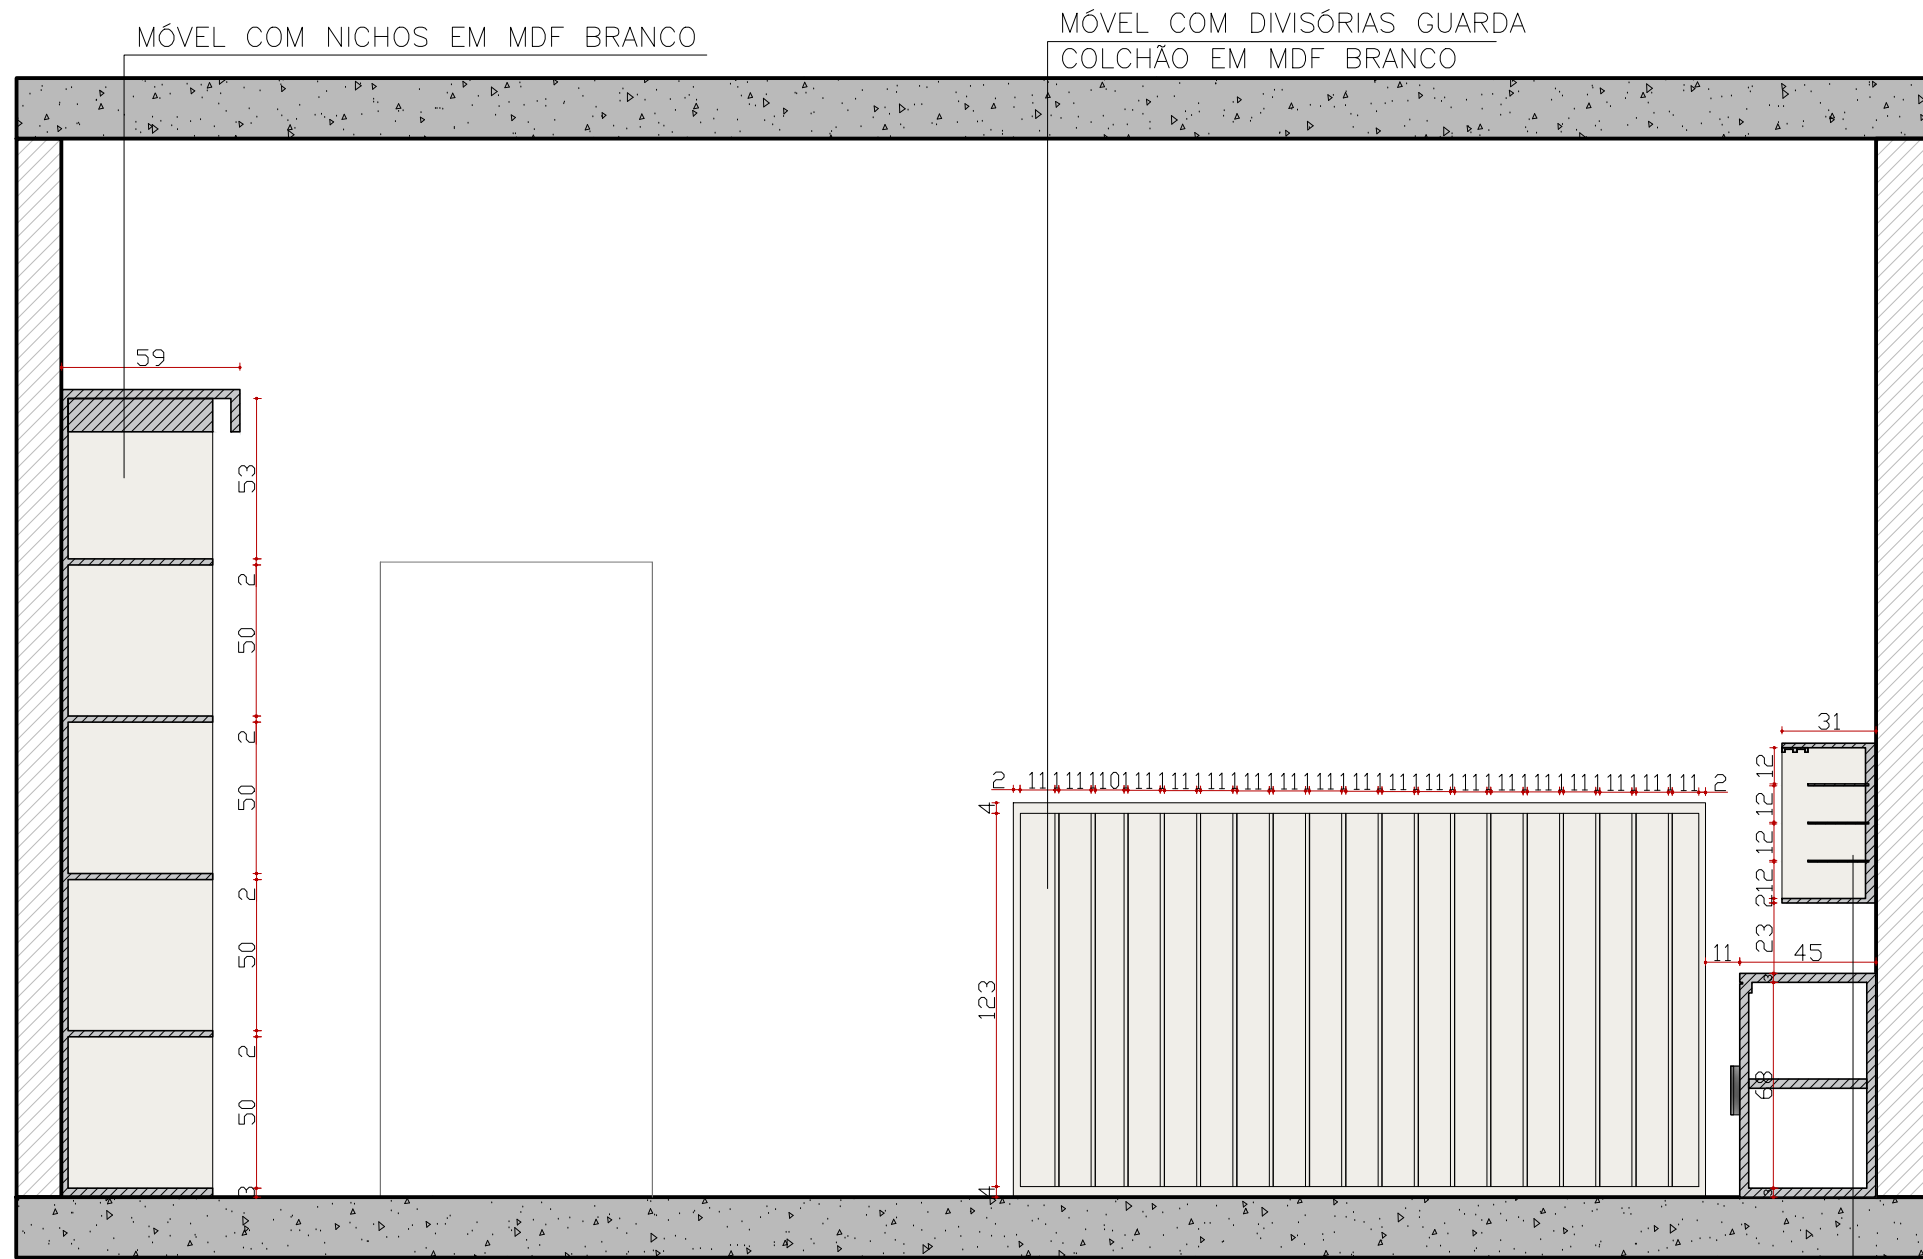


VISTA A - SALA 3

ESCALA 1/25

Obs: Conferir medidas na obra




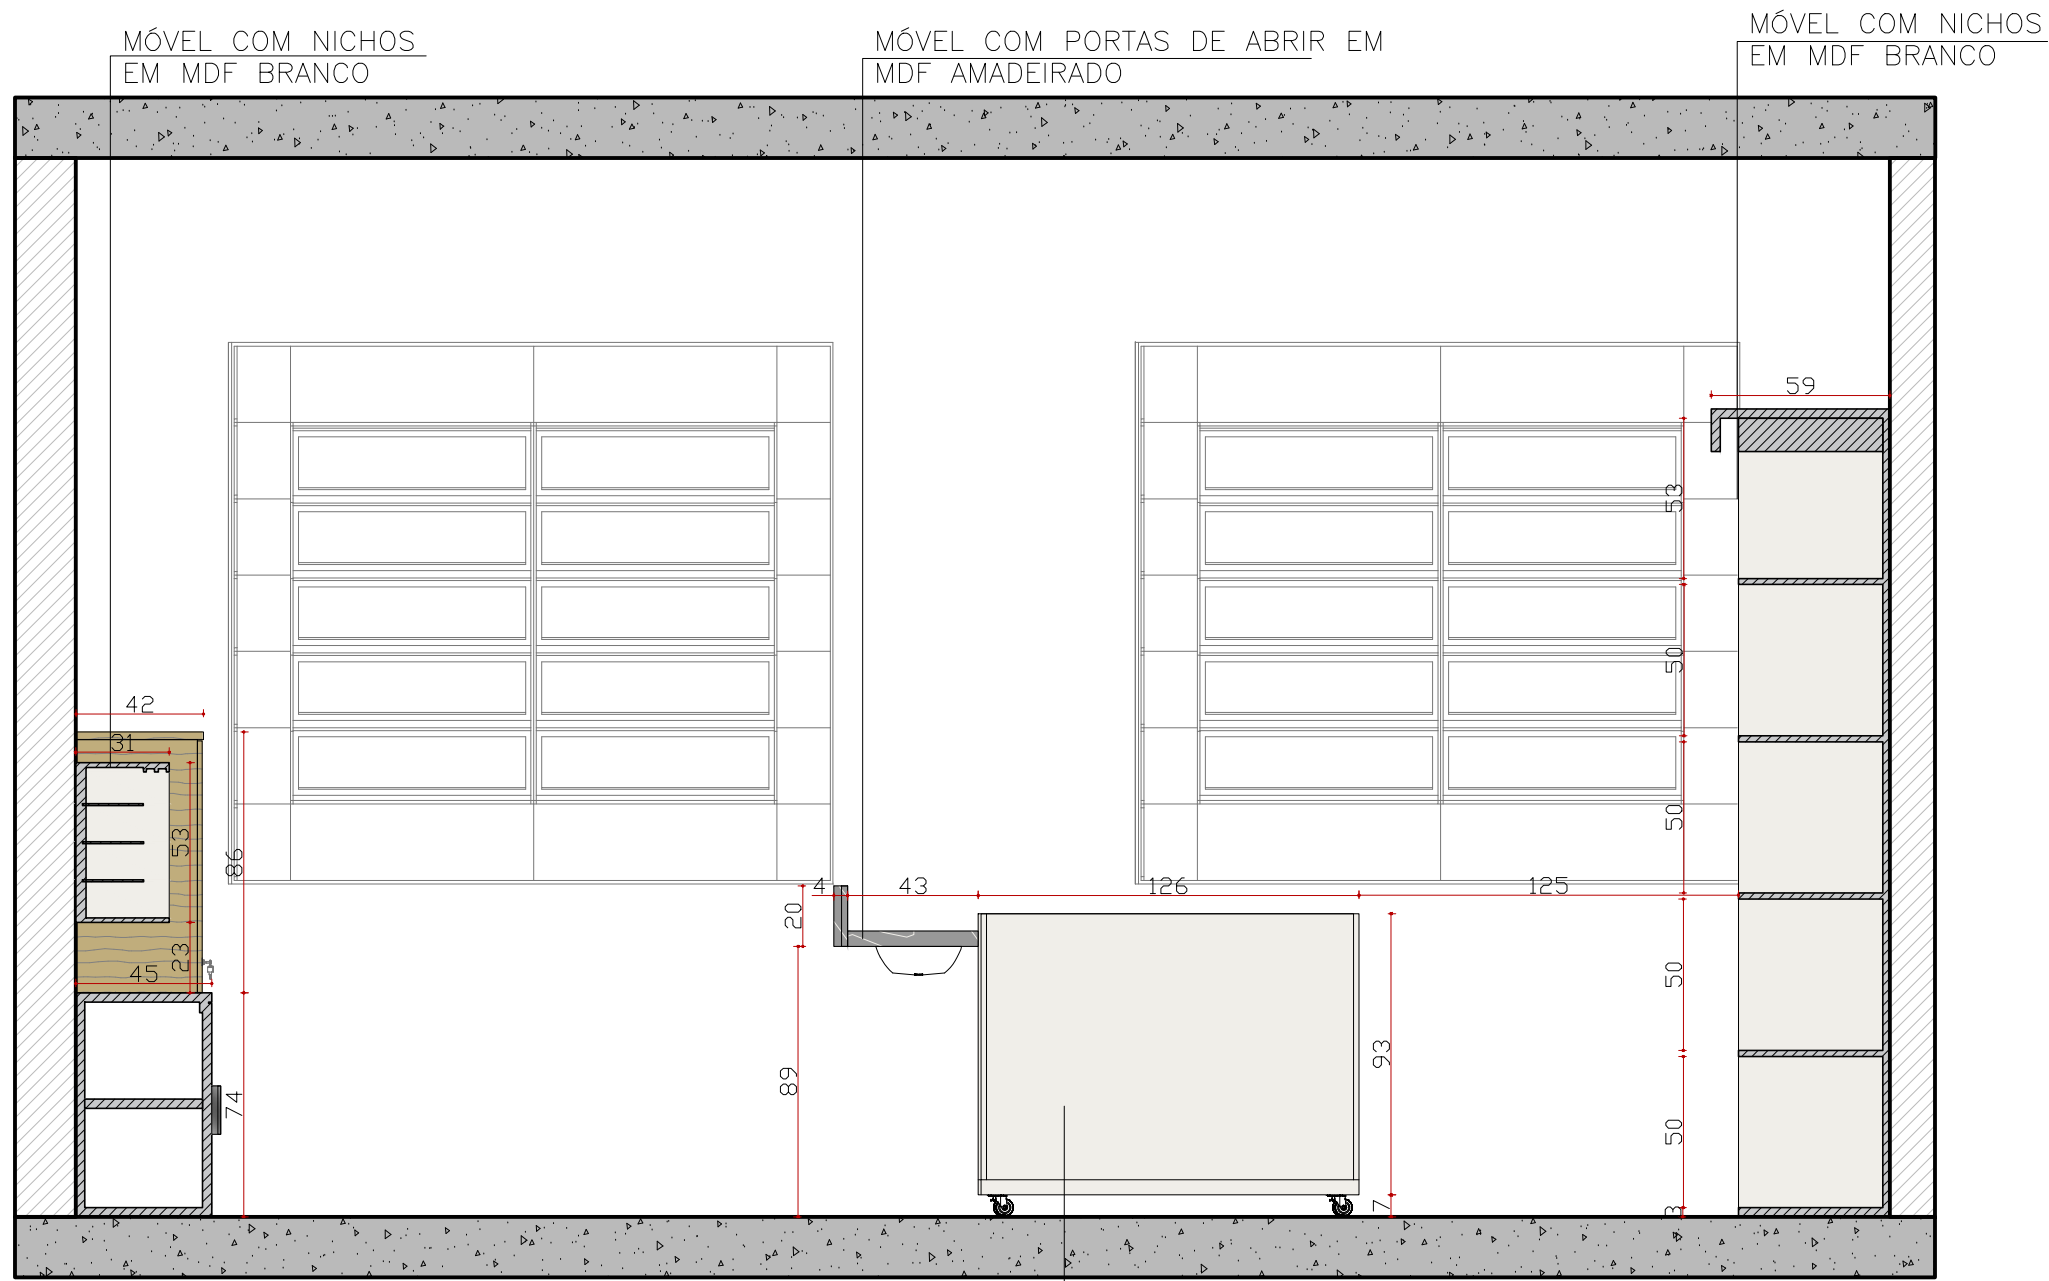

VISTA B – SALA 3


ESCALA 1/25

Obs: Conferir medidas na obra

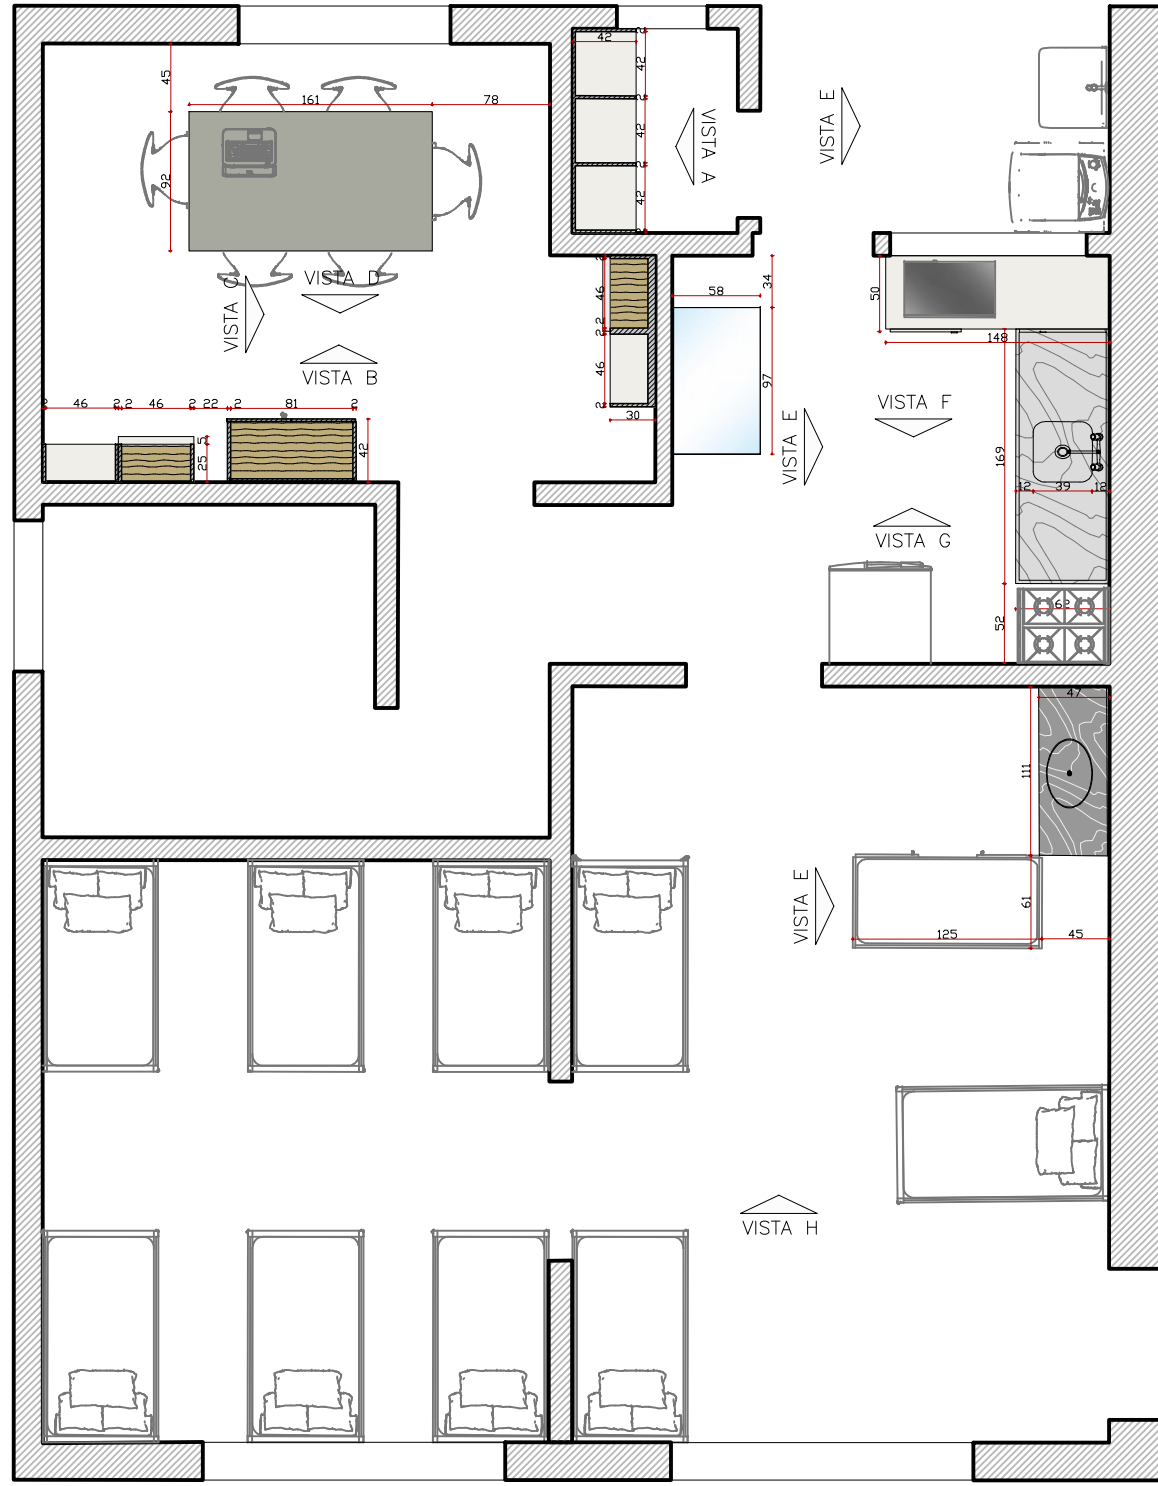

PLATA BAIXA BERÇÁRIO/COZINHA/REUNIÕES/SERVIÇO


ESCALA 1/50
Obs: Conferir medidas na obra

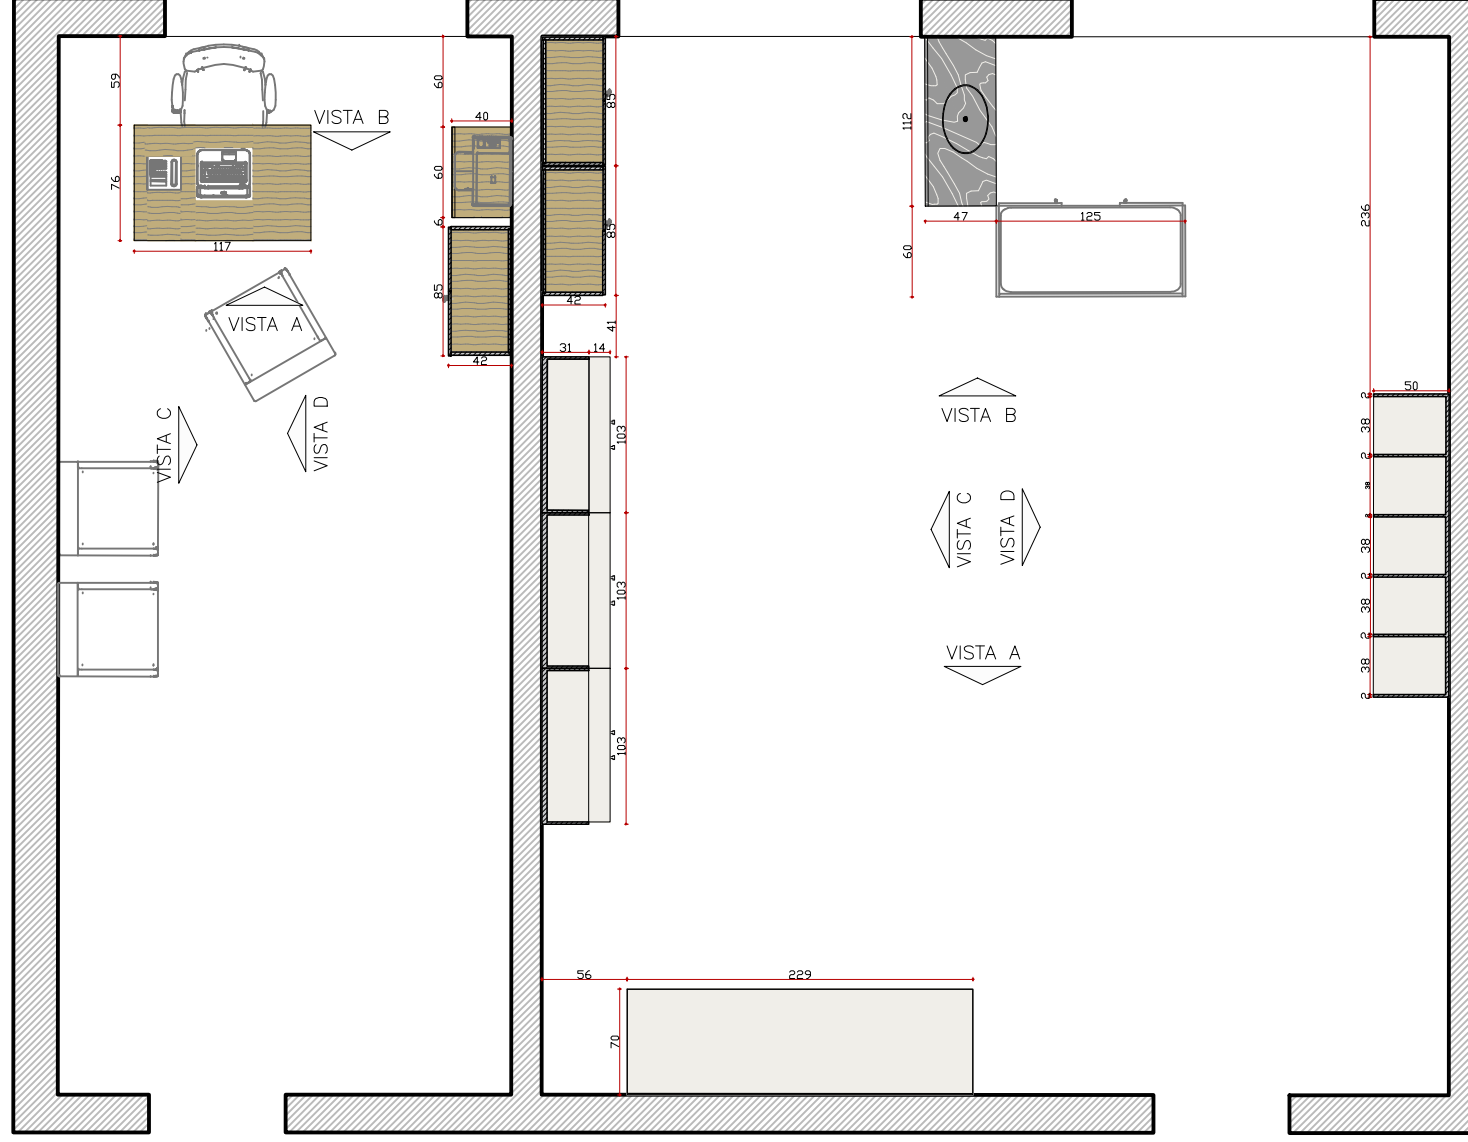

PLATA BAIXA SECRETARIA E SALA 3

ESCALA 1/50


Obs: Conferir medidas na obra

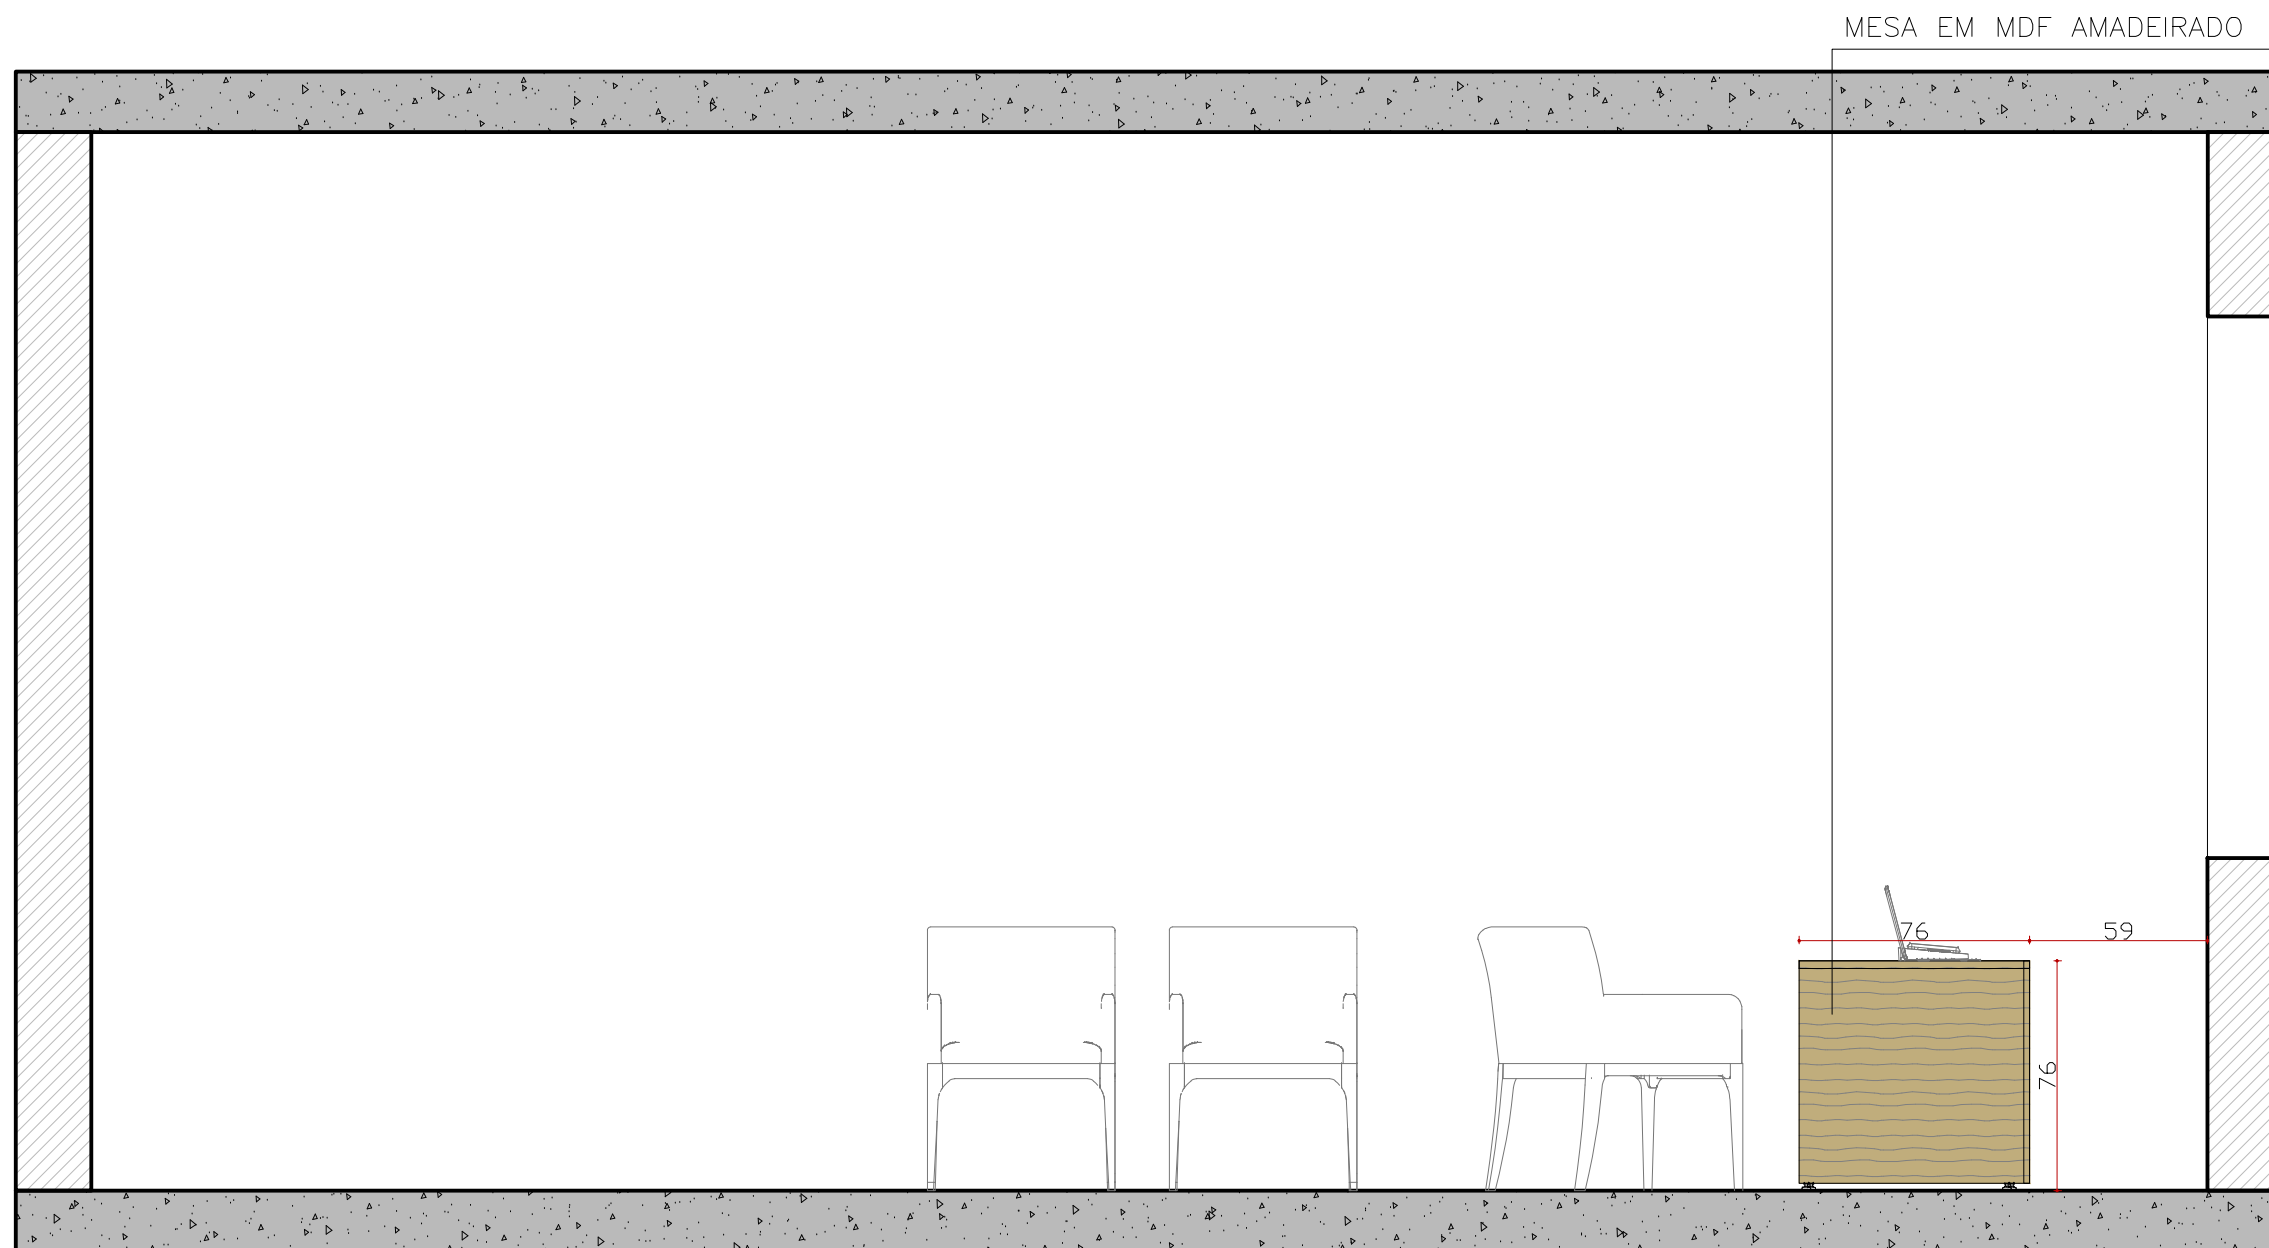

SECRETARIA VISTA D

ESCALA 1/25

Obs: Conferir medidas na obra

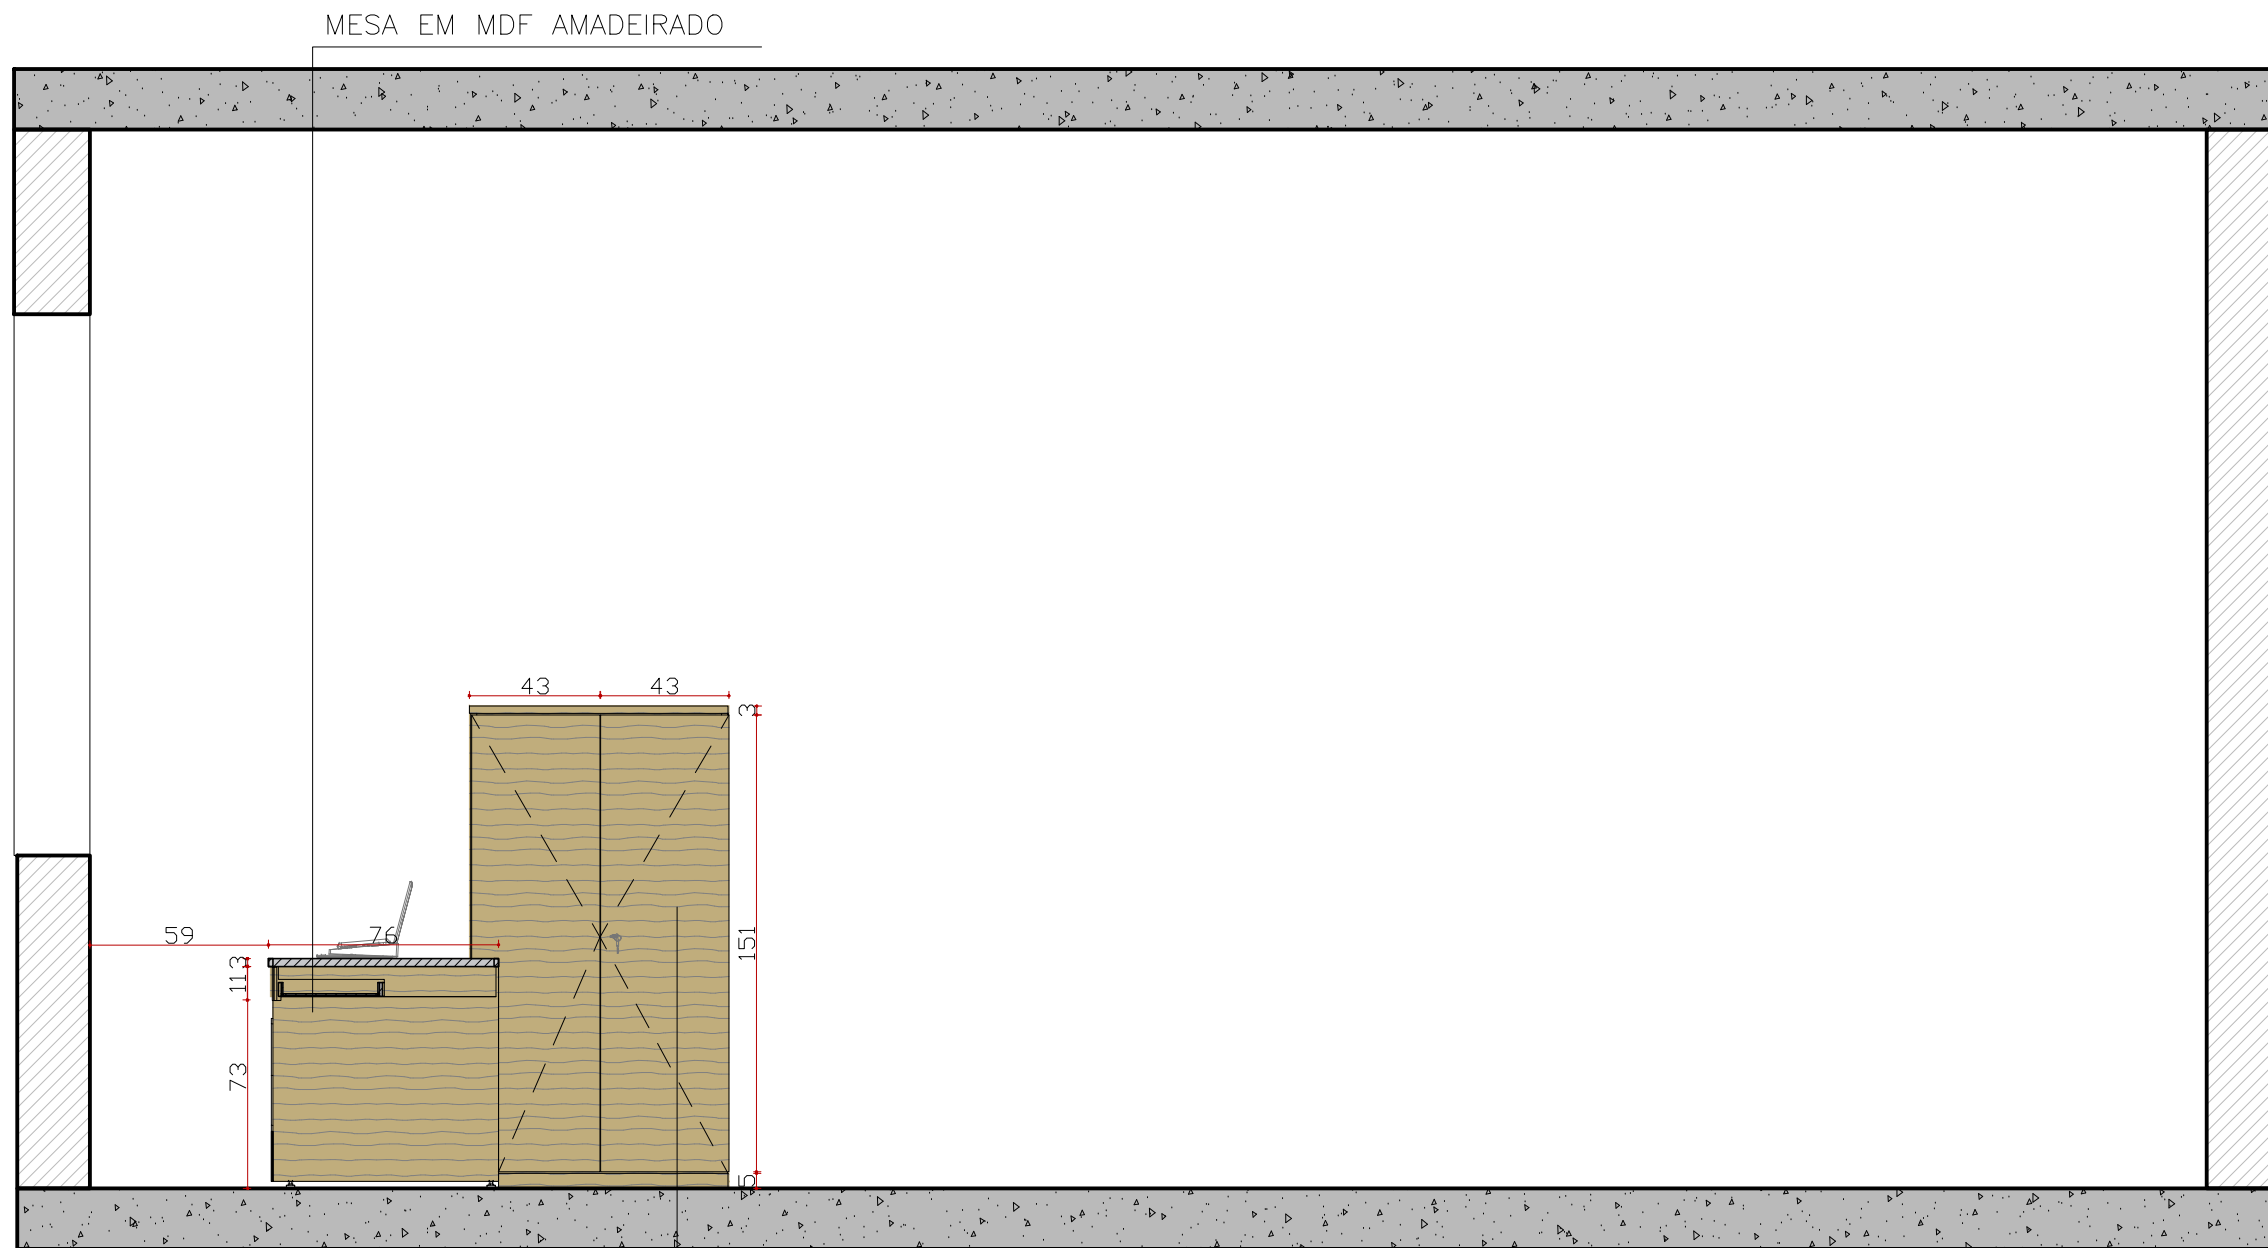


SECRETARIA VISTA C

ESCALA 1/25

Obs: Conferir medidas na obra

MÓVEL COM PORTA DE
ABRIR EM MDF AMADEIRADO
CLARO À DEFINIR

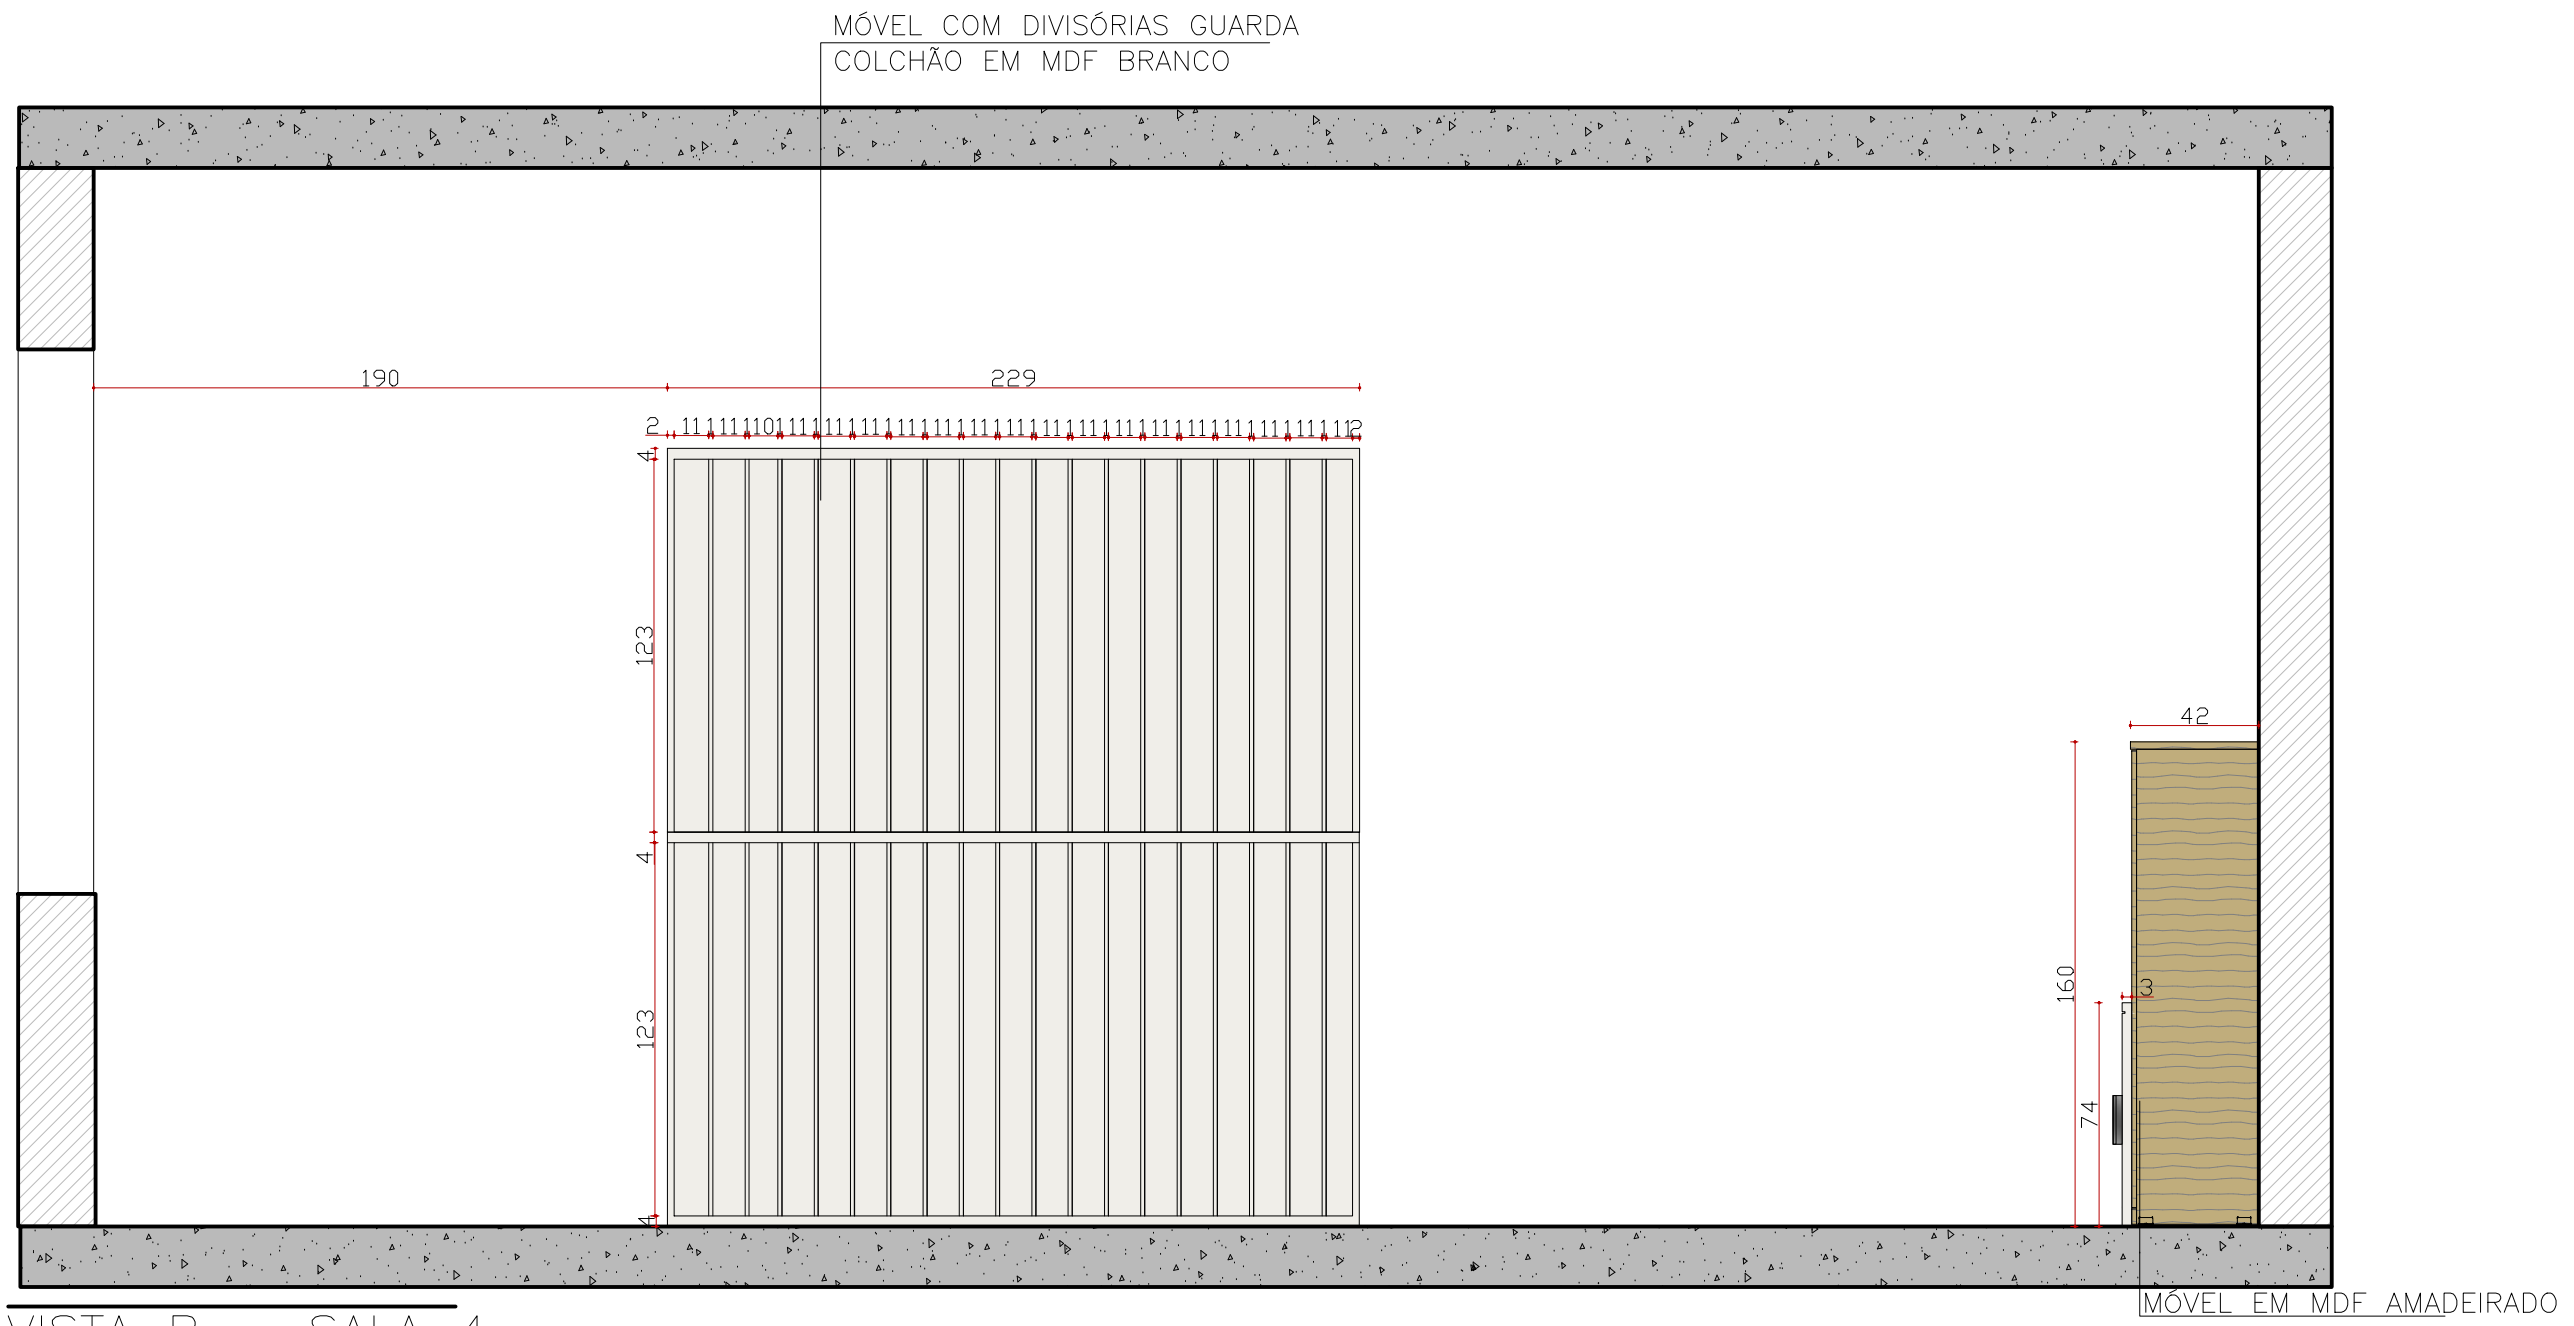


VISTA B – SALA 4

ESCALA 1/25

Obs: Conferir medidas na obra

MESA COM GAVETAS EM MDF
AMADEIRADO

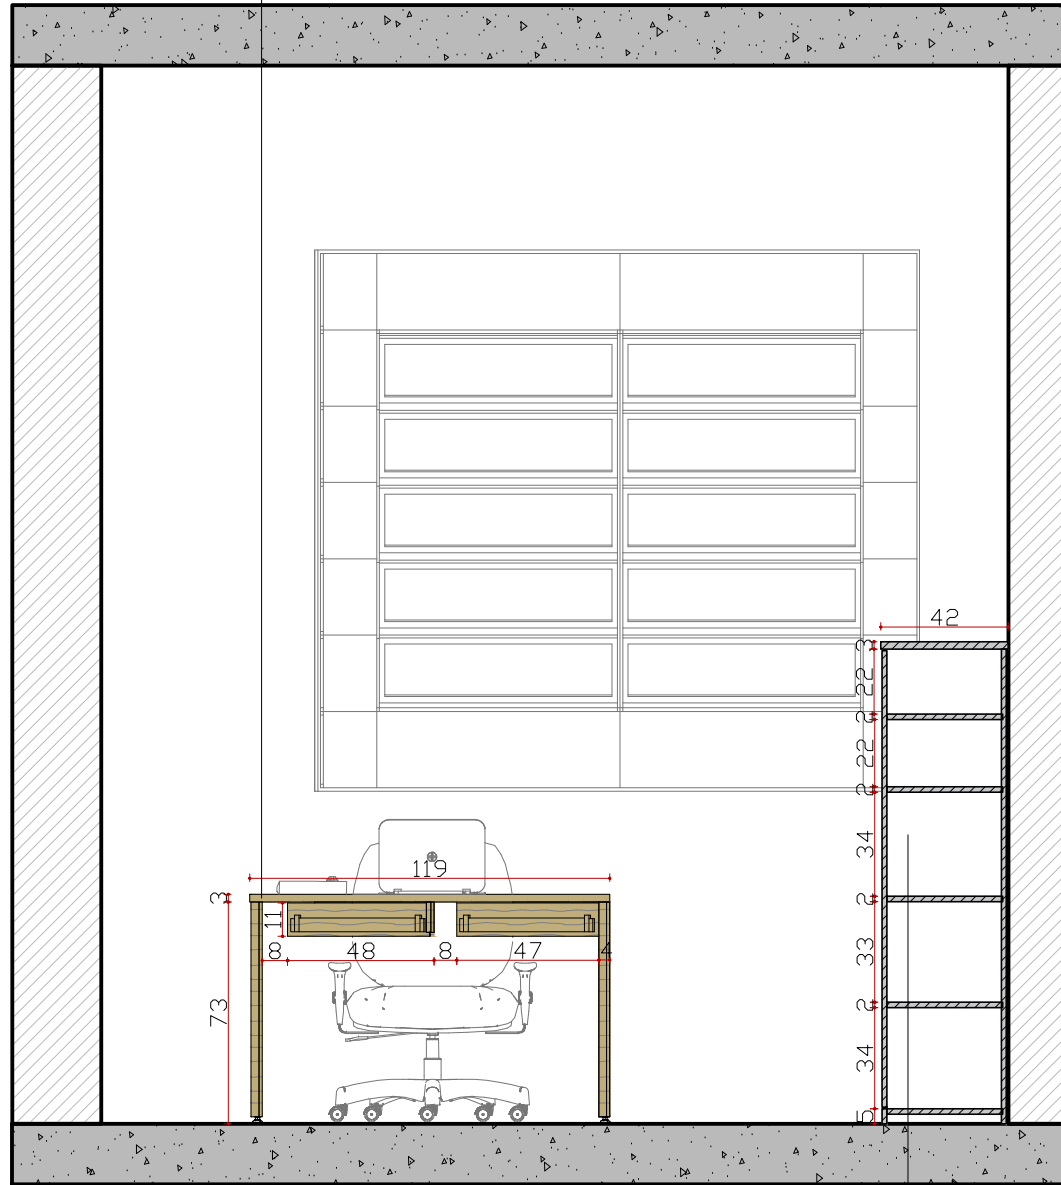


SECRETARIA VISTA A

ESCALA 1/25

Obs: Conferir medidas na obra


MÓVEL COM PORTA DE
ABRIR EM MDF AMADEIRADO
CLARO À DEFINIR

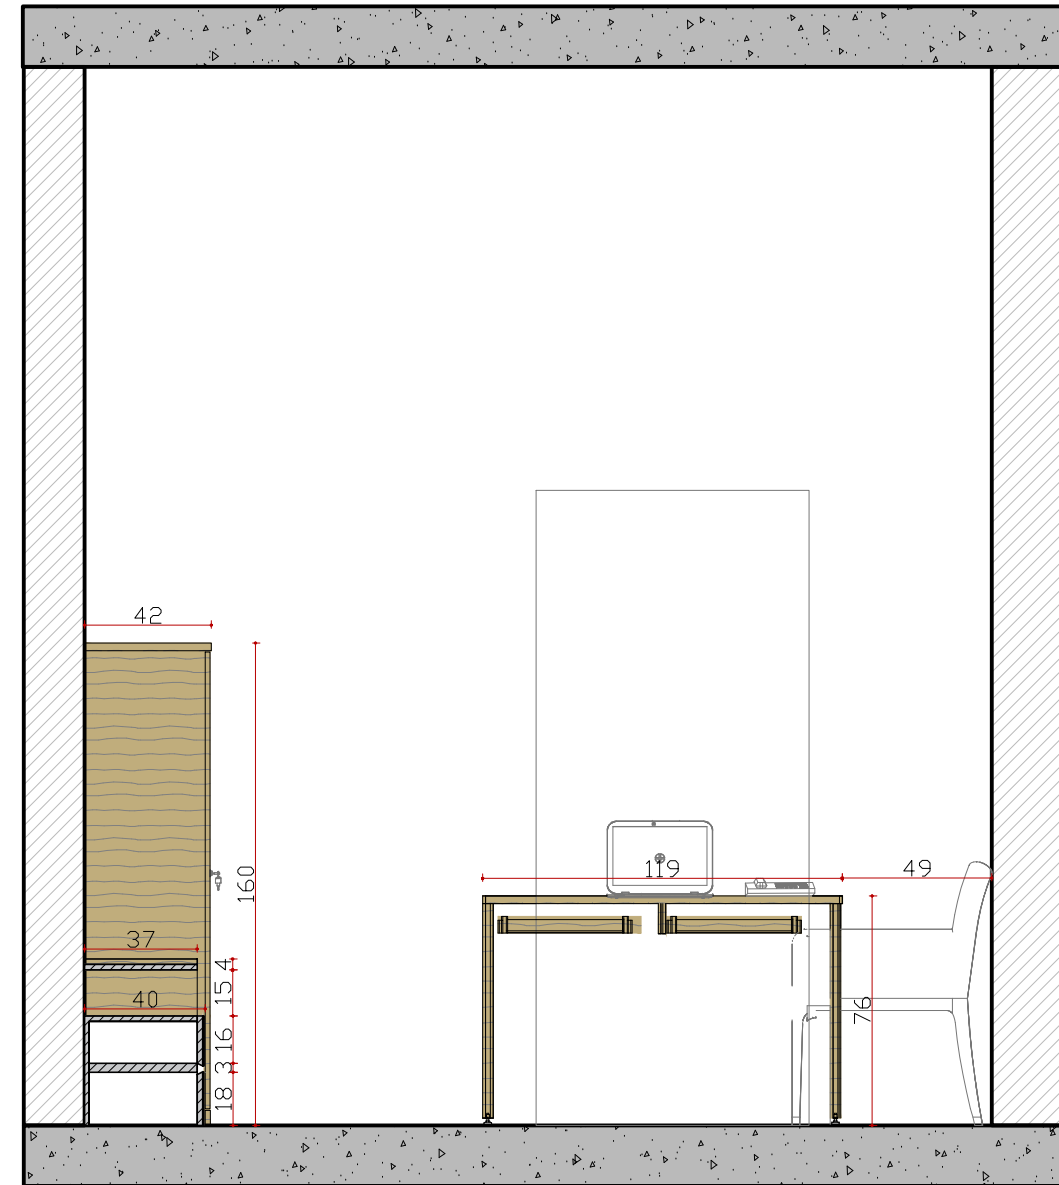


SECRETARIA VISTA B


ESCALA 1/25

Obs: Conferir medidas na obra

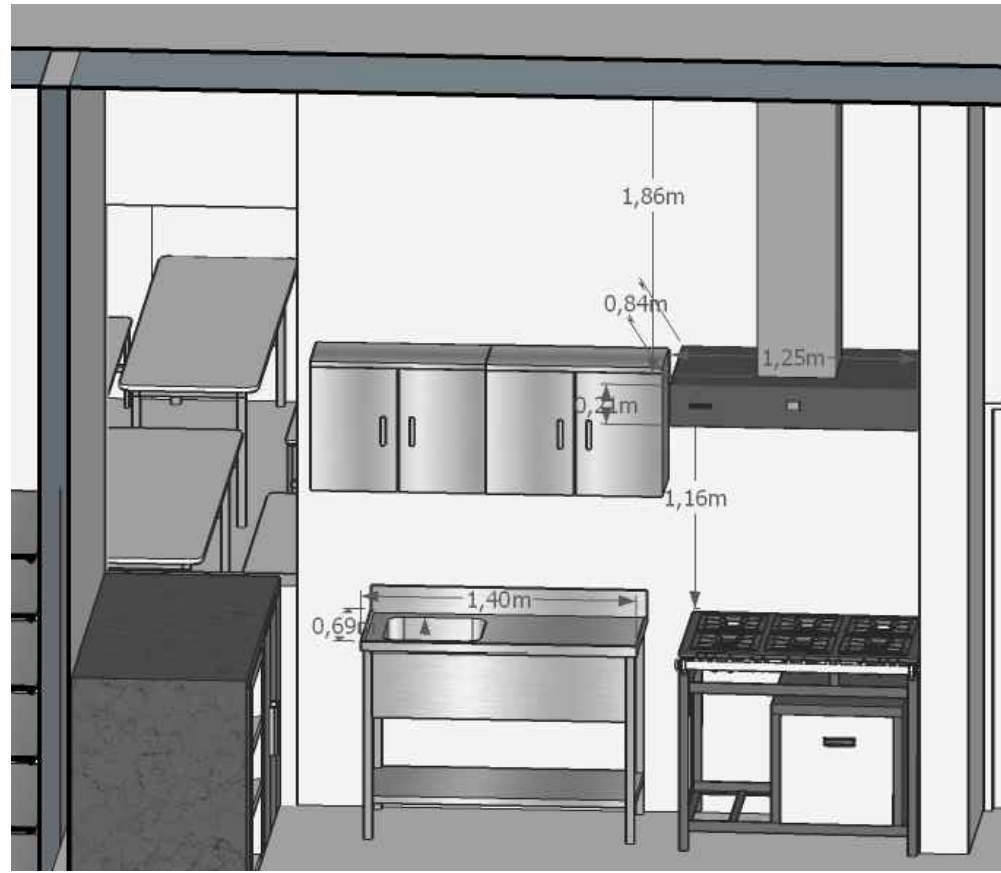

ORÇAMENTO SOMENTE
COIFA E CUBA/PIA

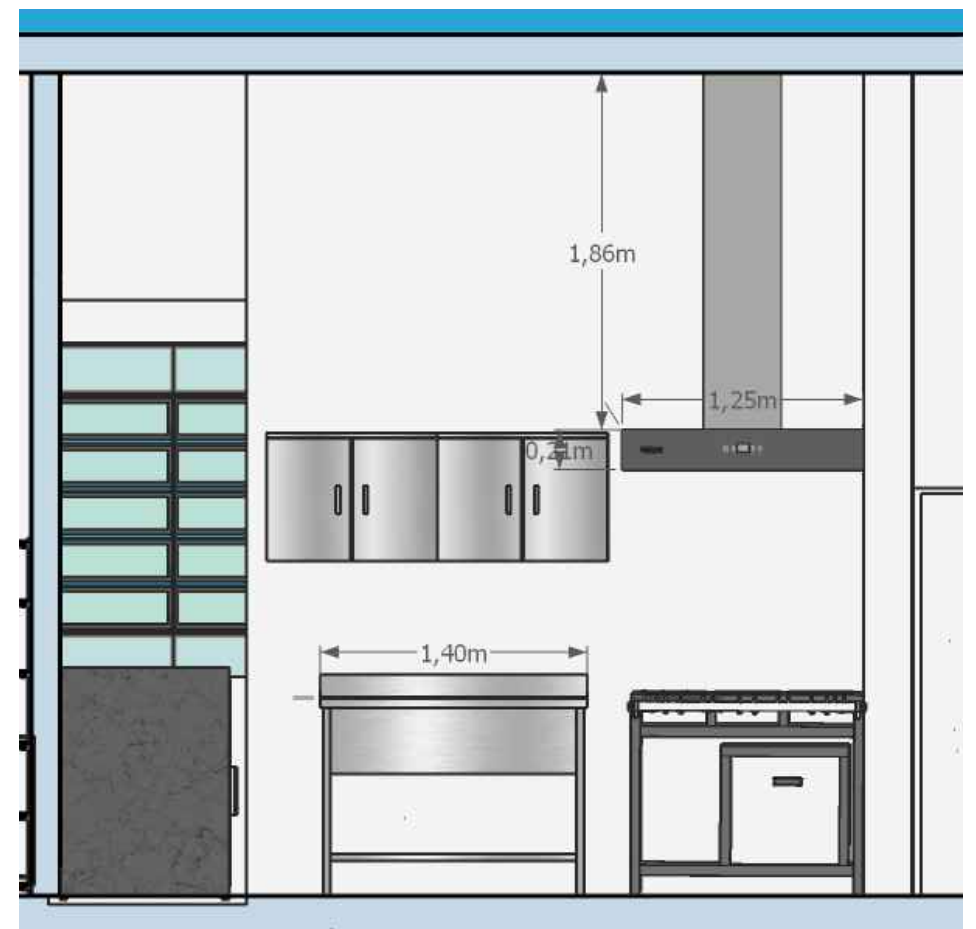

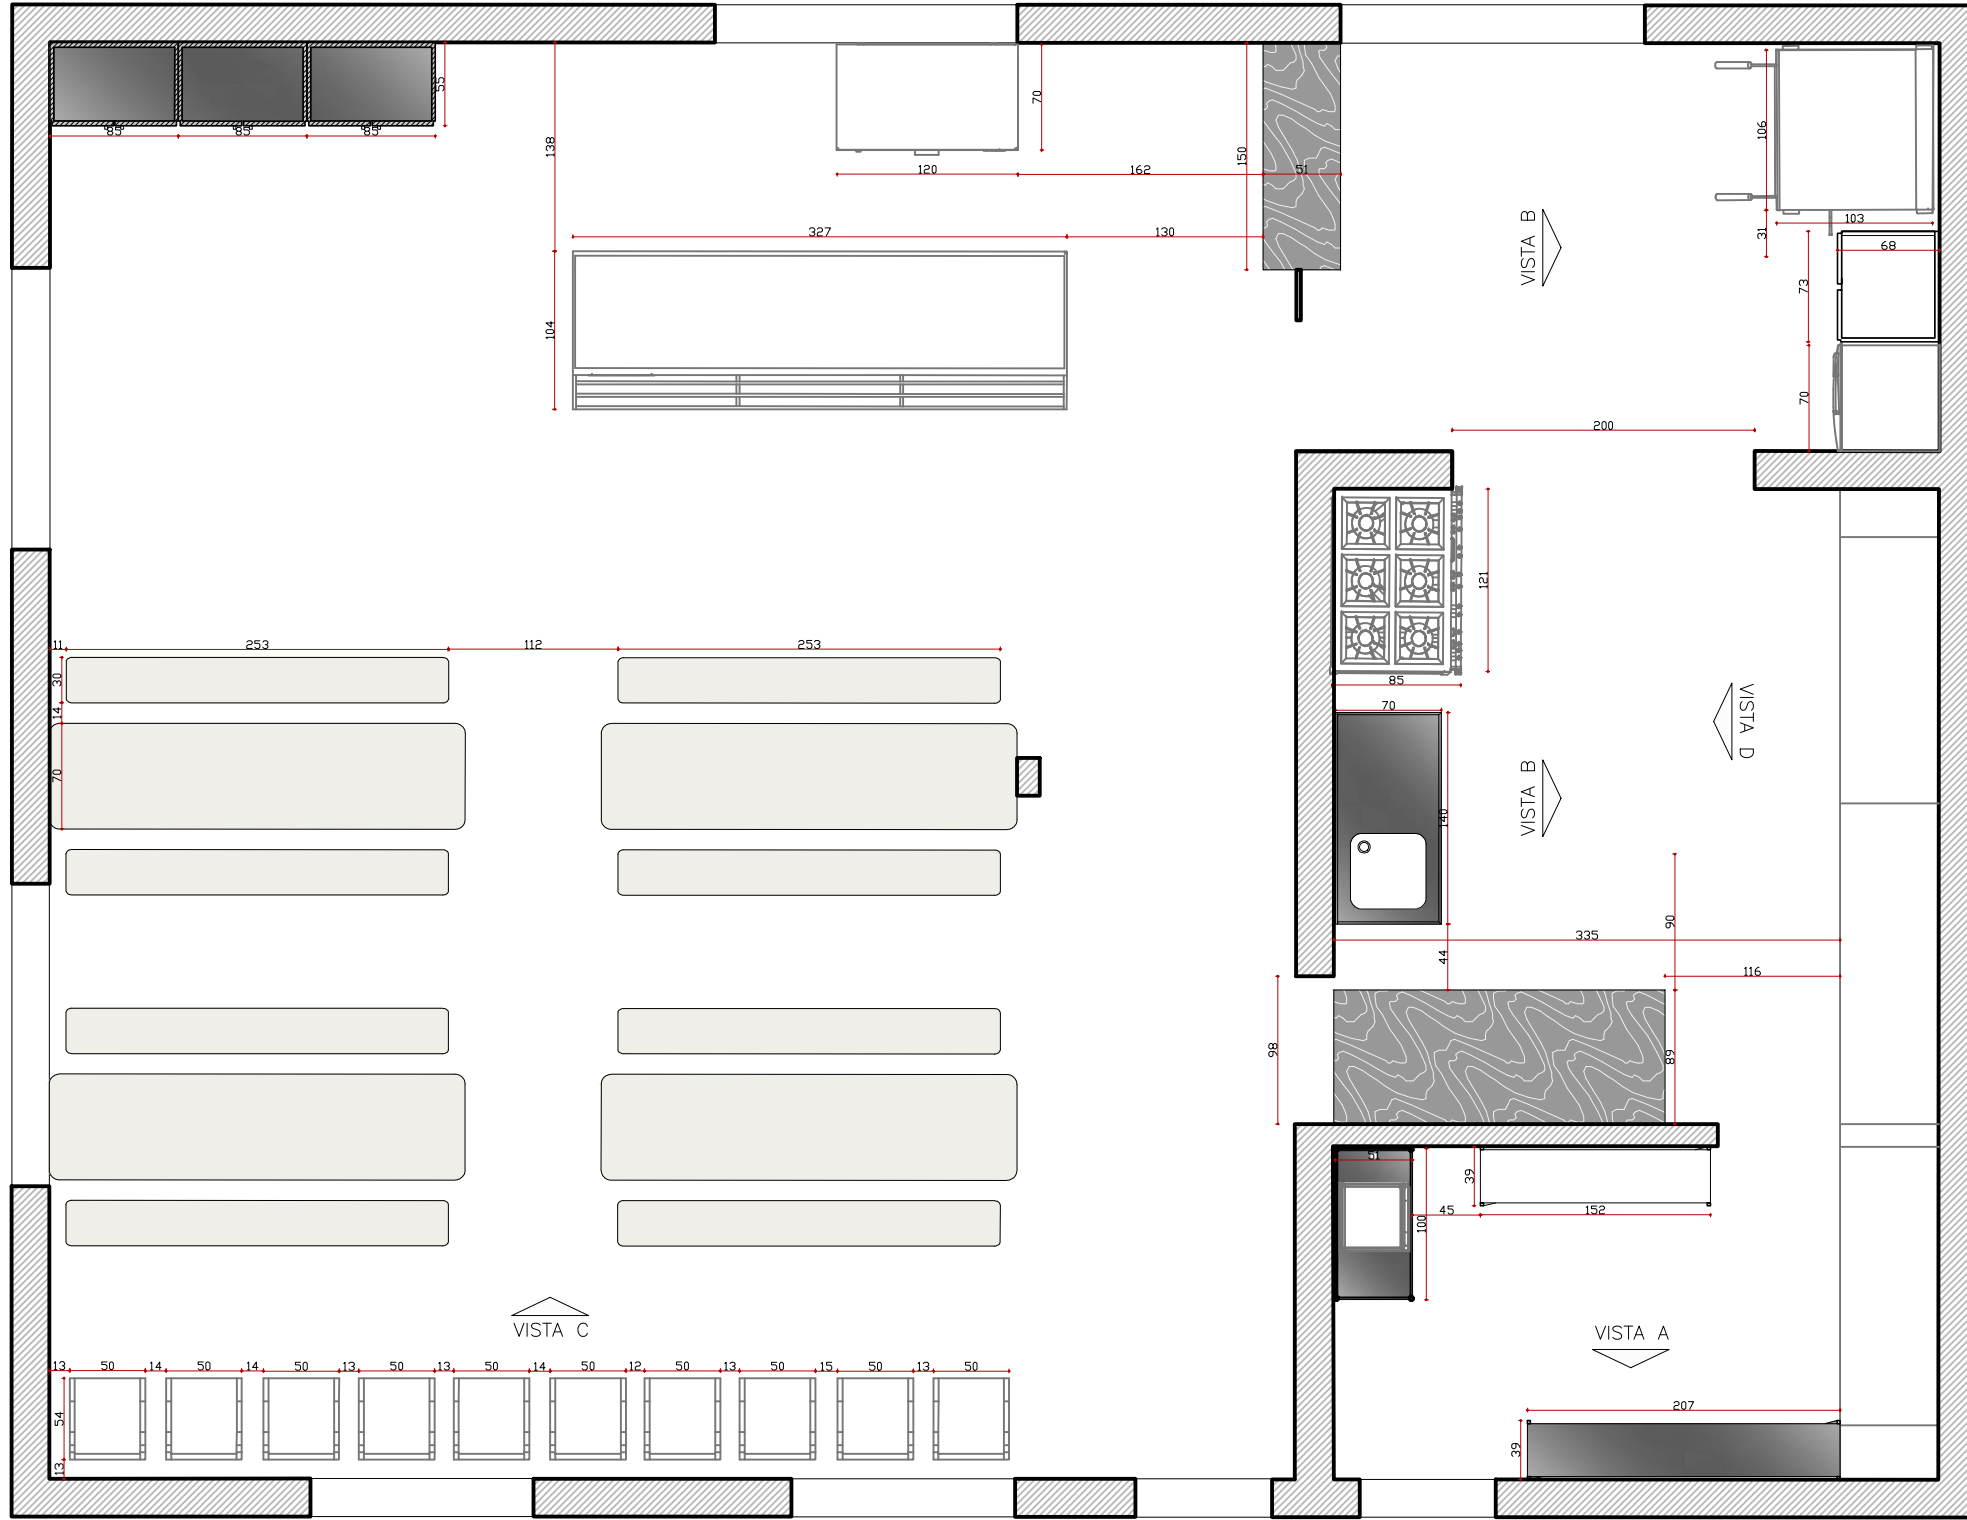

■BBS: colocar telhas nas janelas e portas externas da cozinha e refeitório, para cuidados higiênicos.

PLATA BAIXA REFEITÓRIO

ESCALA 1/50

Obs: Conferir medidas na obra