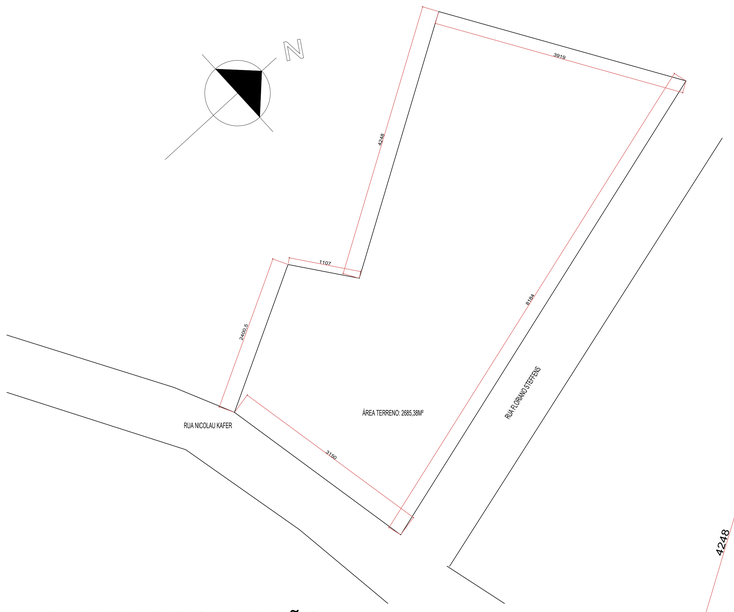

PLANTA DE SITUAÇÃO
ESCALA 1/500

PLANTA DE LOCALIZAÇÃO
ESCALA 1/250

PREFEITURA MUNICIPAL
ARROIO DO MEIO / RS

ADMINISTRAÇÃO :

2017 - 2020

RUA MONSENHOR JACOB SEGER | 186 | FONE 051 3716-1166
ARROIO DO MEIO | RS

RESP PROJETO: Eng. Ionara Magalhães

RESP. EXECUÇÃO:

PROPRIETÁRIO: Município de Arroio do Meio-RS

NOME - ENDEREÇO:

EMEF BARRA DO FORQUETA
Ampliação

PRANCHA:

01 | Situação e Localização

DESENHO:	DATA:	ESCALA:	Á AMPLIAR:
Suzane	11/2022	1/50	225,00m²