



FORMAS

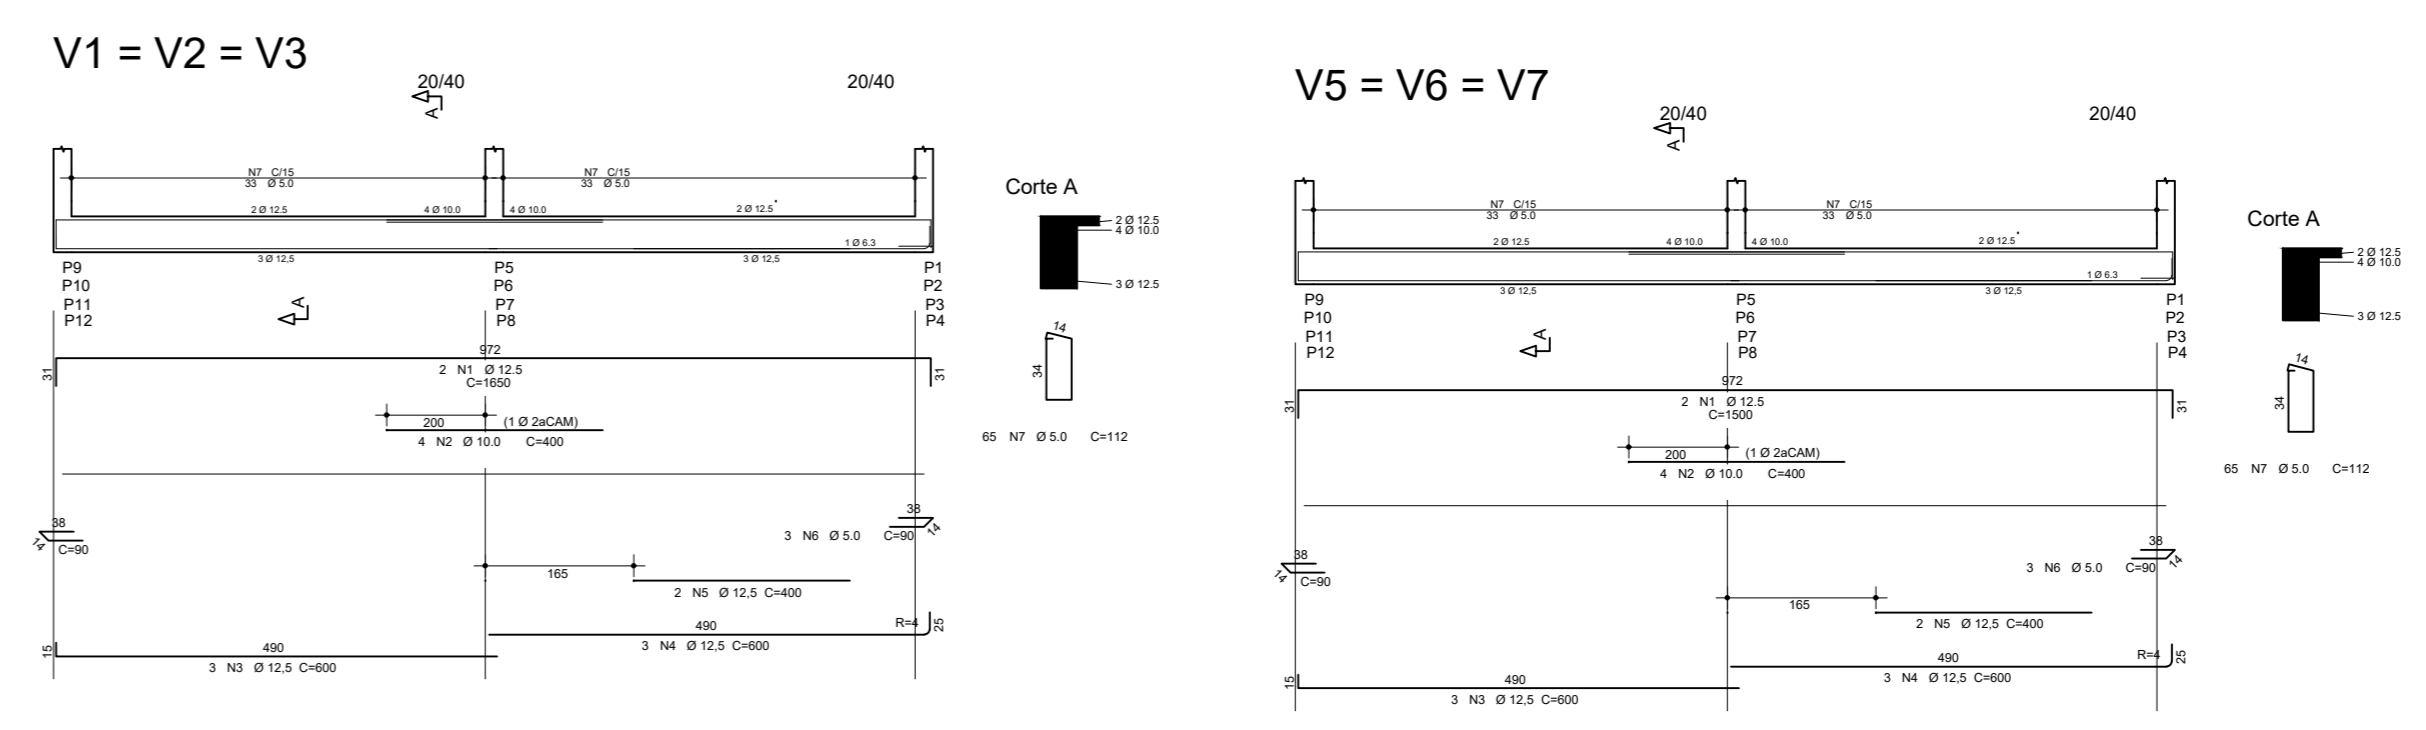

RESUMO DE AÇO			
AÇO	BIT	COMPR	PESO (10%)
	mm	m	kgf
VIGAS 50A	10	225,60	130,29
	12,5	225,60	1.048,80
VIGAS 60A	5	366,36	149,94
Peso Total	50A e 60A =		1.329,03 kgf

VIGAS

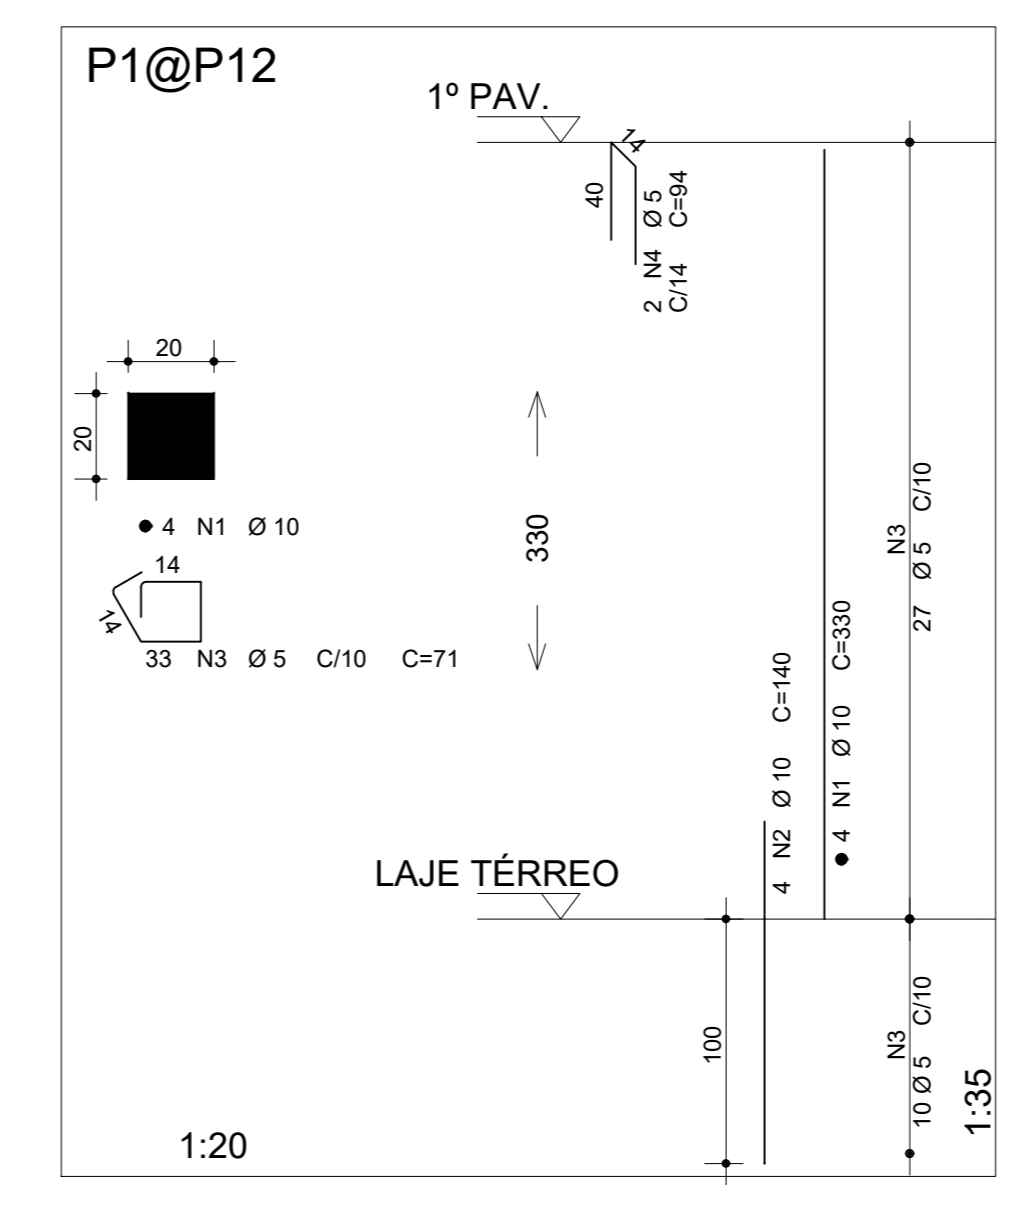

RESUMO DE AÇO			
AÇO	BIT	COMPR	PESO (10%)
	mm	m	kgf
PILARES 50A	10	225,60	153,11
	5	366,36	62,06
PILARES 60A			
Peso Total	50A e 60A =		215,17 kgf

PILARES



PREFEITURA MUNICIPAL
ARROIO DO MEIO / RS

ADMINISTRAÇÃO:
2017 - 2020

RUA MONSENHOR JACOB SEGER 186 | FONE 051 3716-1166
ARROIO DO MEIO | RS

RESP. PROJETO: Eng. Ionara Magalhães

RESP. EXECUÇÃO:

PROPRIETÁRIO: Município de Arroio do Meio-RS

PRANCHA: **05 | Estrutural**

DESENHO: **Suzane** DATA: **11/2022** ESCALA: **1/50** Á AMPLIAR: **225,00m²**

Nome - Endereço:
EMEF BARRA DO FORQUETA
Ampliação