


		<p>PREFEITURA MUNICIPAL ARROIO DO MEIO / RS</p> <p>ADMINISTRAÇÃO: 2021 – 2024</p> <p>RUA MONSENHOR JACOB SEGER 186 FONE 051 3716-1166 ARROIO DO MEIO RS</p>	
ASSUNTO: PROJETO ESCOLAR			
<p>Prefeito Municipal DANILO JOSÉ BRUXEL</p>		<p>Responsável Técnico IONARA D.M STEIN CREA: RS 180.285/D</p>	
<p>PRANCHA: PLANTA SIT E LOC. HIDRO</p>		<p>DATA: 02/2023</p>	<p>ÁREA: 159,95 m²</p>
		<p>ESCALA:</p>	<p>FOLHA: 01/01</p>
<p>ENDEREÇO: RUA SÃO MARTINHO BAIRRO RUI BARBOSA</p>			

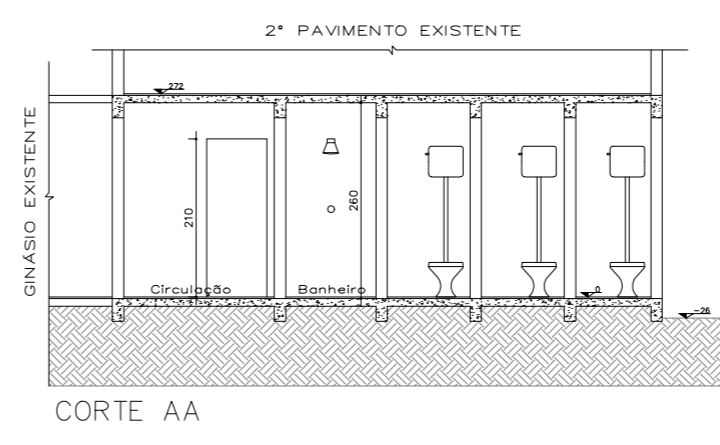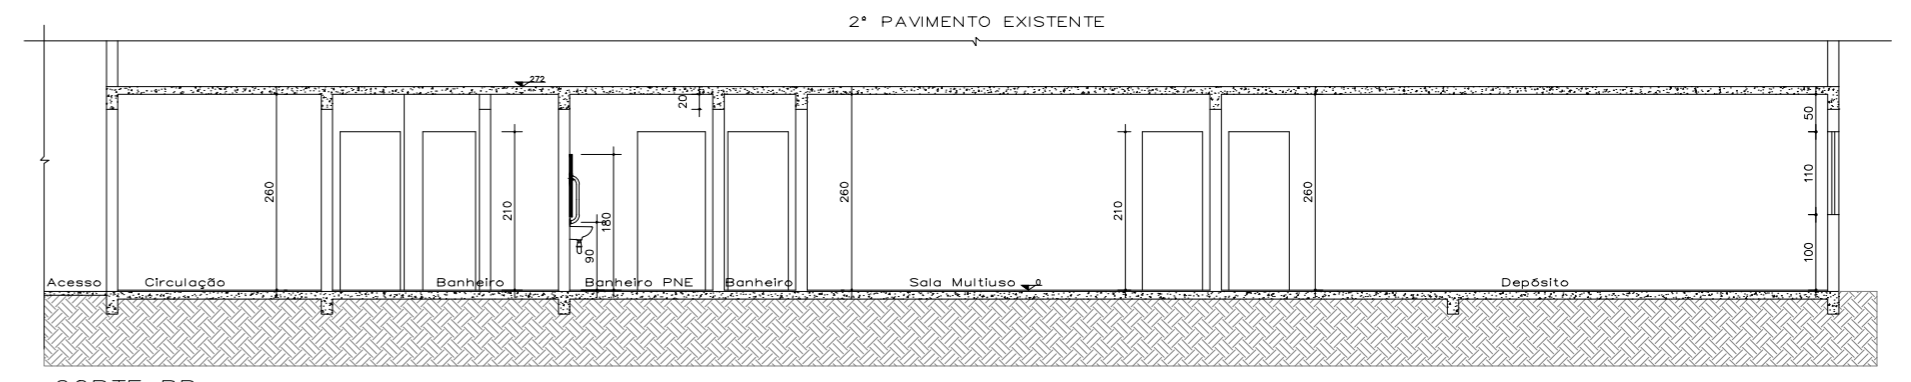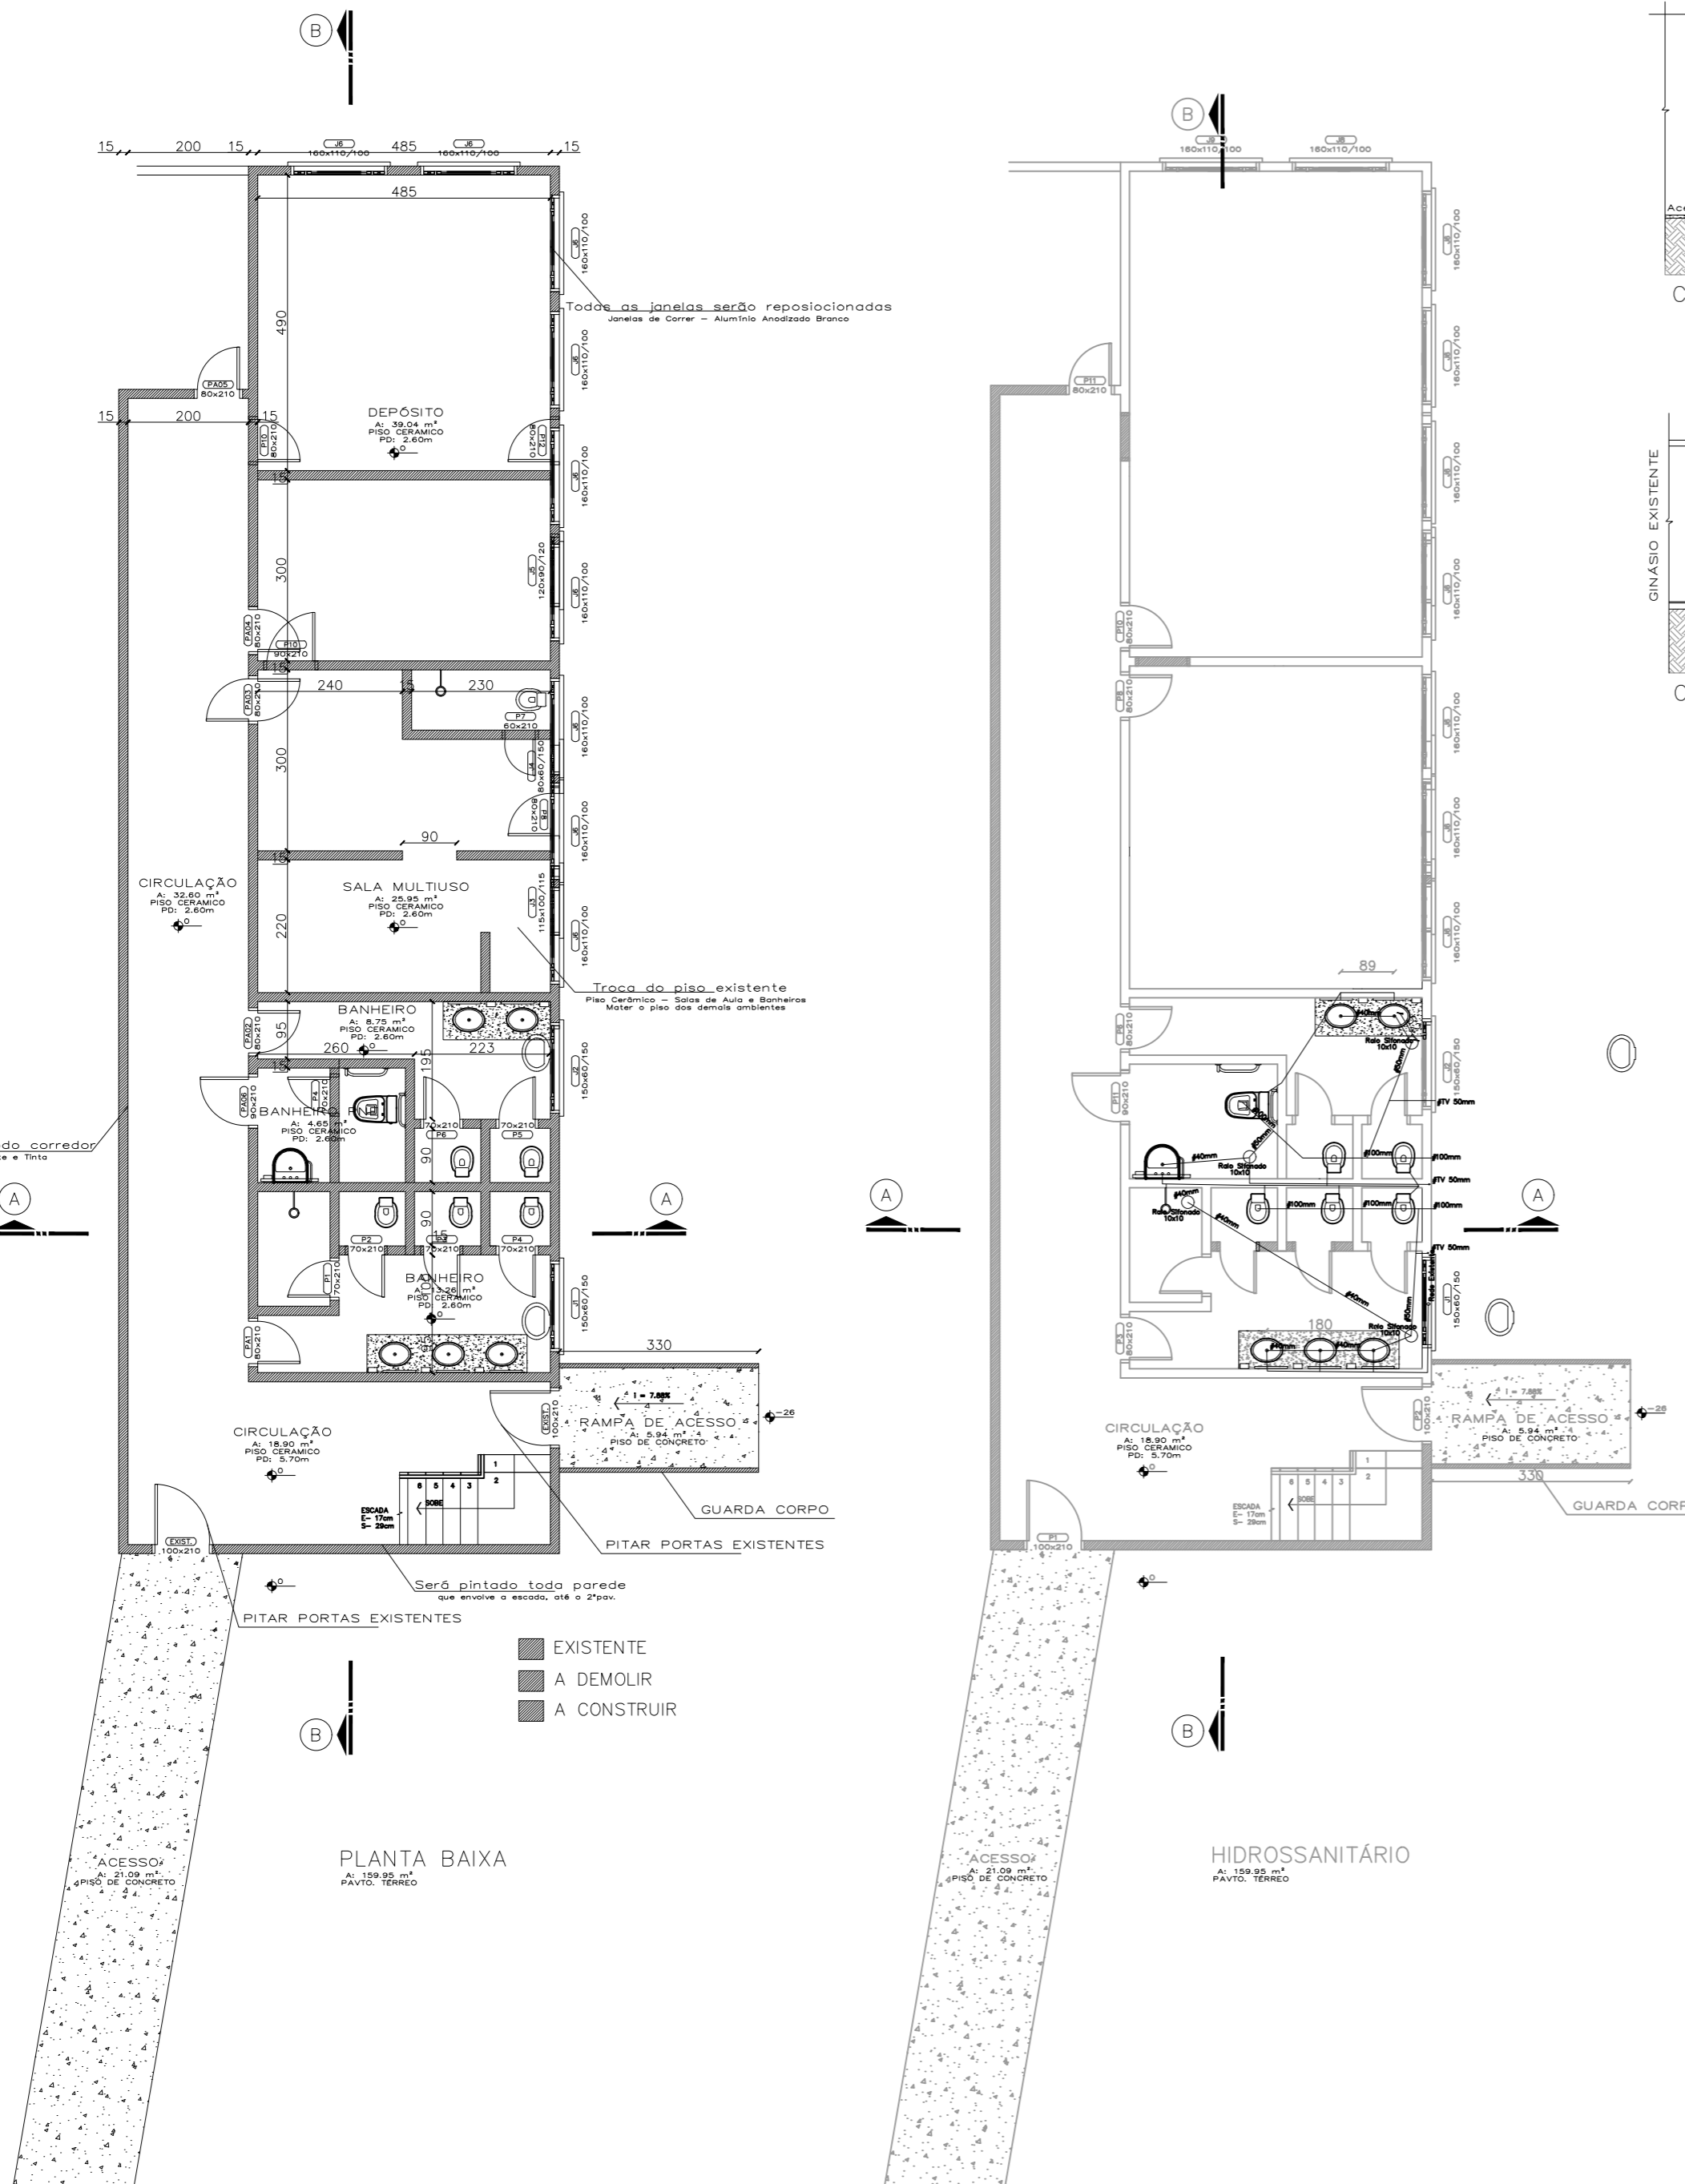

	PREFEITURA MUNICIPAL ARROIO DO MEIO / RS		ADMINISTRAÇÃO : 2021 - 2024	
	RUA MONSENHOR JACOB SEGER 186 FONE 051 3716-1166 ARROIO DO MEIO RS			
ASSUNTO: PROJETO ESCOLAR				
Prefeito Municipal DANILO JOSÉ BRUXEL		Responsável Técnico IONARA D.M STEIN CREA: RS 180.285/D		ENDEREÇO: RUA SÃO MARTINHO BAIRRO RUI BARBOSA
PRANCHA: PLANTA SIT E LOC. PLANTA BAIXA, CORTES E HIDRO	DATA: 02/2023	ÁREA: 159,95 m²	ESCALA:	FOLHA: 01/01