


NOTAS

- MEDIDAS E NÍVEIS EM METROS.
- VERIFICAR POSIÇÃO EXATA DOS PILARES NO PROJETO ESTRUTURAL.
- VERIFICAR DETALHES CONSTRUTIVOS PERTINENTES NAS PRANCHAS DE DETALHAMENTO.
- EM CASO DE CONFLITO DE INFORMAÇÕES ENTRE O PROJETO GRÁFICO E O MEMORIAL DESCRITIVO, PREVALECE A INFORMAÇÃO CONTIDA NOS DESENHOS.
- ALTERAÇÕES NESTE PROJETO SOMENTE COM AUTORIZAÇÃO EXPRESSA DO FNDE.

REFERÊNCIAS:


- PLANILHA DE QUANTITATIVOS
- MEMORIAL DESCRITIVO E ESPECIFICAÇÕES TÉCNICAS (MARCAS/ FABRICANTES DE MATERIAIS RELACIONADOS AOS PROJETOS CONSTITUÍM-SE APENAS COMO REFERÊNCIA. O FNDE NÃO DIRECIONA A ESCOLHA DE MARCAS E NÃO MANTÉM CADASTRO DE FABRICANTES).

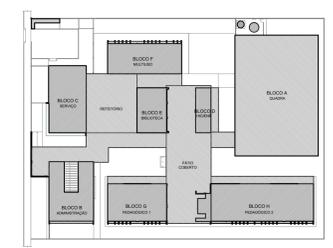

CROQUI DE REFERÊNCIA

LEGENDA SISTEMA DE COBERTURA

DESCRIÇÃO	QUANTIDADE
POLICARBONATO	9,37 m <sup>2</sup>
LAJE IMPERMEABILIZADA	51,97 m <sup>2</sup>
TELHA METÁLICA TERMOCÚSTICA TRAPEZOIDAL COM PREENCHIMENTO EM PIR	1.658,82 m <sup>2</sup>
CUMEIRA	157,49 ml
TELHA METÁLICA TRAPEZOIDAL (QUADRA)	724,81 m <sup>2</sup>
CUMEIRA (QUADRA)	32,30 ml
PINGADEIRA EM CHAPA DE AÇO GALVANIZADO	307,09 ml
RUFO-PINGADEIRA EM CHAPA DE AÇO GALVANIZADO	421,05 ml
RUFO EM CHAPA DE AÇO GALVANIZADO	206,80 ml
CONTRA-RUFO EM CHAPA DE AÇO GALVANIZADO	266,46 ml
CALHA EM CHAPA DE AÇO GALVANIZADO (30x150cm)	88,71 ml
CALHA EM CHAPA DE AÇO GALVANIZADO (35x150cm)	64,60 ml
CALHA EM CHAPA DE AÇO GALVANIZADO (35x200cm)	63,20 ml
CALHA EM CHAPA DE AÇO GALVANIZADO (45x150cm)	20,90 ml
CALHA EM CHAPA DE AÇO GALVANIZADO	190,76 ml
CALHA EM CHAPA DE AÇO GALVANIZADO (45x200cm)	74,16 ml

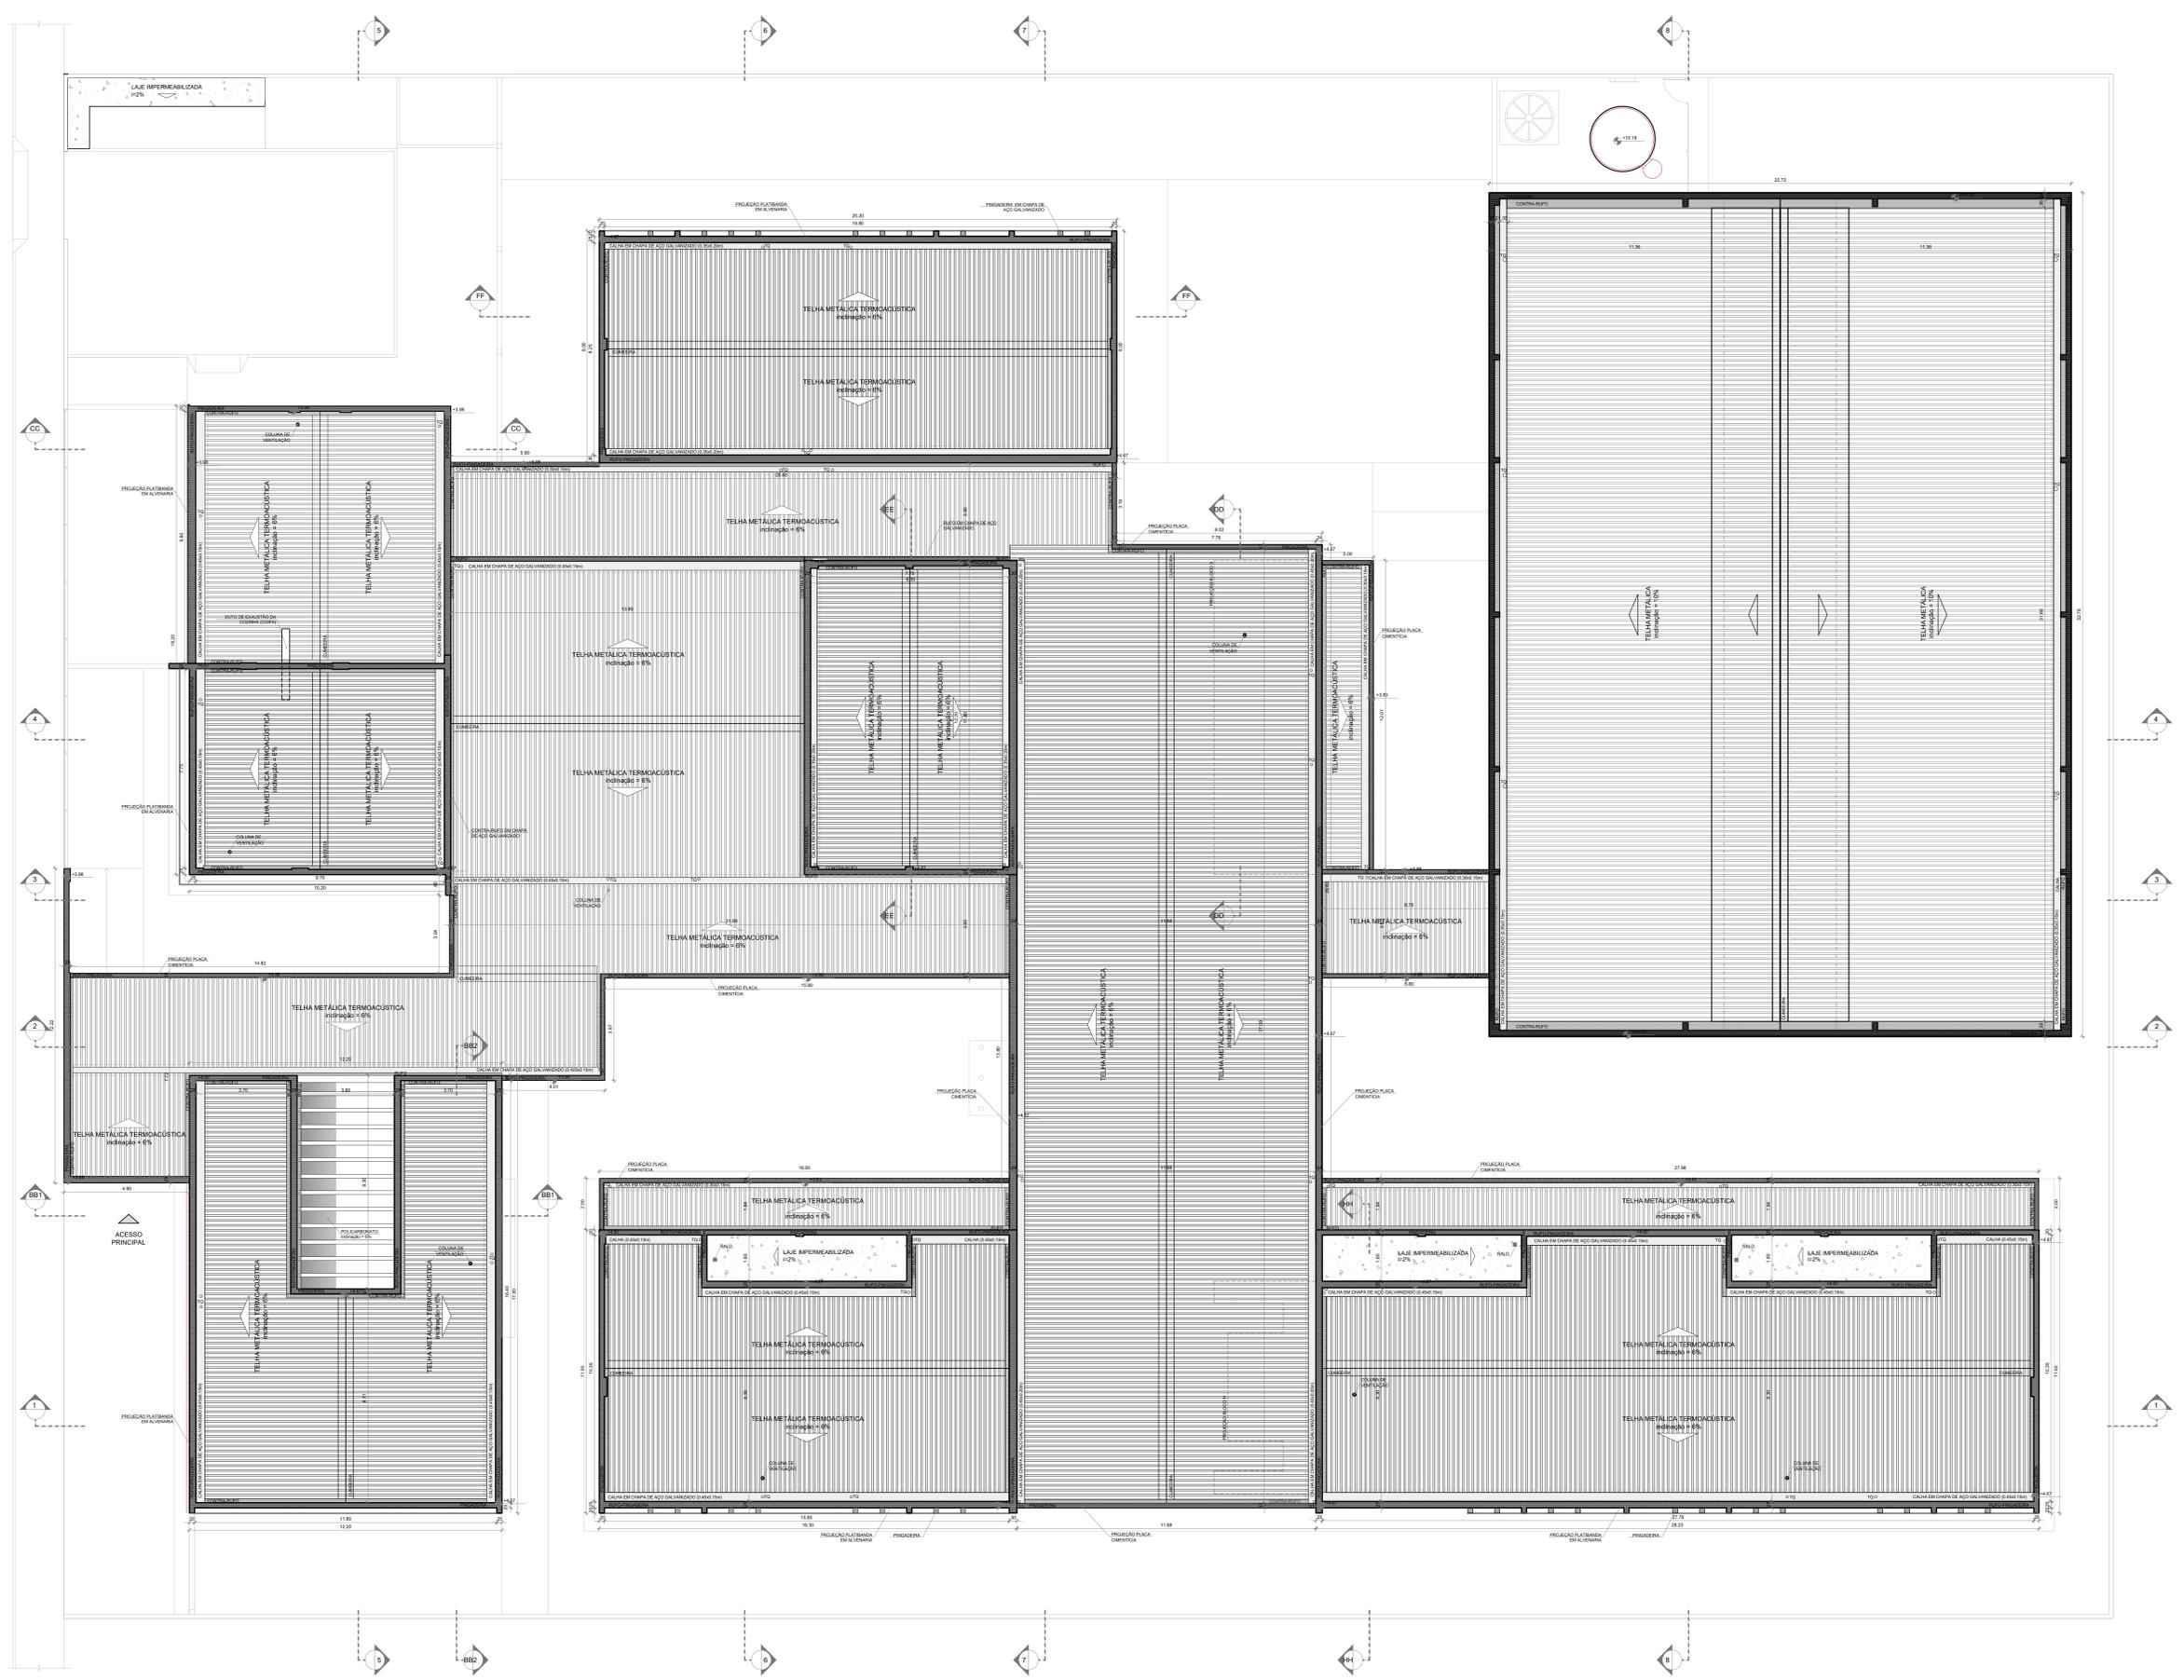

Nº	DATA	DESCRIÇÃO
1		CONTROLE DE REVISÕES

FNDE - Fundo Nacional de Desenvolvimento da Educação

MINISTÉRIO DA EDUCAÇÃO

PROJETO PADRÃO - FNDE

PROPRIETÁRIO: \_\_\_\_\_

ENDEREÇO: \_\_\_\_\_

MUNICÍPIO - UF: \_\_\_\_\_

PROPRIETÁRIO: \_\_\_\_\_

RESP. TÉCNICO: \_\_\_\_\_ CREA: \_\_\_\_\_

AUTOR DO PROJETO: \_\_\_\_\_ CAU: \_\_\_\_\_

DLFO: \_\_\_\_\_ CREA: \_\_\_\_\_

RA: \_\_\_\_\_

OBSERVAÇÕES:

ESCOLA 5 SALAS DE AULA - MODELO TÉRREO  
PROJETO DE ARQUITETURA

COORDENAÇÃO CIGEST - Coordenação Geral de Infraestrutura Educativa	PLANTA DE COBERTURA	ARQ
REVISÃO R.00	ESCALA 1/100	PRANCHAS 07/45
FORMATO (110x750)	DATA EMISSÃO JANEIRO/2021	

1 PLANTA DE COBERTURA  
ESCALA 1/100