
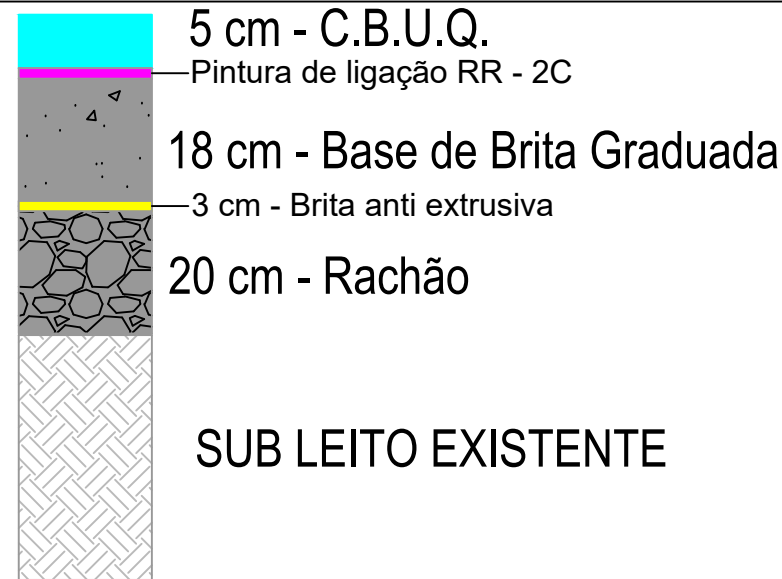



Seção tipo do trecho 2 - AM 340 Estrada Geral Passo do Corvo

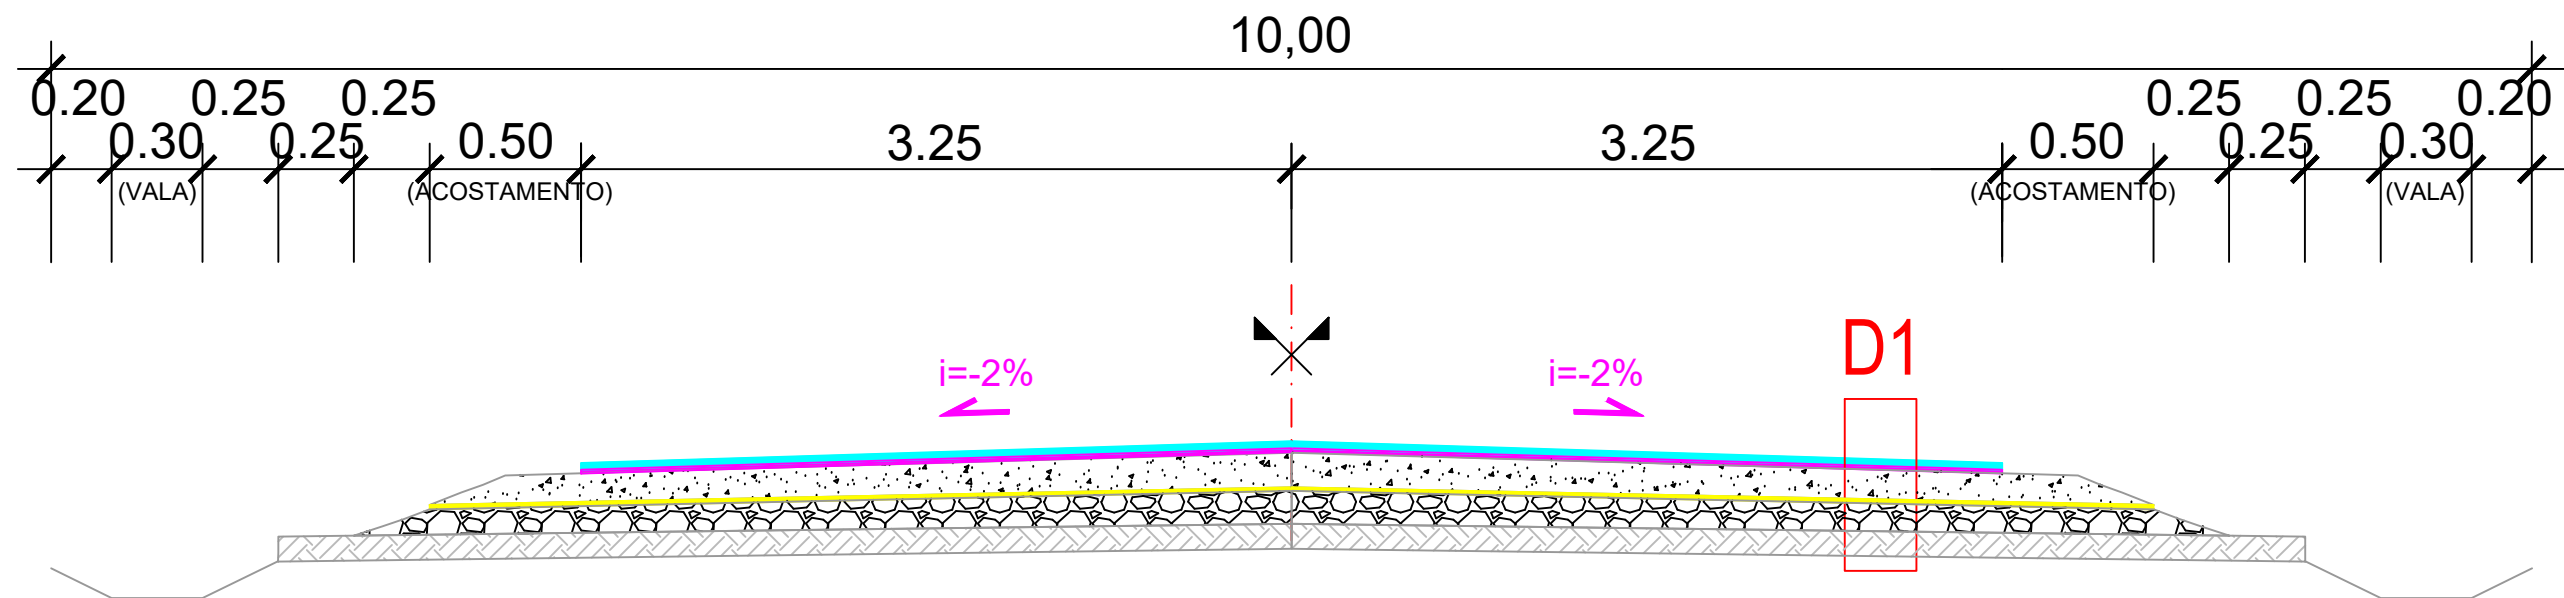

	PREFEITURA MUNICIPAL ARROIO DO MEIO / RS ADMINISTRAÇÃO : 2021 — 2024 RUA MONSENHOR JACOB SEGER 186 FONE 051 3716-1166 ARROIO DO MEIO RS			
ASSUNTO: PAVIMENTAÇÃO DA AM 340 ESTARDA GERAL PASSO DO CORVO				
Prefeito Municipal DANILO JOSÉ BRUXEL		Responsável Técnico ALDIR DE BONA CREA RS183518		ENDEREÇO: AM340- ESTRADA GERAL PASSO DO CORVO
PRANCHA: DETALHAMENTO DA SEÇÃO TIPO	DATA: 10/2023	ÁREA: 1.500,00 m²	ESCALA: INDICADA	FOLHA: 06/08