



LOCALIZAÇÃO DAS ESTACAS  
SEM ESCALA



PERFIL LONGITUDINAL  
ESCALA: 1/100

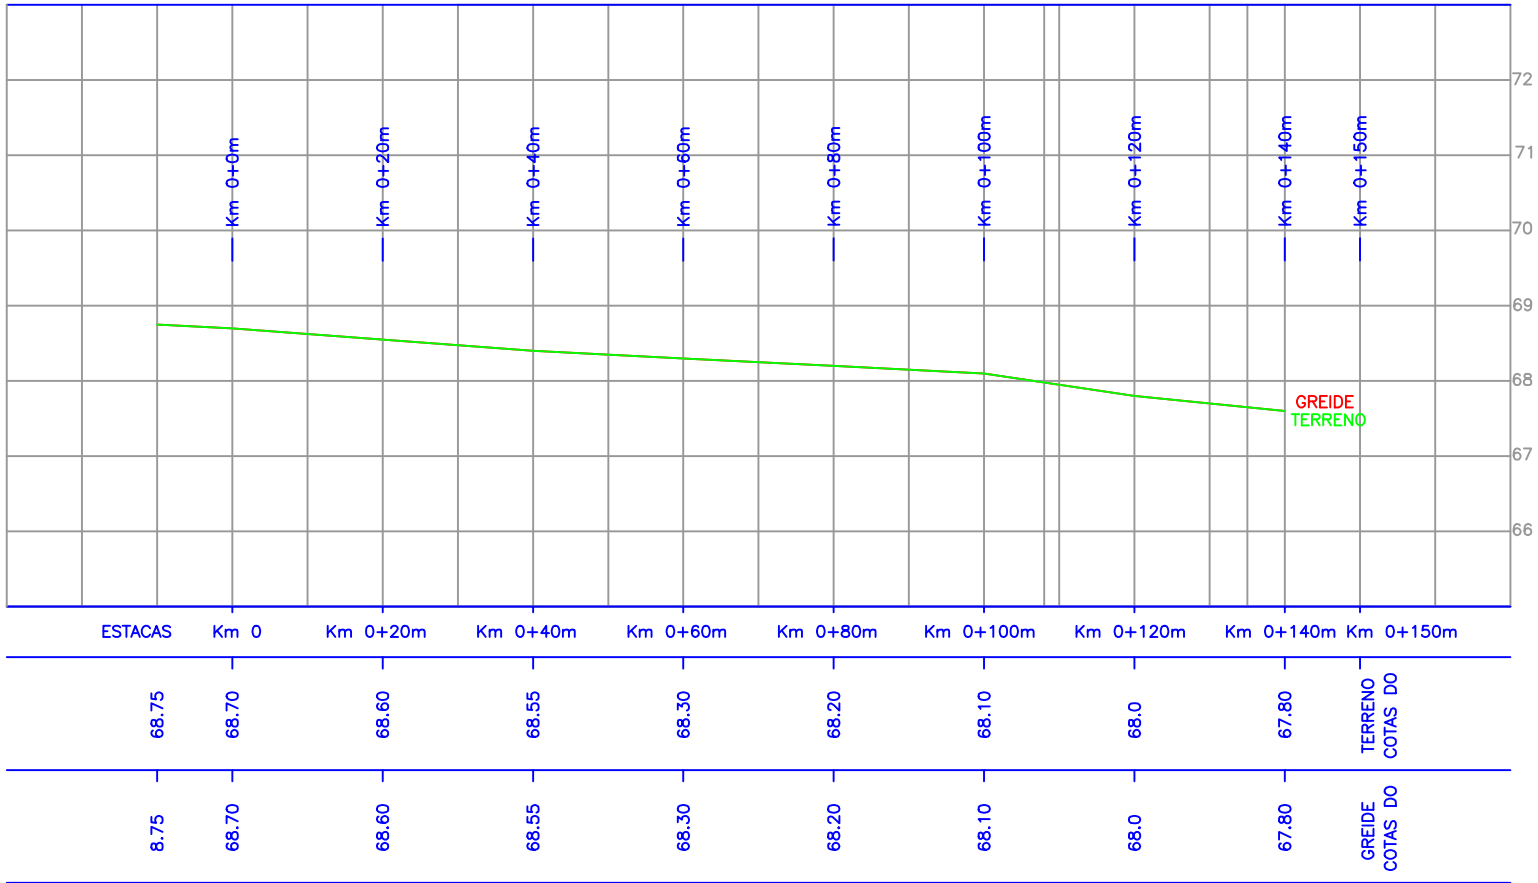

	<div>PREFEITURA MUNICIPAL ARROIO DO MEIO / RS</div> <div>ADMINISTRAÇÃO : 2021 — 2024</div> <div>RUA MONSENHOR JACOB SEGER   186   FONE 051 3716-1166 ARROIO DO MEIO   RS</div>			
ASSUNTO: PAVIMENTAÇÃO DA AM 340 ESTARDA GERAL PASSO DO CORVO				
Prefeito Municipal DANILO JOSÉ BRUXEL		Responsável Técnico ALDIR DE BONA CREA RS183518		ENDEREÇO: AM340- ESTRADA GERAL PASSO DO CORVO
PRANCHA: PLANTA DAS ESTACAS E PERFIL LONGITUDITAL	DATA: 10/2023	ÁREA: 1.500,00 m²	ESCALA: INDICADA	FOLHA: 03/08