




PERFIL TRANSVERSAL DO TRECHO
ESCALA: 1/100

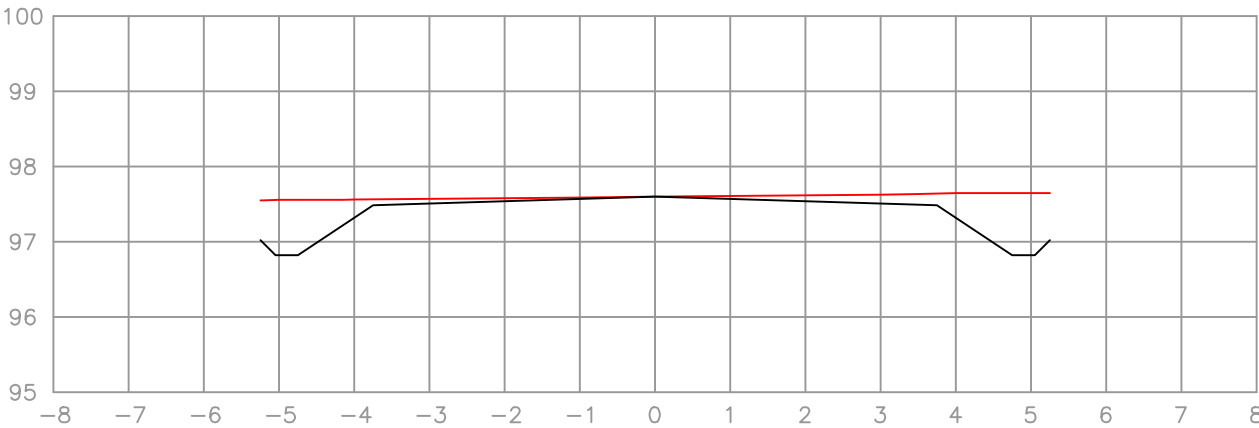


EST: Km 0+0.00
ÁREA CORTE= 2.05m²
ÁREA ATERRO= 0.00m²
VOLUME CORTE= 20.50m³
VOLUME ATERRO= 0.00m³

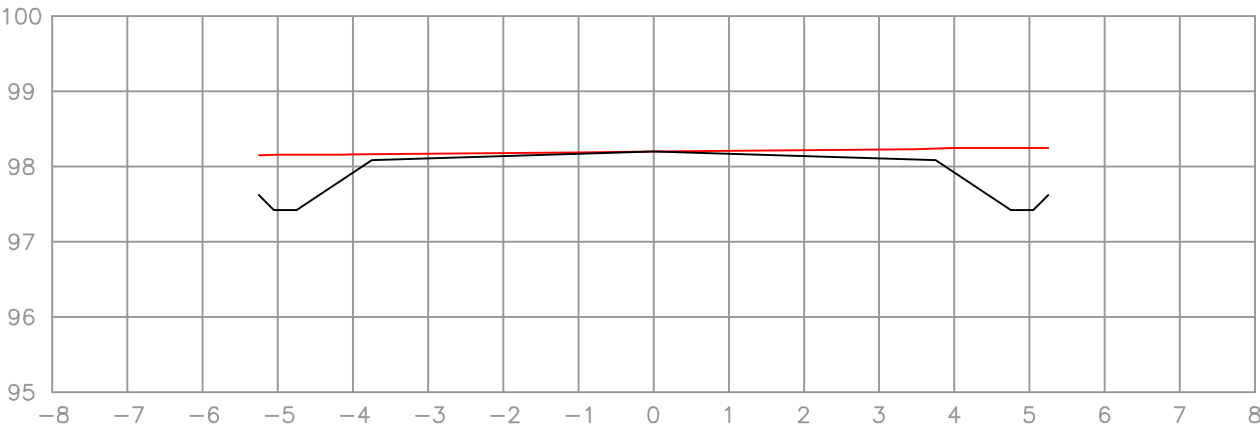


EST: Km 0+60.00
ÁREA CORTE= 2.05m²
ÁREA ATERRO= 0.00m²
VOLUME CORTE= 41.00m³
VOLUME ATERRO= 0.00m³

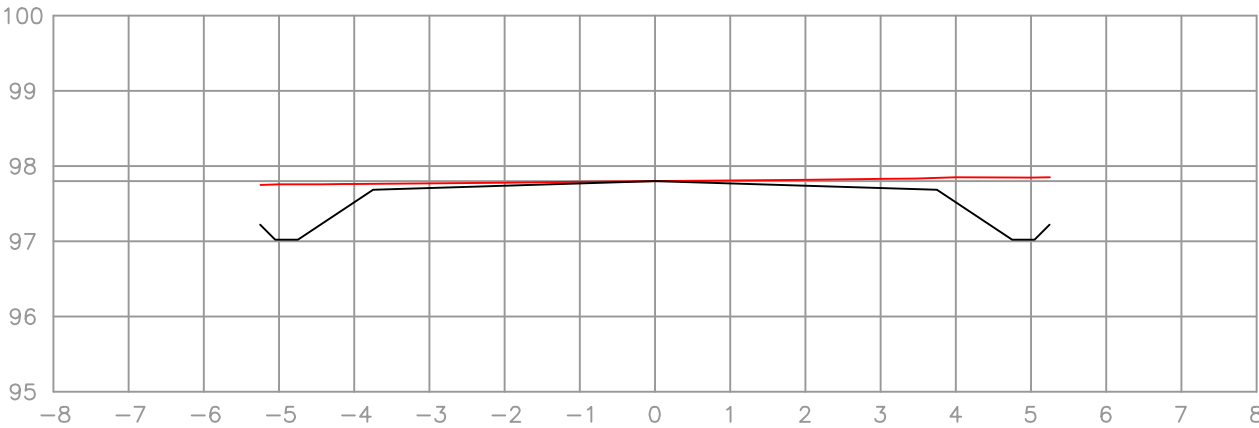


EST: Km 0+20.00
ÁREA CORTE= 2.05m²
ÁREA ATERRO= 0.00m²
VOLUME CORTE= 41.00m³
VOLUME ATERRO= 0.00m³

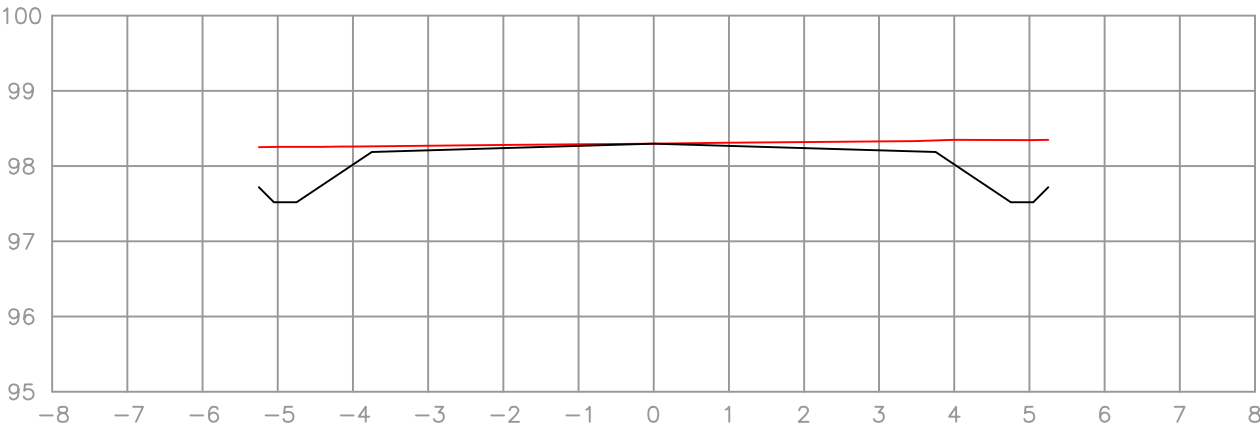

EST: Km 0+80.00
ÁREA CORTE= 2.05m²
ÁREA ATERRO= 0.00m²
VOLUME CORTE= 41.00m³
VOLUME ATERRO= 0.00m³

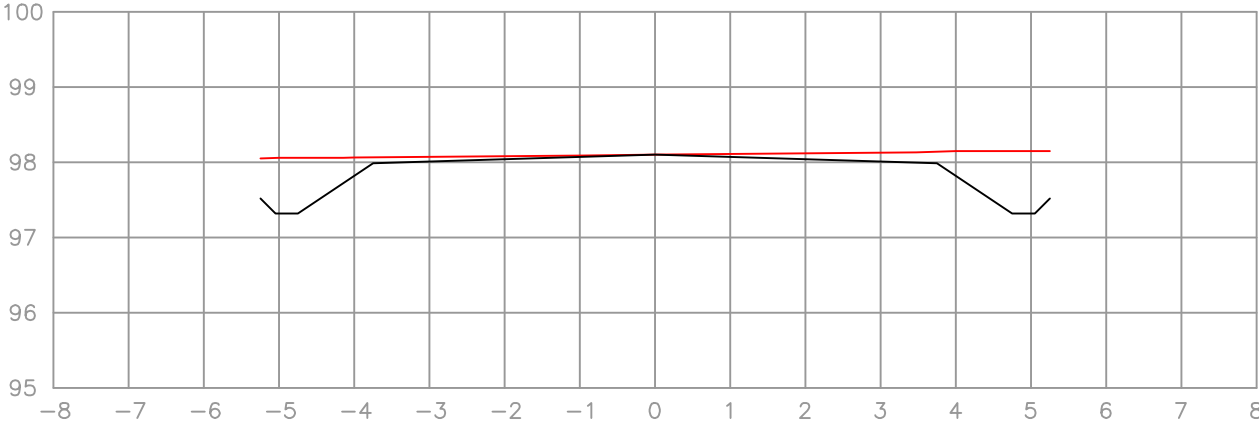

EST: Km 0+40.00
ÁREA CORTE= 2.05m²
ÁREA ATERRO= 0.00m²
VOLUME CORTE= 41.00m³
VOLUME ATERRO= 0.00m³

	<p>PREFEITURA MUNICIPAL ARROIO DO MEIO / RS</p> <p>ADMINISTRAÇÃO : 2021 — 2024</p> <p>RUA MONSENHOR JACOB SEGER 186 FONE 051 3716-1166 ARROIO DO MEIO RS</p>			
ASSUNTO: PAVIMENTAÇÃO DA AM 340 ESTARDA GERAL PASSO DO CORVO				
Prefeito Municipal DANILO JOSÉ BRUXEL		Responsável Técnico ALDIR DE BONA CREA RS183518		ENDEREÇO: AM340- ESTRADA GERAL PASSO DO CORVO
PRANCHA: PERFIL TRANSVERSAL	DATA: 10/2023	ÁREA: 1.500,00 m ²	ESCALA: INDICADA	FOLHA: 04/08