




PERFIL TRANSVERSAL DO TRECHO
ESCALA: 1/100

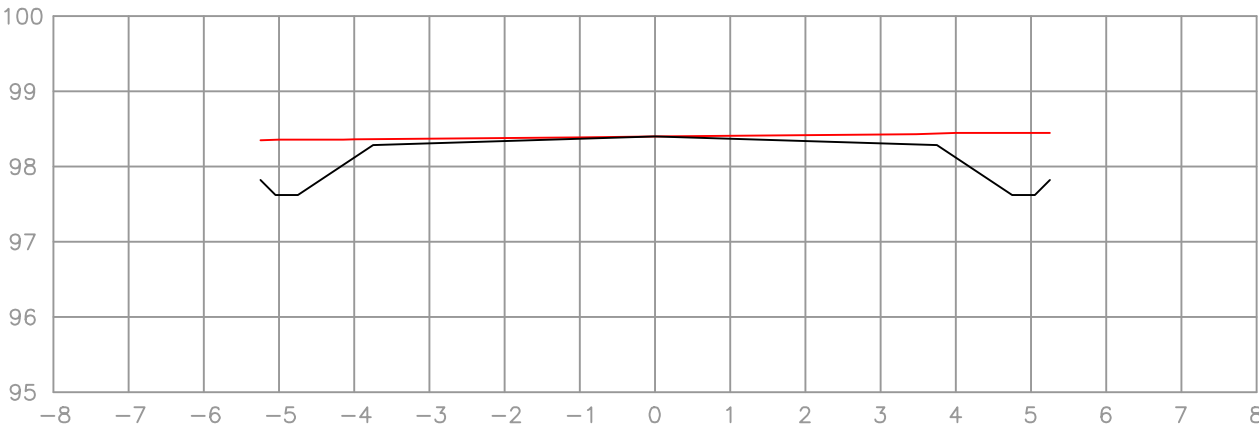


EST: Km 0+100.00
ÁREA CORTE= 2.05m²
ÁREA ATERRO= 0.00m²
VOLUME CORTE= 41.00m³
VOLUME ATERRO= 0.00m³

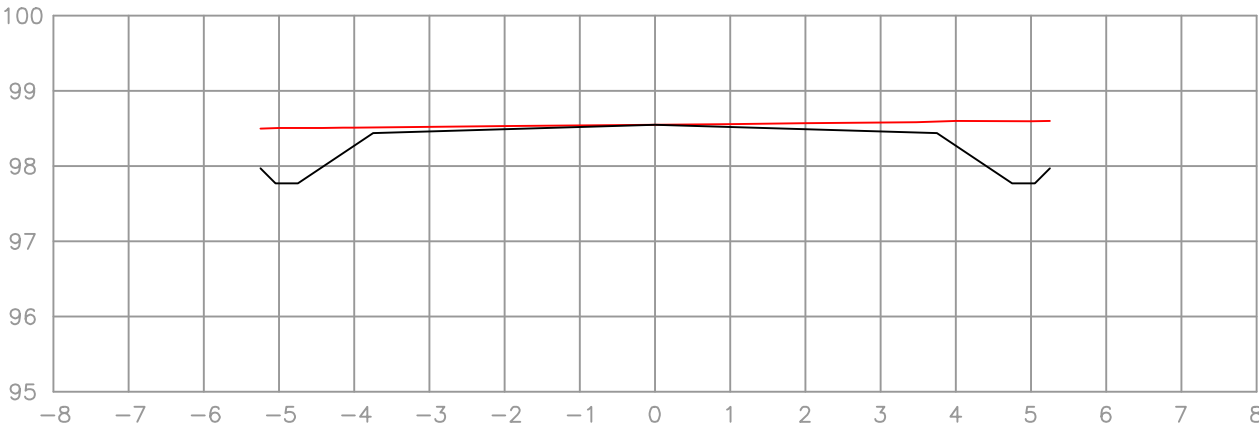

EST: Km 0+120.00
ÁREA CORTE= 2.05m²
ÁREA ATERRO= 0.00m²
VOLUME CORTE= 41.00m³
VOLUME ATERRO= 0.00m³

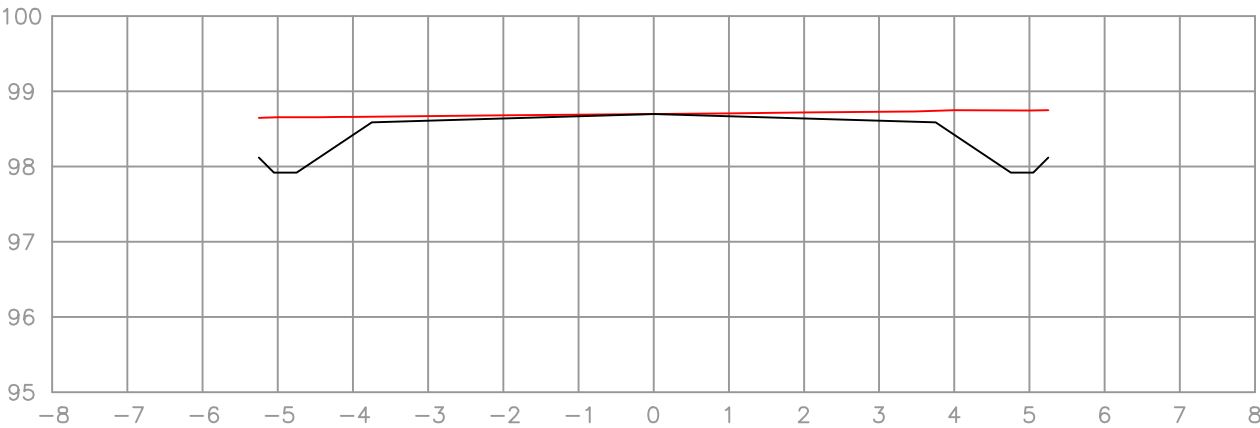


EST: Km 0+140.00
ÁREA CORTE= 2.05m²
ÁREA ATERRO= 0.00m²
VOLUME CORTE= 41.00m³
VOLUME ATERRO= 0.00m³

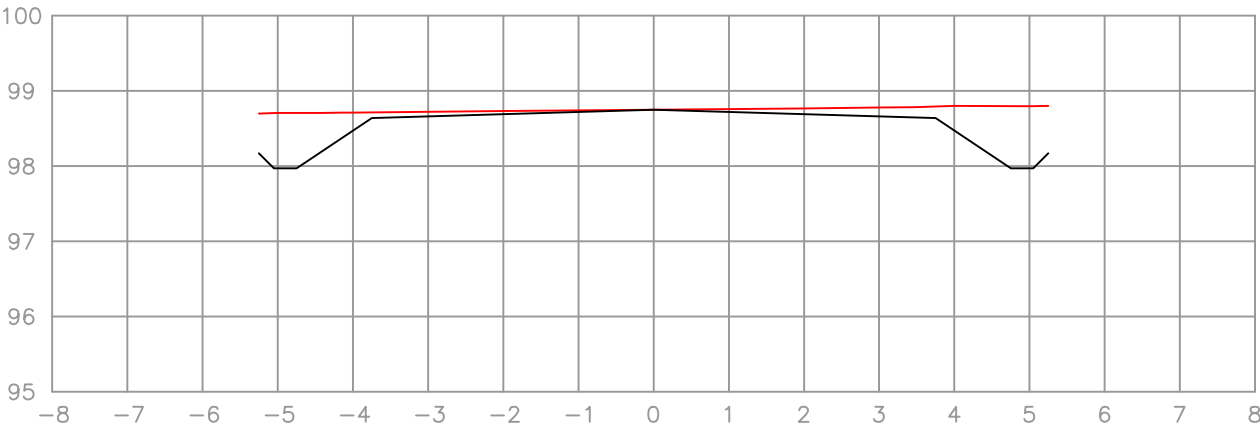

EST: Km 0+150.00
ÁREA CORTE= 2.05m²
ÁREA ATERRO= 0.00m²
VOLUME CORTE= 20.50m³ (Caracterizado como regula.)
VOLUME ATERRO= 0.00m³

RESUMO

Volume total corte = 328,00 m³
Volume total aterro = 0,00 m³

| | | | | |
|---|---|---|---------------------|---|
|  | PREFEITURA MUNICIPAL ARROIO DO MEIO / RS | | | |
| | ADMINISTRAÇÃO : 2021 — 2024 RUA MONSENHOR JACOB SEGER 186 FONE 051 3716-1166 ARROIO DO MEIO RS | | | |
| ASSUNTO: PAVIMENTAÇÃO DA AM 340 ESTARDA GERAL PASSO DO CORVO | | | | |
| Prefeito Municipal DANILO JOSÉ BRUXEL | | Responsável Técnico ALDIR DE BONA CREA RS183518 | | ENDEREÇO: AM340- ESTRADA GERAL PASSO DO CORVO |
| PRANCHA: PERFIL TRANSVERSAL | DATA: 10/2023 | ÁREA: 1.500,00 m ² | ESCALA: INDICADA | FOLHA: 05/08 |