




Planta Baixa.

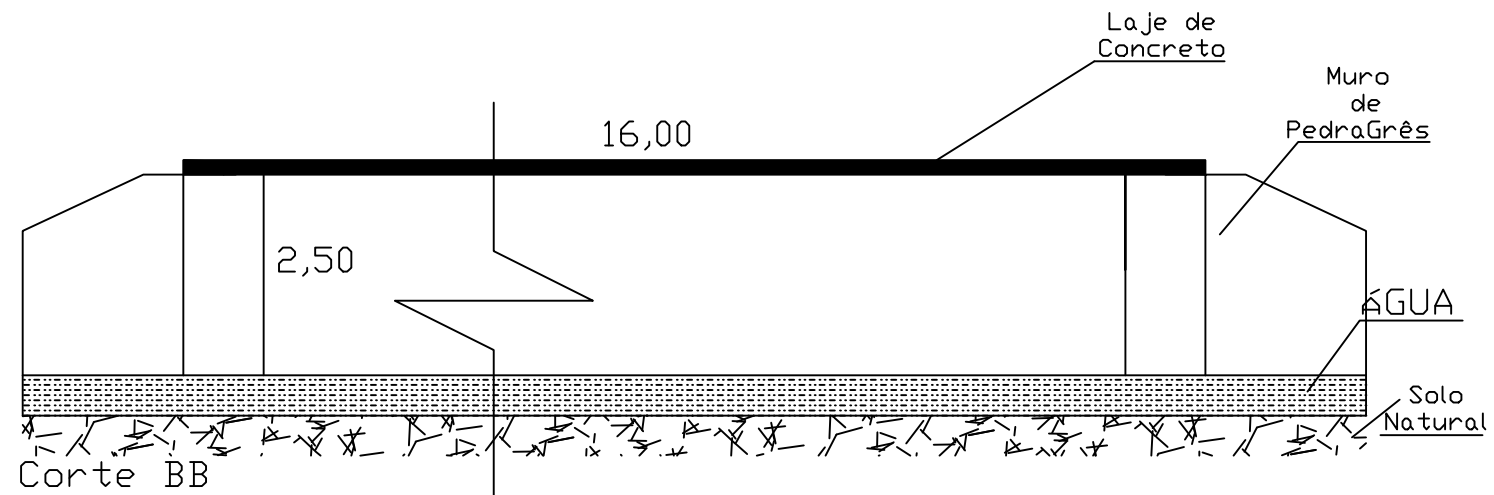

Corte BB

GUARDA-CORPO DE AÇO GALVANIZADO DE 1,10M, MONTANTES TUBULARES DE 1.1/4" ESPAÇADOS DE 1,20M, TRAVESSA SUPERIOR DE 1.1/2", GRADIL FORMADO POR TUBOS HORIZONTAIS DE 1" E VERTICAIS DE 3/4

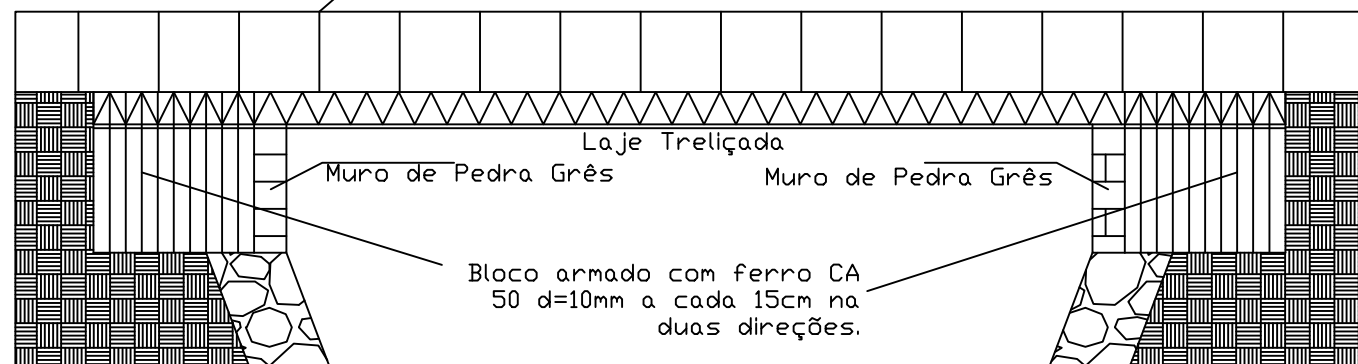

	PREFEITURA MUNICIPAL ARROIO DO MEIO / RS.	
	ADMINISTRAÇÃO : 2025 – 2028 RUA MONSENHOR JACOB SEGER, N° 186 – TELEFONE (51) 3716-1166 ARROIO DO MEIO – RS.	
RESPONSÁVEL PROJETO : FELIPE AREND PREDIGER	NOME – ENDEREÇO : Município de Arroio do Meio BAIRRO SÃO CAETANO	
PREFEITO MUNICIPAL: SIDNEI ECKERT	PRANCHA : PASSARELA PARA PEDESTRES RUA ARTHUR JOSÉ SCHROEDER	
DESENHO : Felipe Arend Prediger	DATA : AGOSTO/2025	ÁREA TOTAL: 32,00m ²