


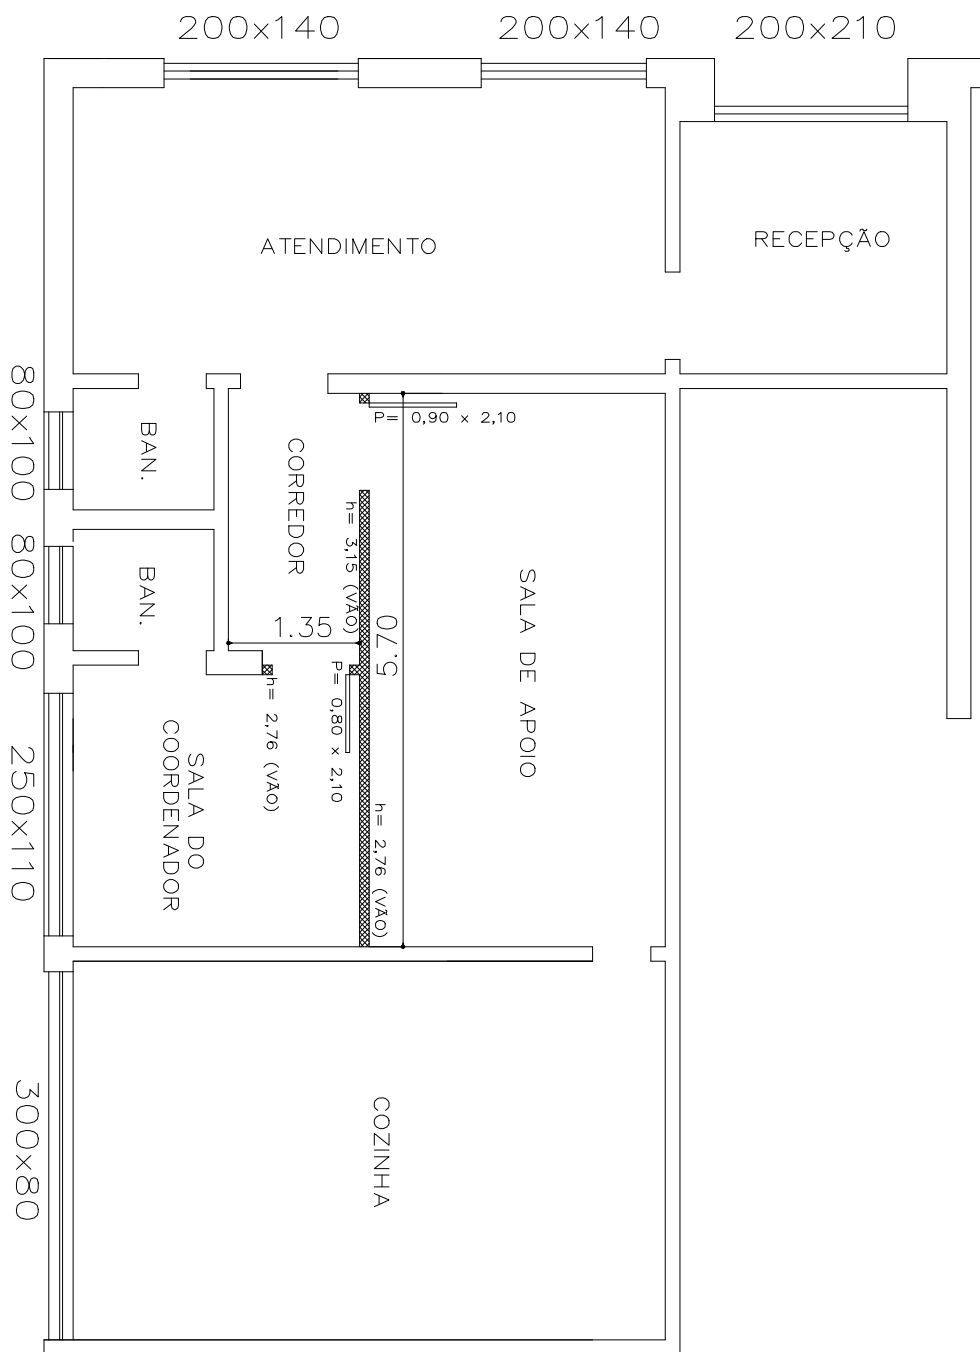

	PREFEITURA MUNICIPAL ARROIO DO MEIO / RS.	
	ADMINISTRAÇÃO : 2005 – 2008	
RUA MONSENHOR JACOB SEGER – 186 – FONE 051-716-1166 ARROIO DO MEIO – RS.		
RESP. PROJETO : _____ RESP. EXECUÇÃO : _____ PROPRIETÁRIO : _____	NOME – ENDEREÇO : Fechamento Sala SEC Prefeitura/Rua MonSenhor J.Seger	
PRANCHA : Planta Baixa Sec. de Educação		
DESENHO : Douglas M.	DATA : setembro 2025	ESCALAS : 1/50
		ÁREA : 1.280,00m ²



PREFEITURA MUNICIPAL
ARROIO DO MEIO / RS.

ADMINISTRAÇÃO : 2005 – 2008

RUA MONSENHOR JACOB SEGER – 186 – FONE 051-716-1166
ARROIO DO MEIO – RS.

RESP PROJETO :

RESP. EXECUÇÃO :

PROPRIETÁRIO :

NOME – ENDEREÇO :

Fechamento Conselho Tutelar
Prefeitura/Rua MonSenhor J.Seger

PRANCHA :

Planta Baixa Porão – Administr.

DESENHO :

Douglas M.

DATA :


setembro 2025

ESCALAS :

1/50

ÁREA :

2.932,75m²

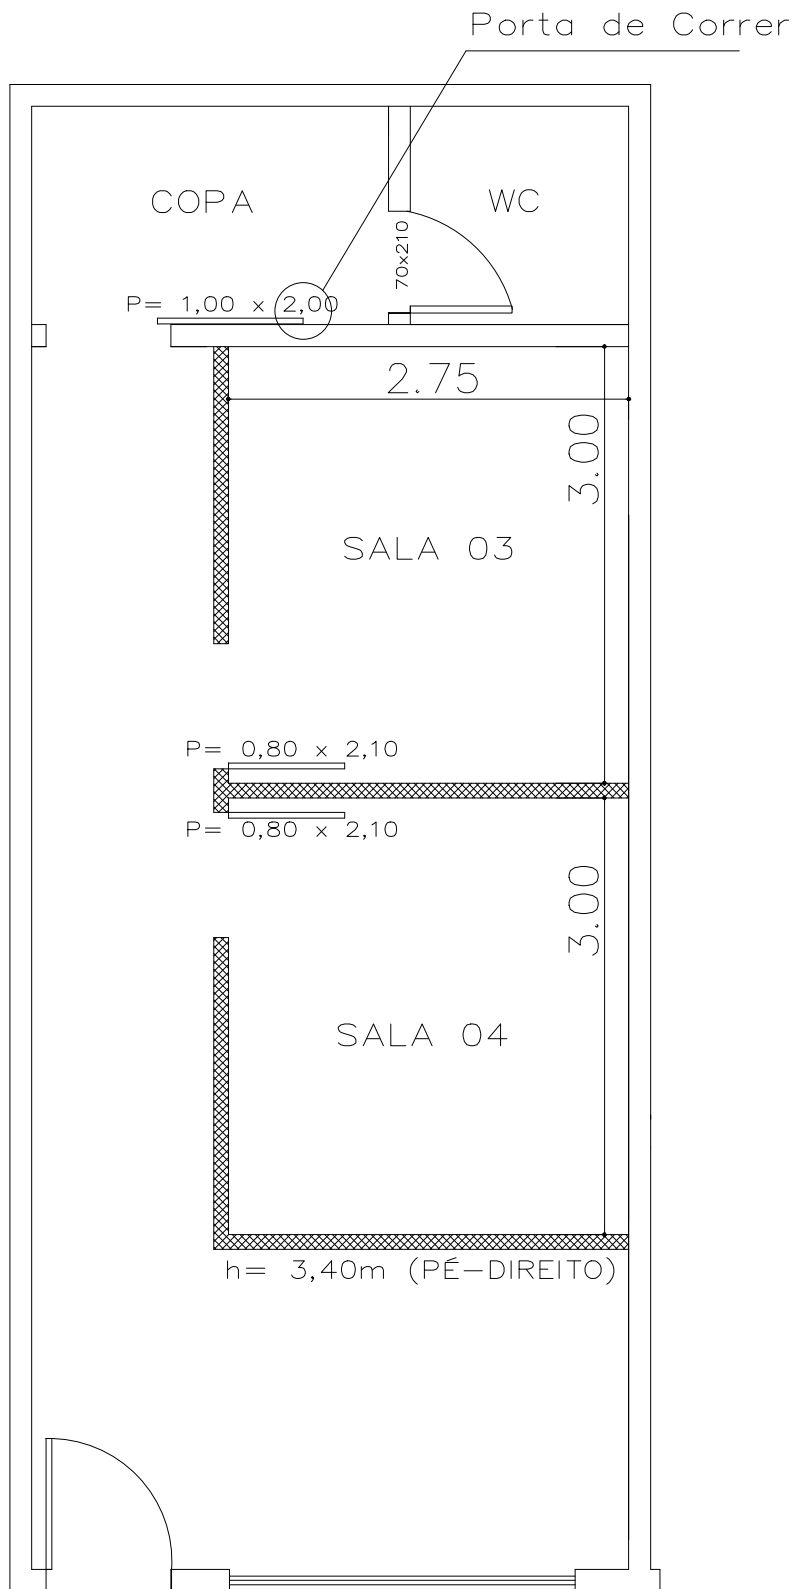

PREFEITURA MUNICIPAL
ARROIO DO MEIO / RS.

ADMINISTRAÇÃO : 2005 – 2008

RUA MONSENHOR JACOB SEGER – 186 – FONE 051-716-1166
ARROIO DO MEIO – RS.

RESP. PROJETO : _____
RESP. EXECUÇÃO : _____
PROPRIETÁRIO : _____

NOME – ENDEREÇO :
Reforma Centro Administrativo
Prefeitura/Rua MonSenhor J.Seger

PRANCHA :
Planta Baixa CRAM – CRAS

DESENHO :
Douglas M.

DATA :
setembro 2025

ESCALAS :
1/50

ÁREA :
419,82m²