
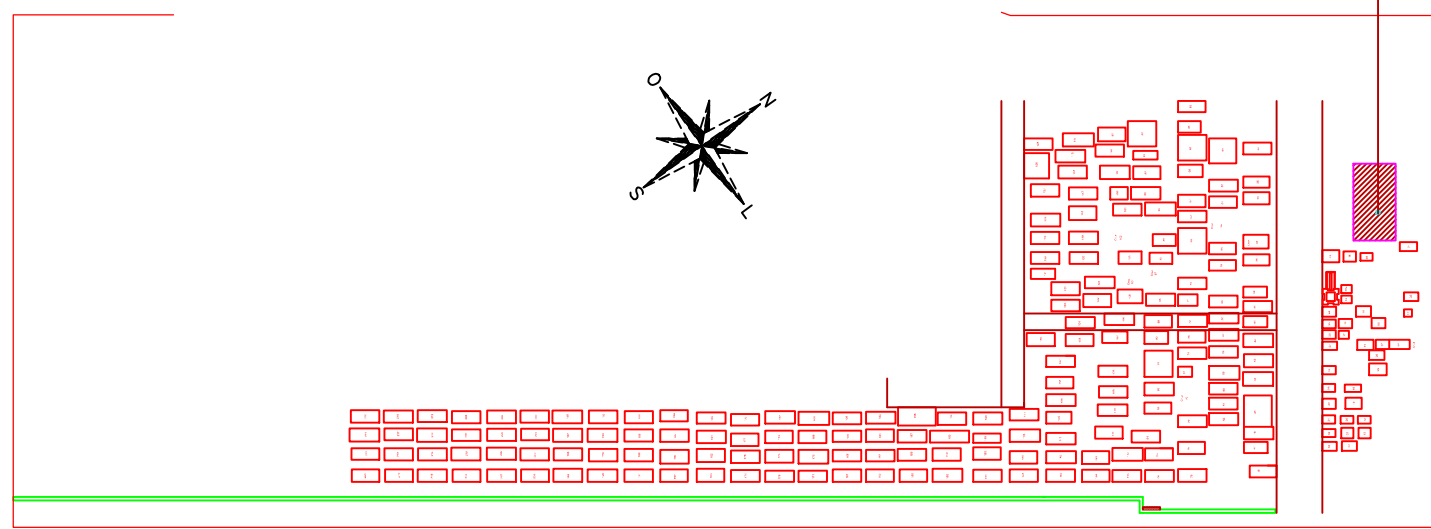


- Trevo de acesso principal a cidade de Arroio do Meio—rs
300,0 m
- Prefeitura Municipal de Arroio do Meio – RS
1,3 km
- LOCAL DA CONSTRUÇÃO

LOCAL DA CONSTRUÇÃO

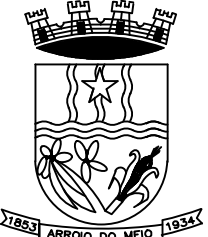

PLANTA DE SITUAÇÃO

	<p>PREFEITURA MUNICIPAL ARROIO DO MEIO / RS</p> <p>ADMINISTRAÇÃO : 2025 – 2028</p> <p>RUA MONSENHOR JACOB SEGER 186 FONE 051 3716-1166 ARROIO DO MEIO RS</p>			
<p>ASSUNTO: PROJETO MORTUÁRIO</p>				
<p>Prefeito Municipal SIDNEI ECKERT</p>	<p>Responsável Técnico ALDIR DE BONA</p>	<p>ENDEREÇO: RUA PE. JOÃO ALFREDO ROHR BAIRRO BELA VISTA</p>		
<p>PRANCHA: PLANTA DE SITUAÇÃO</p>	<p>DATA: 10/2025</p>	<p>ÁREA: 130,59 m²</p>	<p>ESCALA: SEM ESCALA</p>	<p>FOLHA: 01/02</p>