
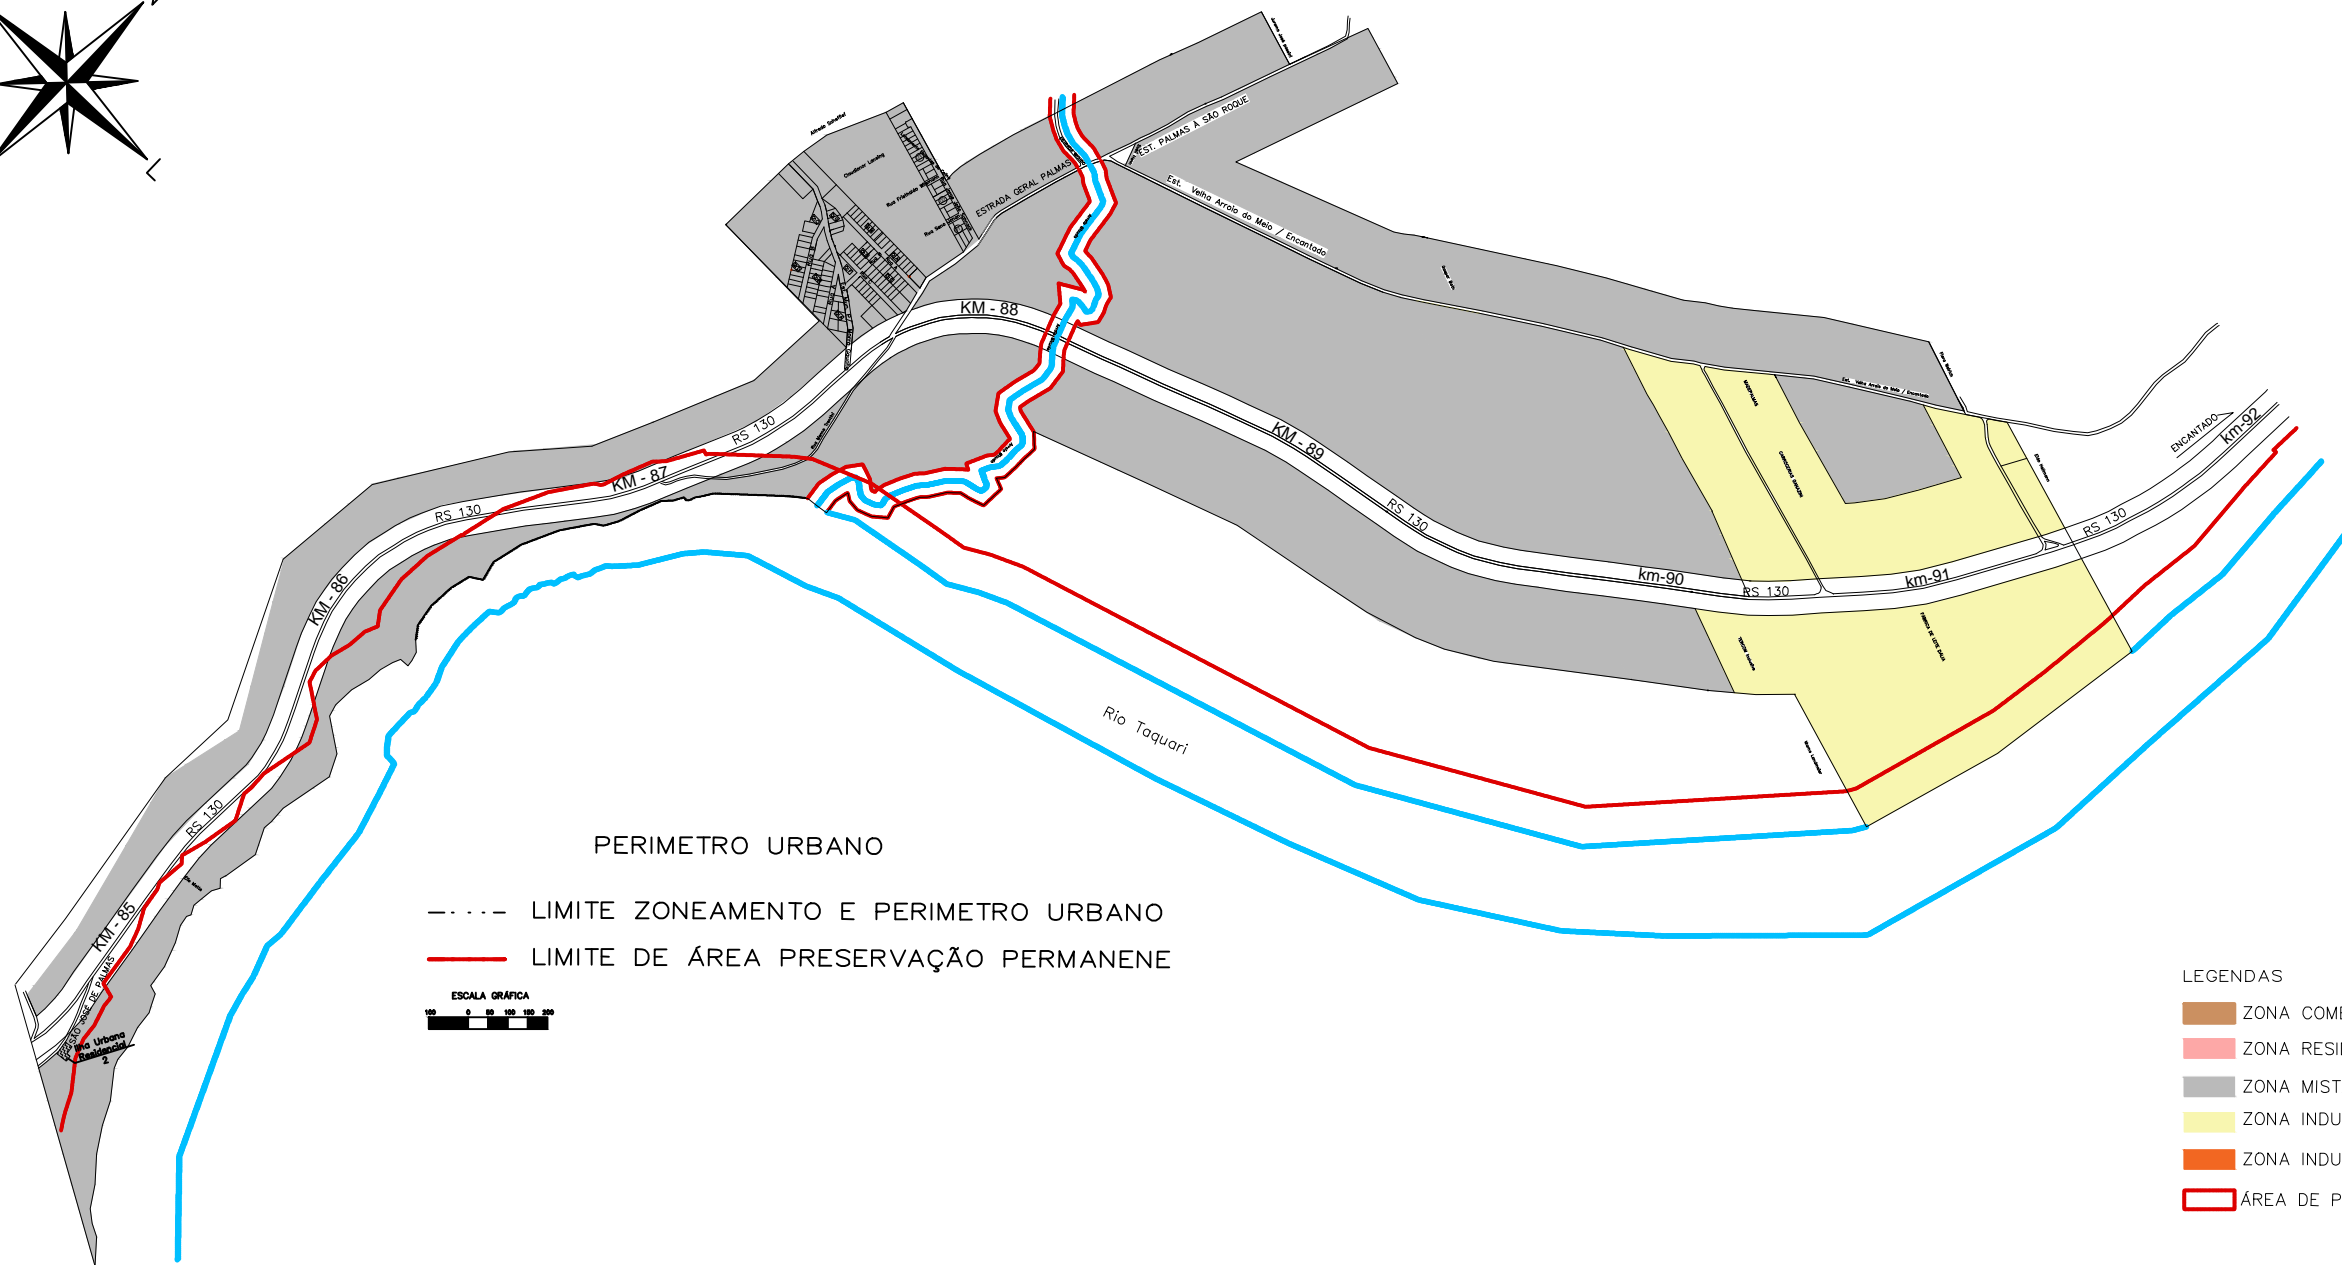


ZONA URBANA DISTRITO DE PALMAS

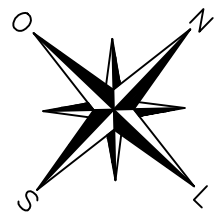

PERIMETRO URBANO
- - - - LIMITE ZONEAMENTO E PERIMETRO URBANO
— — — LIMITE DE ÁREA PRESERVAÇÃO PERMANENTE

ESCALA GRÁFICA
0 50 100 150 200

- LEGENDAS
- ZONA COMERCIAL
 - ZONA RESIDENCIAL 1
 - ZONA MISTA
 - ZONA INDUSTRIAL 1
 - ZONA INDUSTRIAL 2
 - ÁREA DE PROTEÇÃO AMBIENTAL



PREFEITURA MUNICIPAL
ARROIO DO MEIO/RS

ASSUNTO:
ZONA URBANA DE PALMAS

DATA:
AGOSTO/2020

ESCALA:
SEM ESCALA