
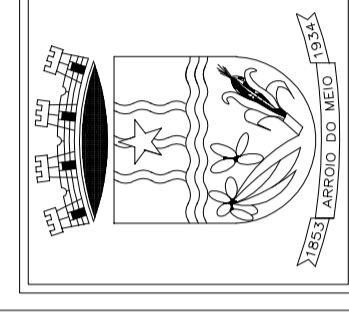


QUADRO DE CARGA				
Circuito	Pt.Luz	Tomadas	Disj(4)	Sub. Total
1	2x100	15	1,5	200
2				
3	3x400	25	2,5	1200
4	3x400	25	2,5	1200
5	3x400	25	2,5	1200
6	3x400	25	2,5	1200
TOTAL GERAL				3.600 Pontos

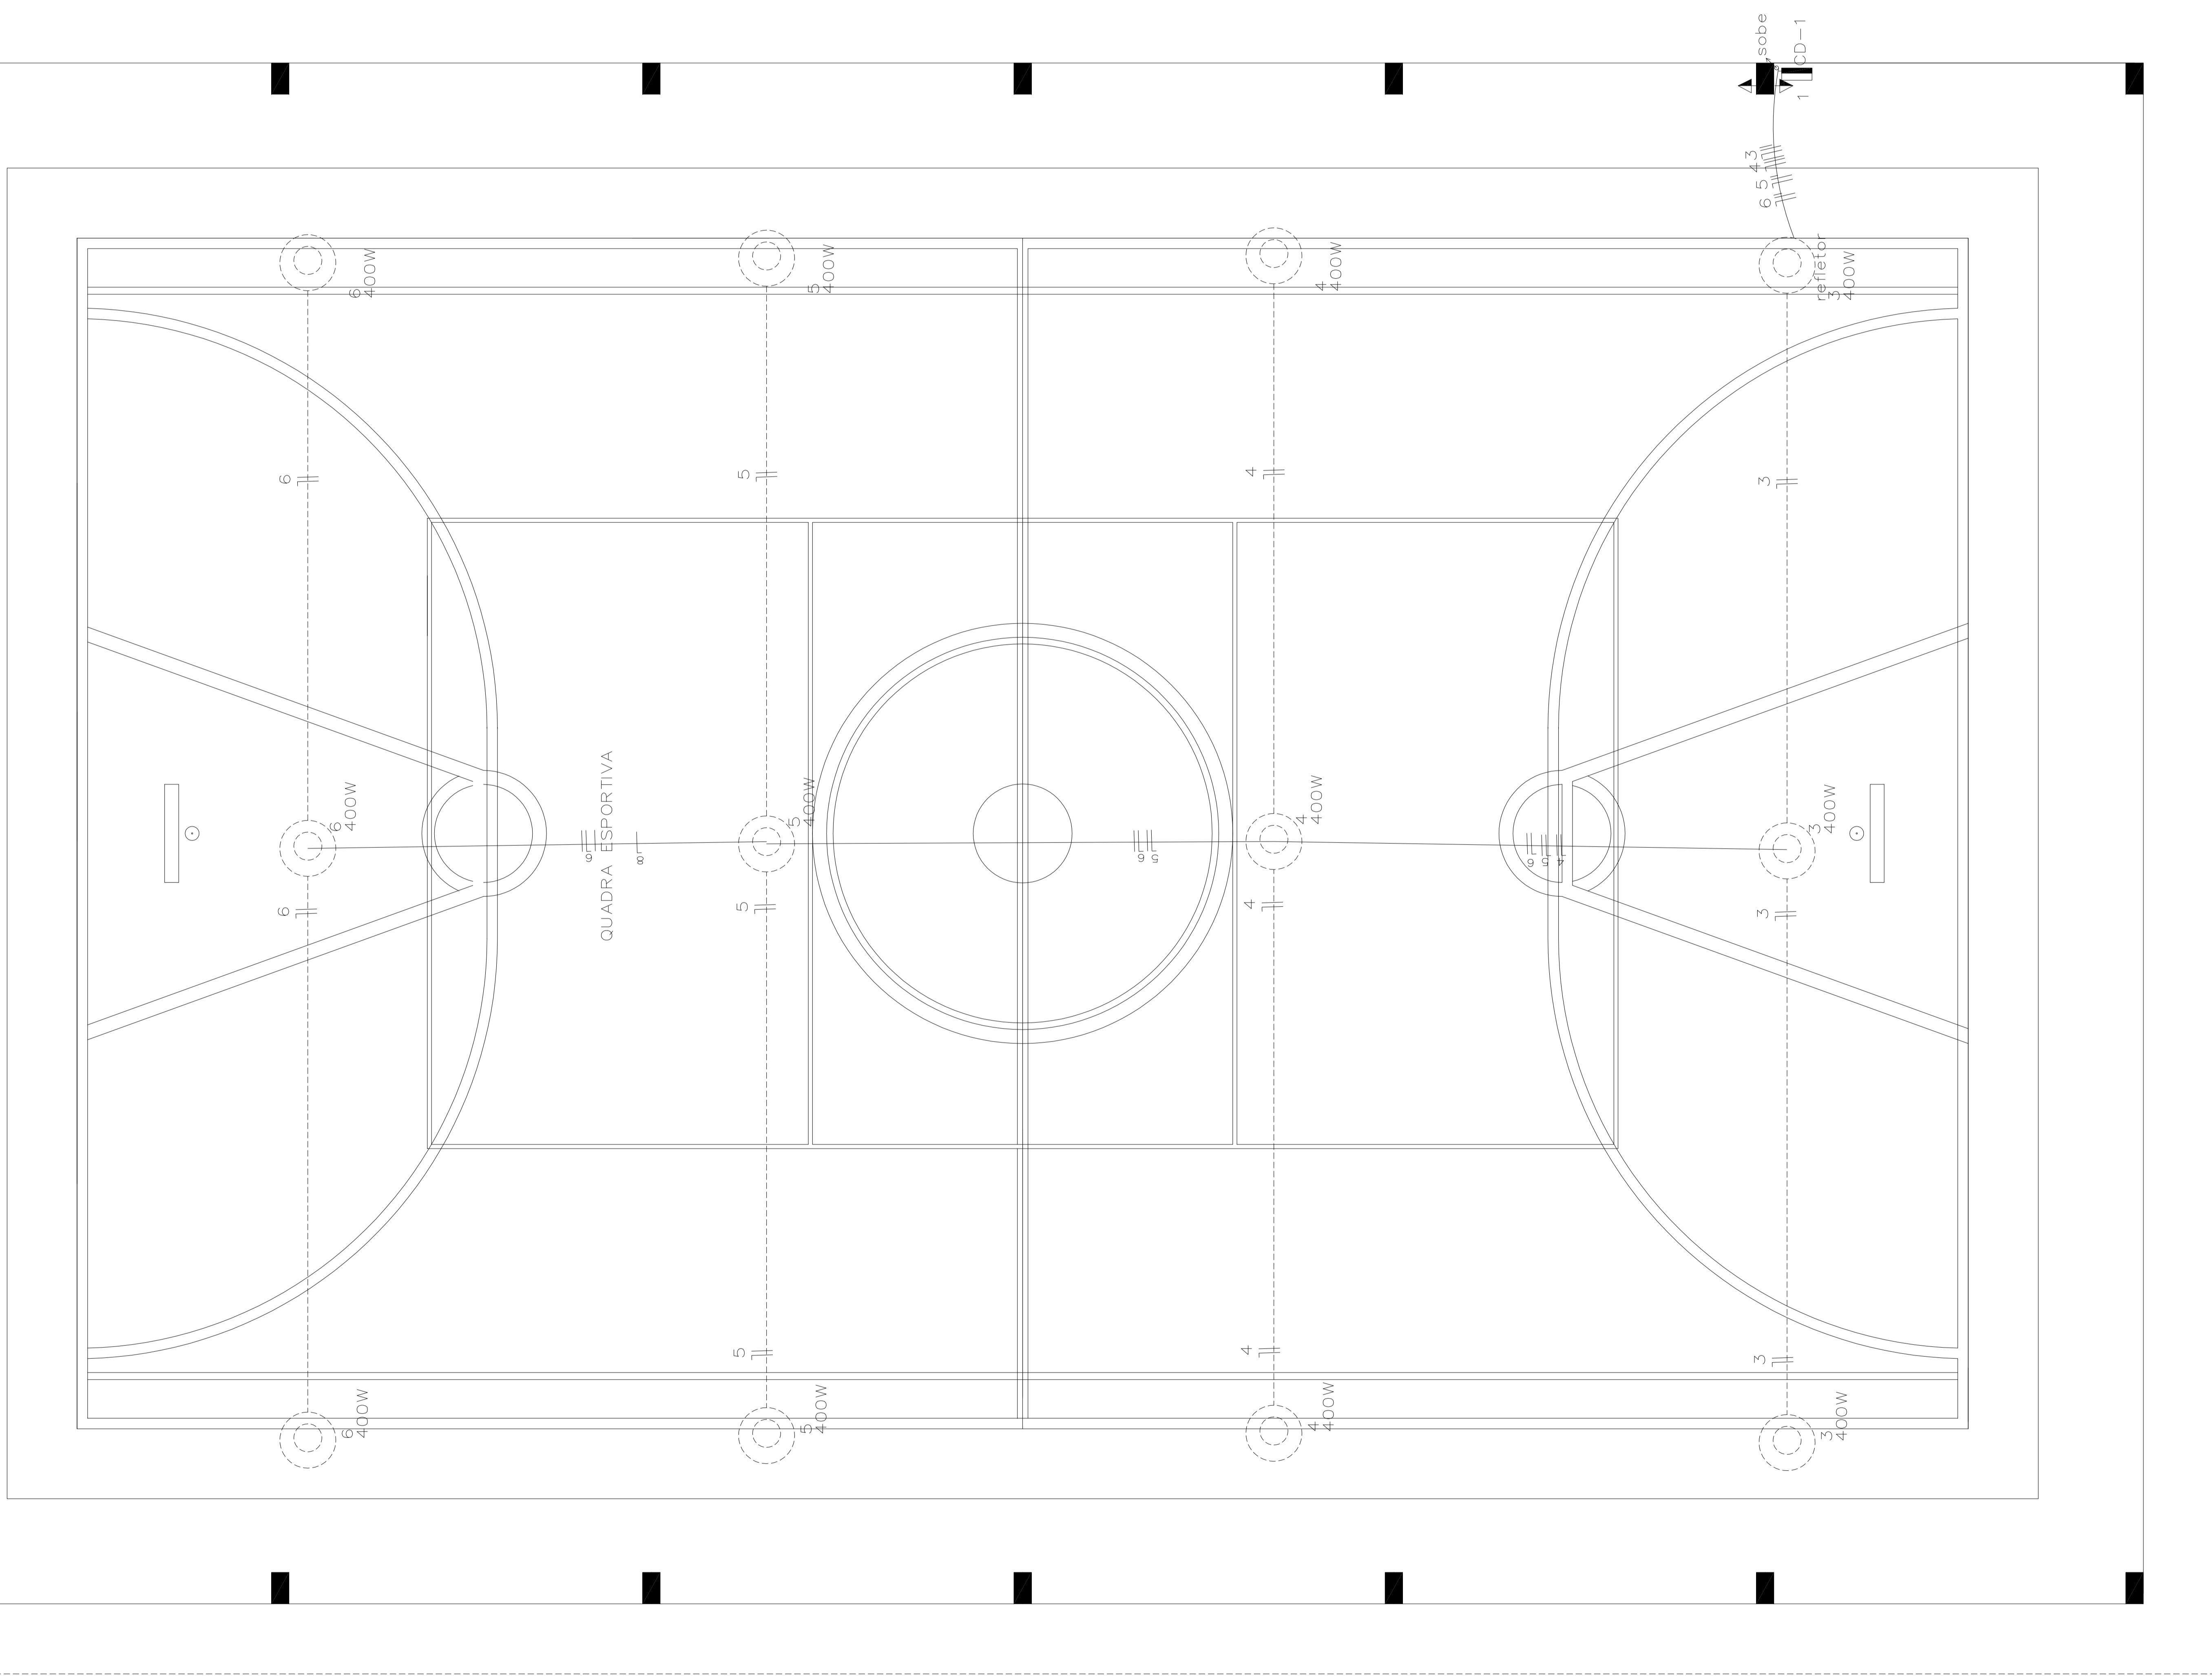

PREFEITURA MUNICIPAL  
ARROIO DO MEIO / RS.  
Administração - 2013-2016  
RUA MOSENHOR JACOB SEGER - 186 - FONE 051-716-1166  
ARROIO DO MEIO - RS.

RESP. PROJETO :  
RUI BARBOSA  
RESP. EXECUÇÃO :  
RUI BARBOSA  
PROPRIETÁRIO :  
RUI BARBOSA - ARROIO DO MEIO

PLANTA BAIXA - ELÉTRICO  
DATA : 26/01/2015  
FOLHAS : 1/50  
ÁREA : 814,00m2