

 

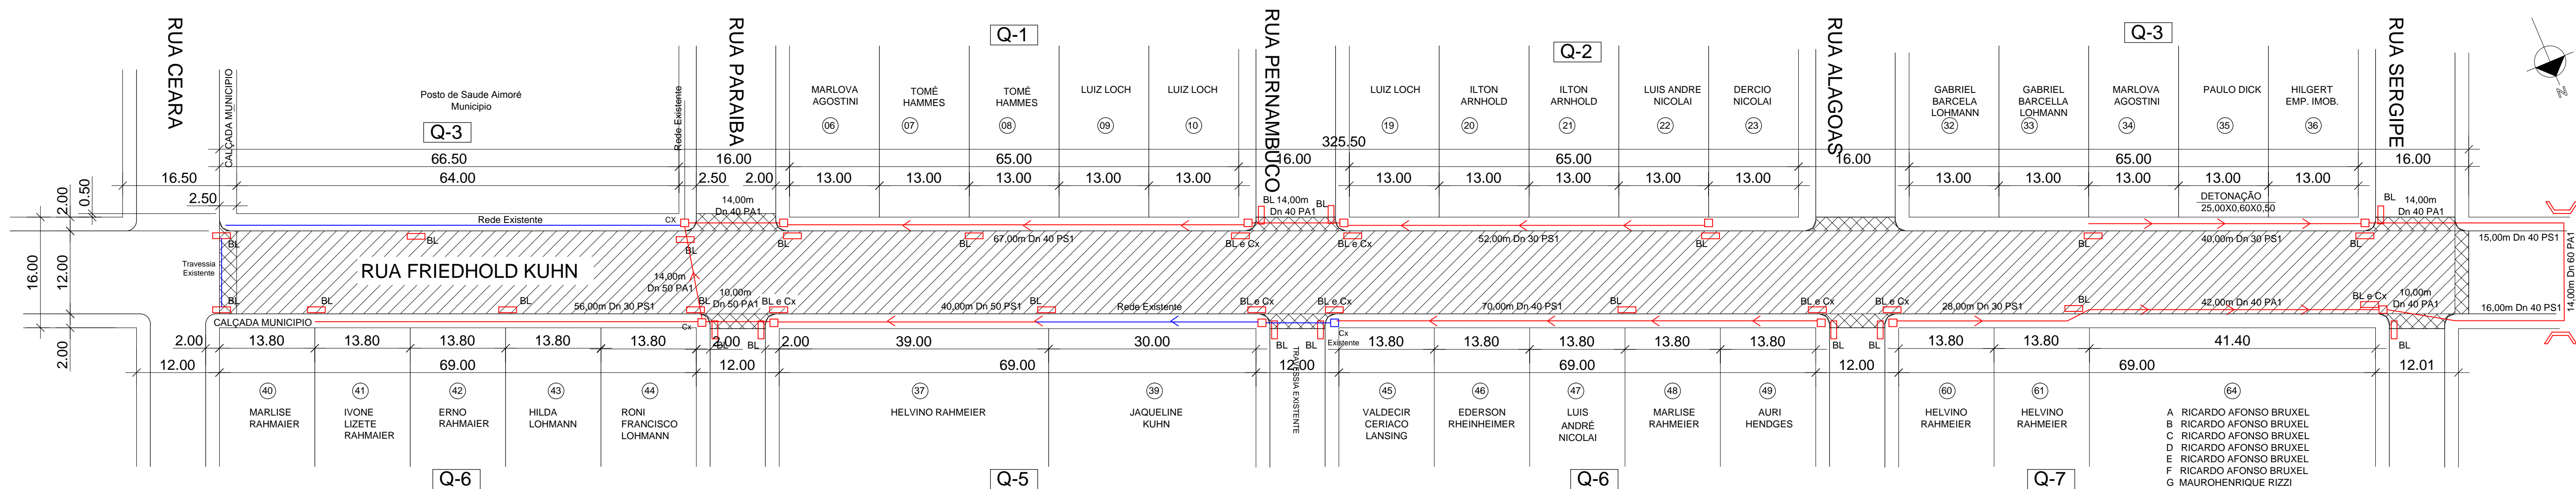
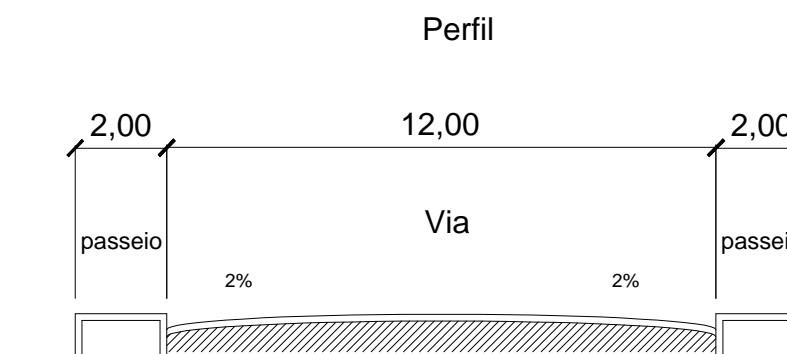


LEGENDA

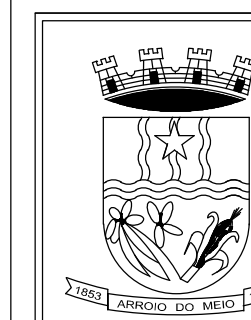
-  Boca de lobo
-  Caixa de passagem
-  Rede existente
-  Rede à executar

QUADRO RESUMO DE QUANTITATIVOS

RUA	LARGURA MEDIA	COMPRIMENTO	ÁREA	MEIO FIO	LARGURA PASSEIO	TUB CONC. DN 30 PS1	TUB CONC. DN 40 PS1	TUB CONC. DN 40 PA1	TUB CONC. DN 50 PS1	TUB CONC. DN 50 PA1	TUB CONC. DN 60 PA1	CAIXA PASSAGEM	BOCA DE LOBO
Friedhold Kuhn	12,00	325,50	4081,91	700	2,00	176,00	198,00	94,00	40,00	10,00	14,00	11	32



A RICARDO AFONSO BRUXEL
 B RICARDO AFONSO BRUXEL
 C RICARDO AFONSO BRUXEL
 D RICARDO AFONSO BRUXEL
 E RICARDO AFONSO BRUXEL
 F RICARDO AFONSO BRUXEL
 G MAUROHENRIQUE RIZZI



**PREFEITURA MUNICIPAL
ARROIO DO MEIO / RS.**

ADMINISTRAÇÃO :
2013 - 2016
 RUA MONSENHOR JACOB SEGER - 186 - FONE 051-3716-1166
 ARROIO DO MEIO - RS.

Prancha: PROJETO DE PAVIMENTAÇÃO		Data: 08/2015
Responsável do Projeto: Aldir De Bona Engenheiro Civil CREA RS 183.518-D	Proprietário: Sidnei Eckert Prefeito Municipal CPF: 500.866.260-00	Escala:
Responsável da Execução:		Área: 4.081,91m²
Nome - Endereço: Rua Friedhold Kuhn Bairro Aimoré Município de Arroio do Meio/RS		Desenho: Patricia
		Prancha: 01/01