

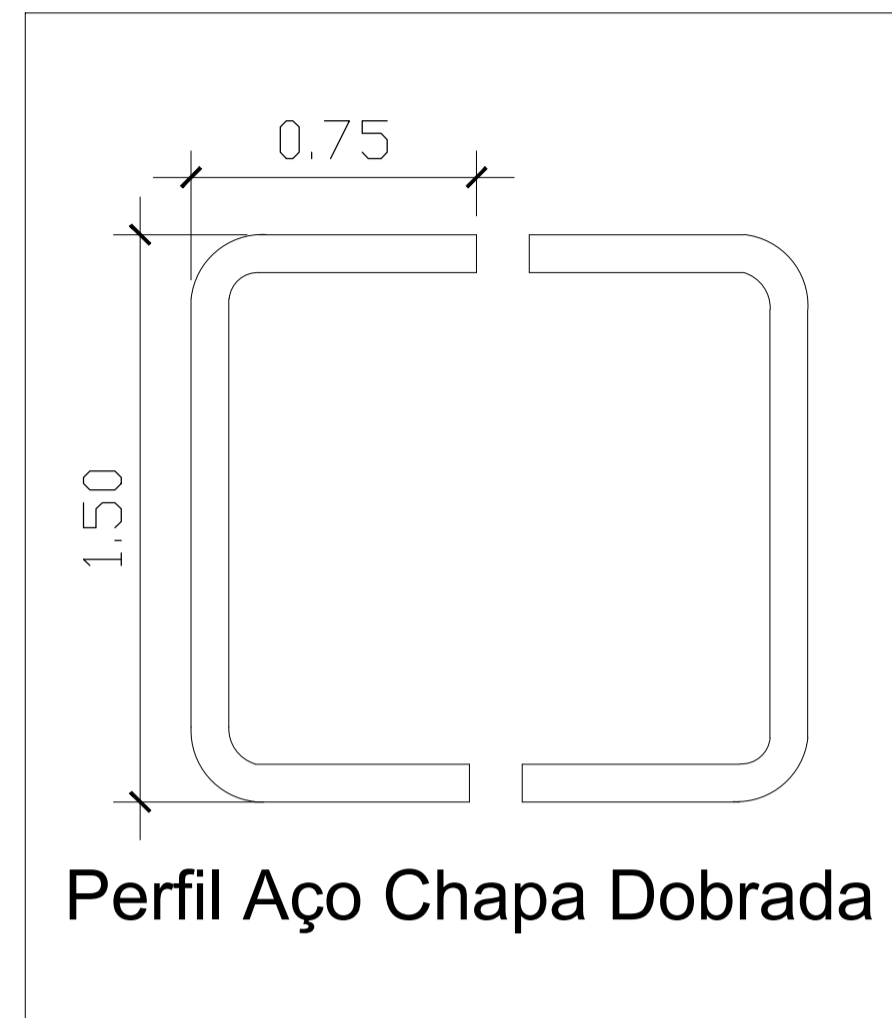




Detalhe 1

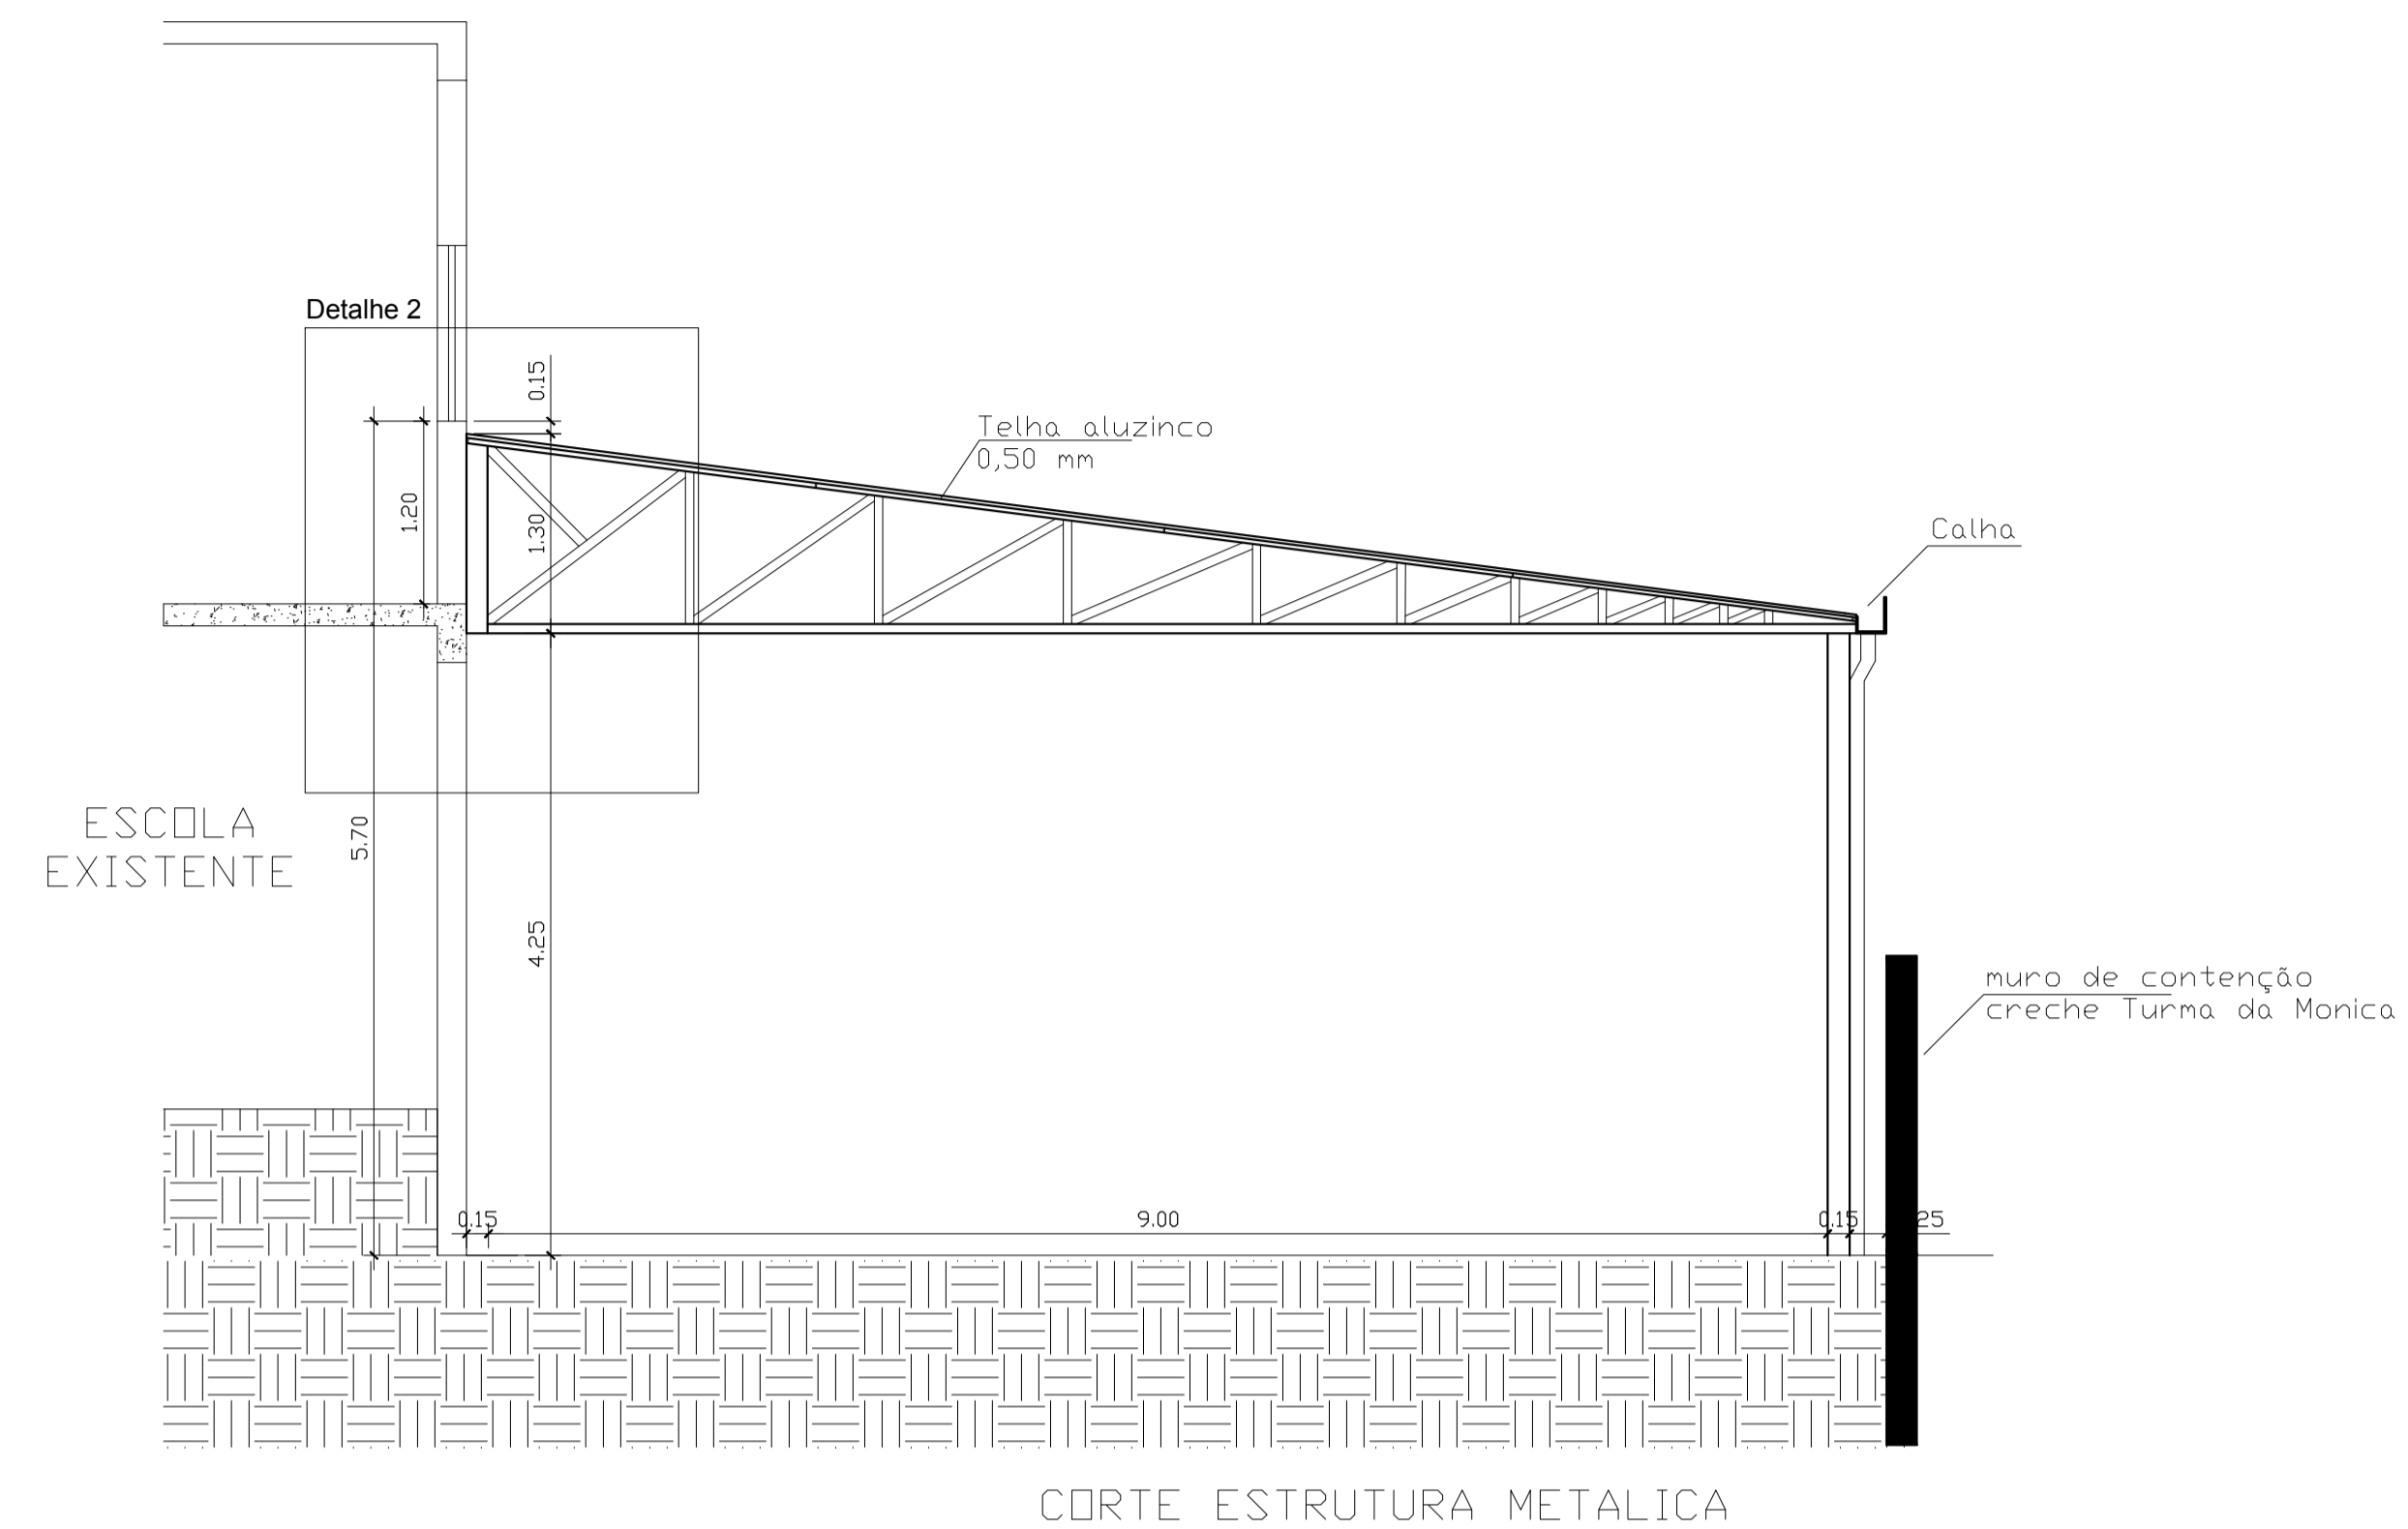


Detalhe 2

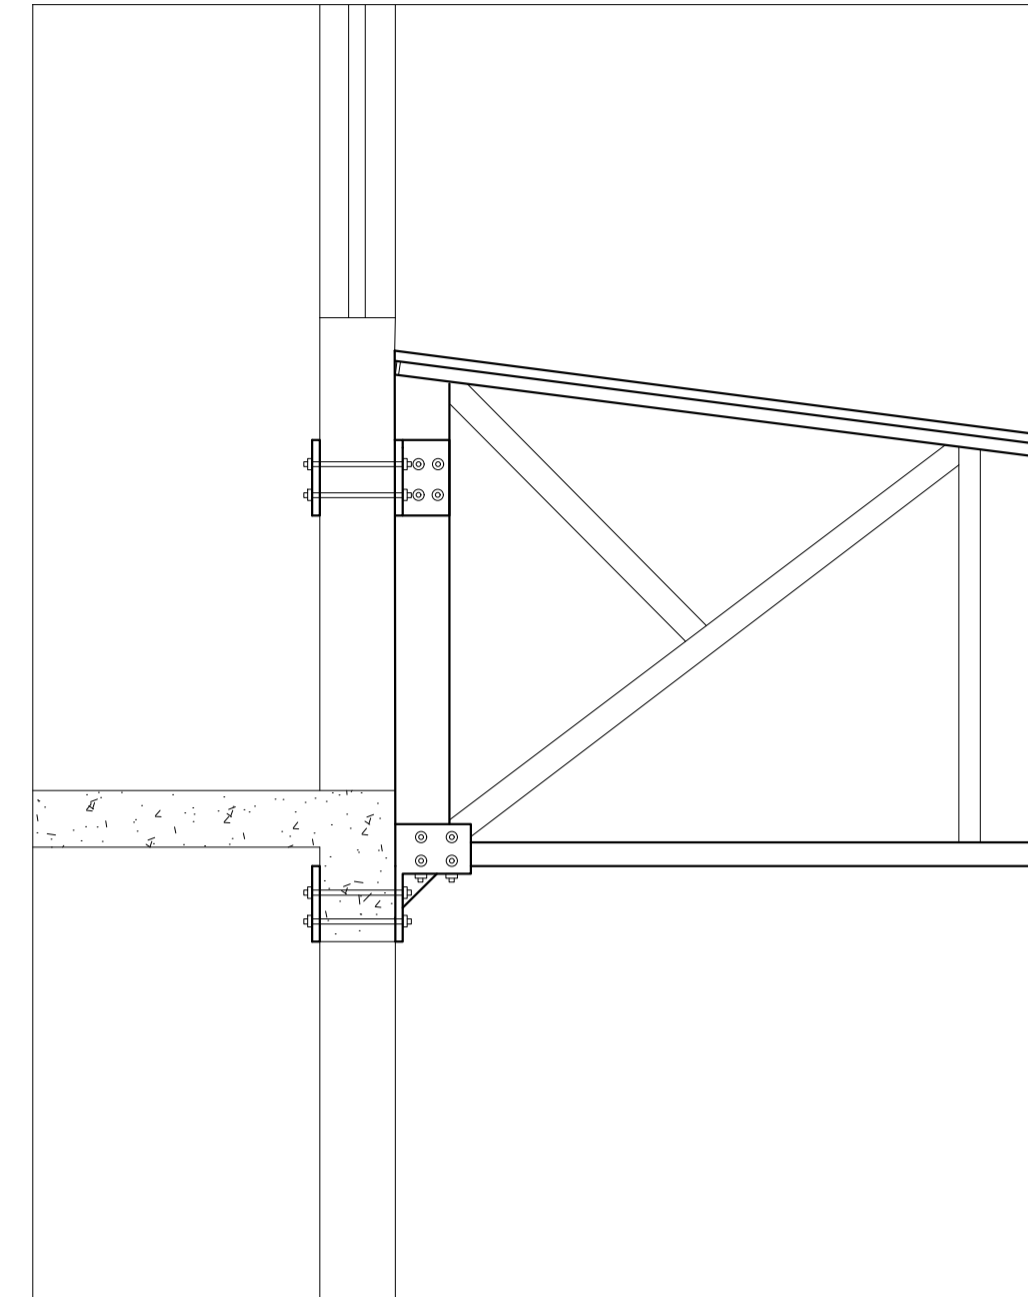

| | | |
|---|---|---|
| | PREFEITURA MUNICIPAL ARROIO DO MEIO / RS. | |
| | ADMINISTRAÇÃO : 2013 - 2016 | |
| RUA MONSENHOR JACOB SEGER - 186 - FONE 051-3716-1166 ARROIO DO MEIO - RS. | | |
| Francha: Cortes e Detalhamentos | Data: Abr/2016 | Escola: 1:50 |
| Responsável do Projeto: Pedro Luiz da Silva Arquiteto CAUBR A57918-1 | Proprietária: Sidnei Eckert Prefeito Municipal CPF: 500.866.260-00 | Área: 247,35m ² |
| Responsável da Execução: | Nome - Endereço: EMEI Tancredo Neves Bairro Novo Horizonte Município de Arroio do Meio/RS | Desenho: Patricia Francha: 02/02 |

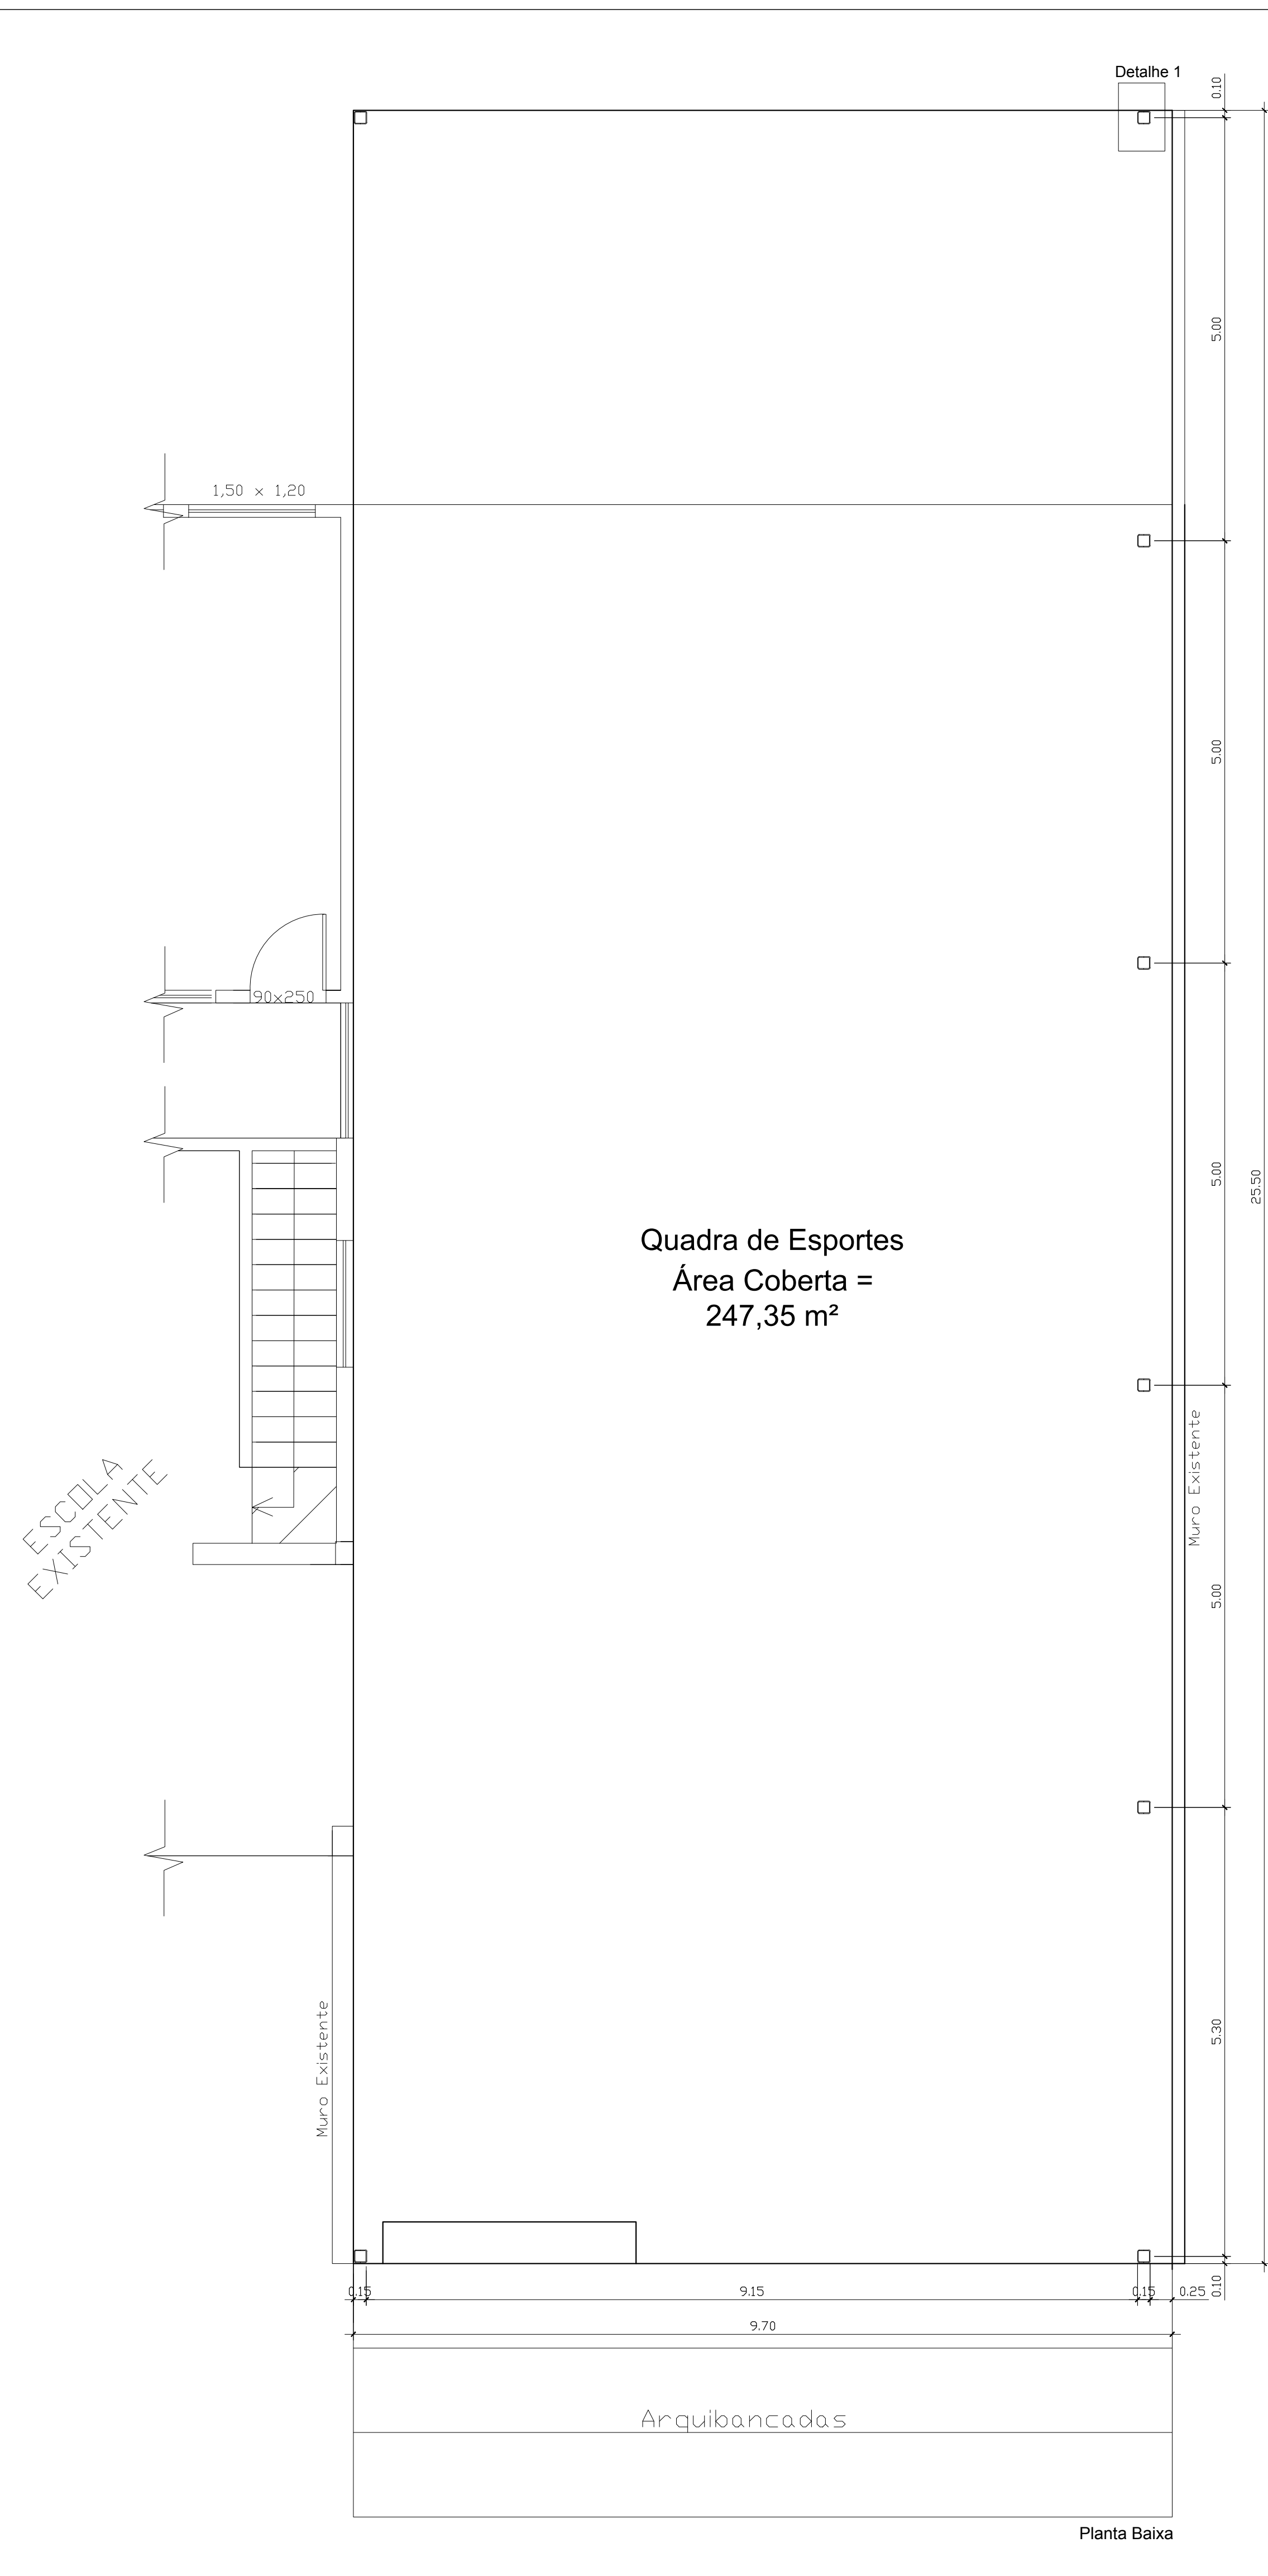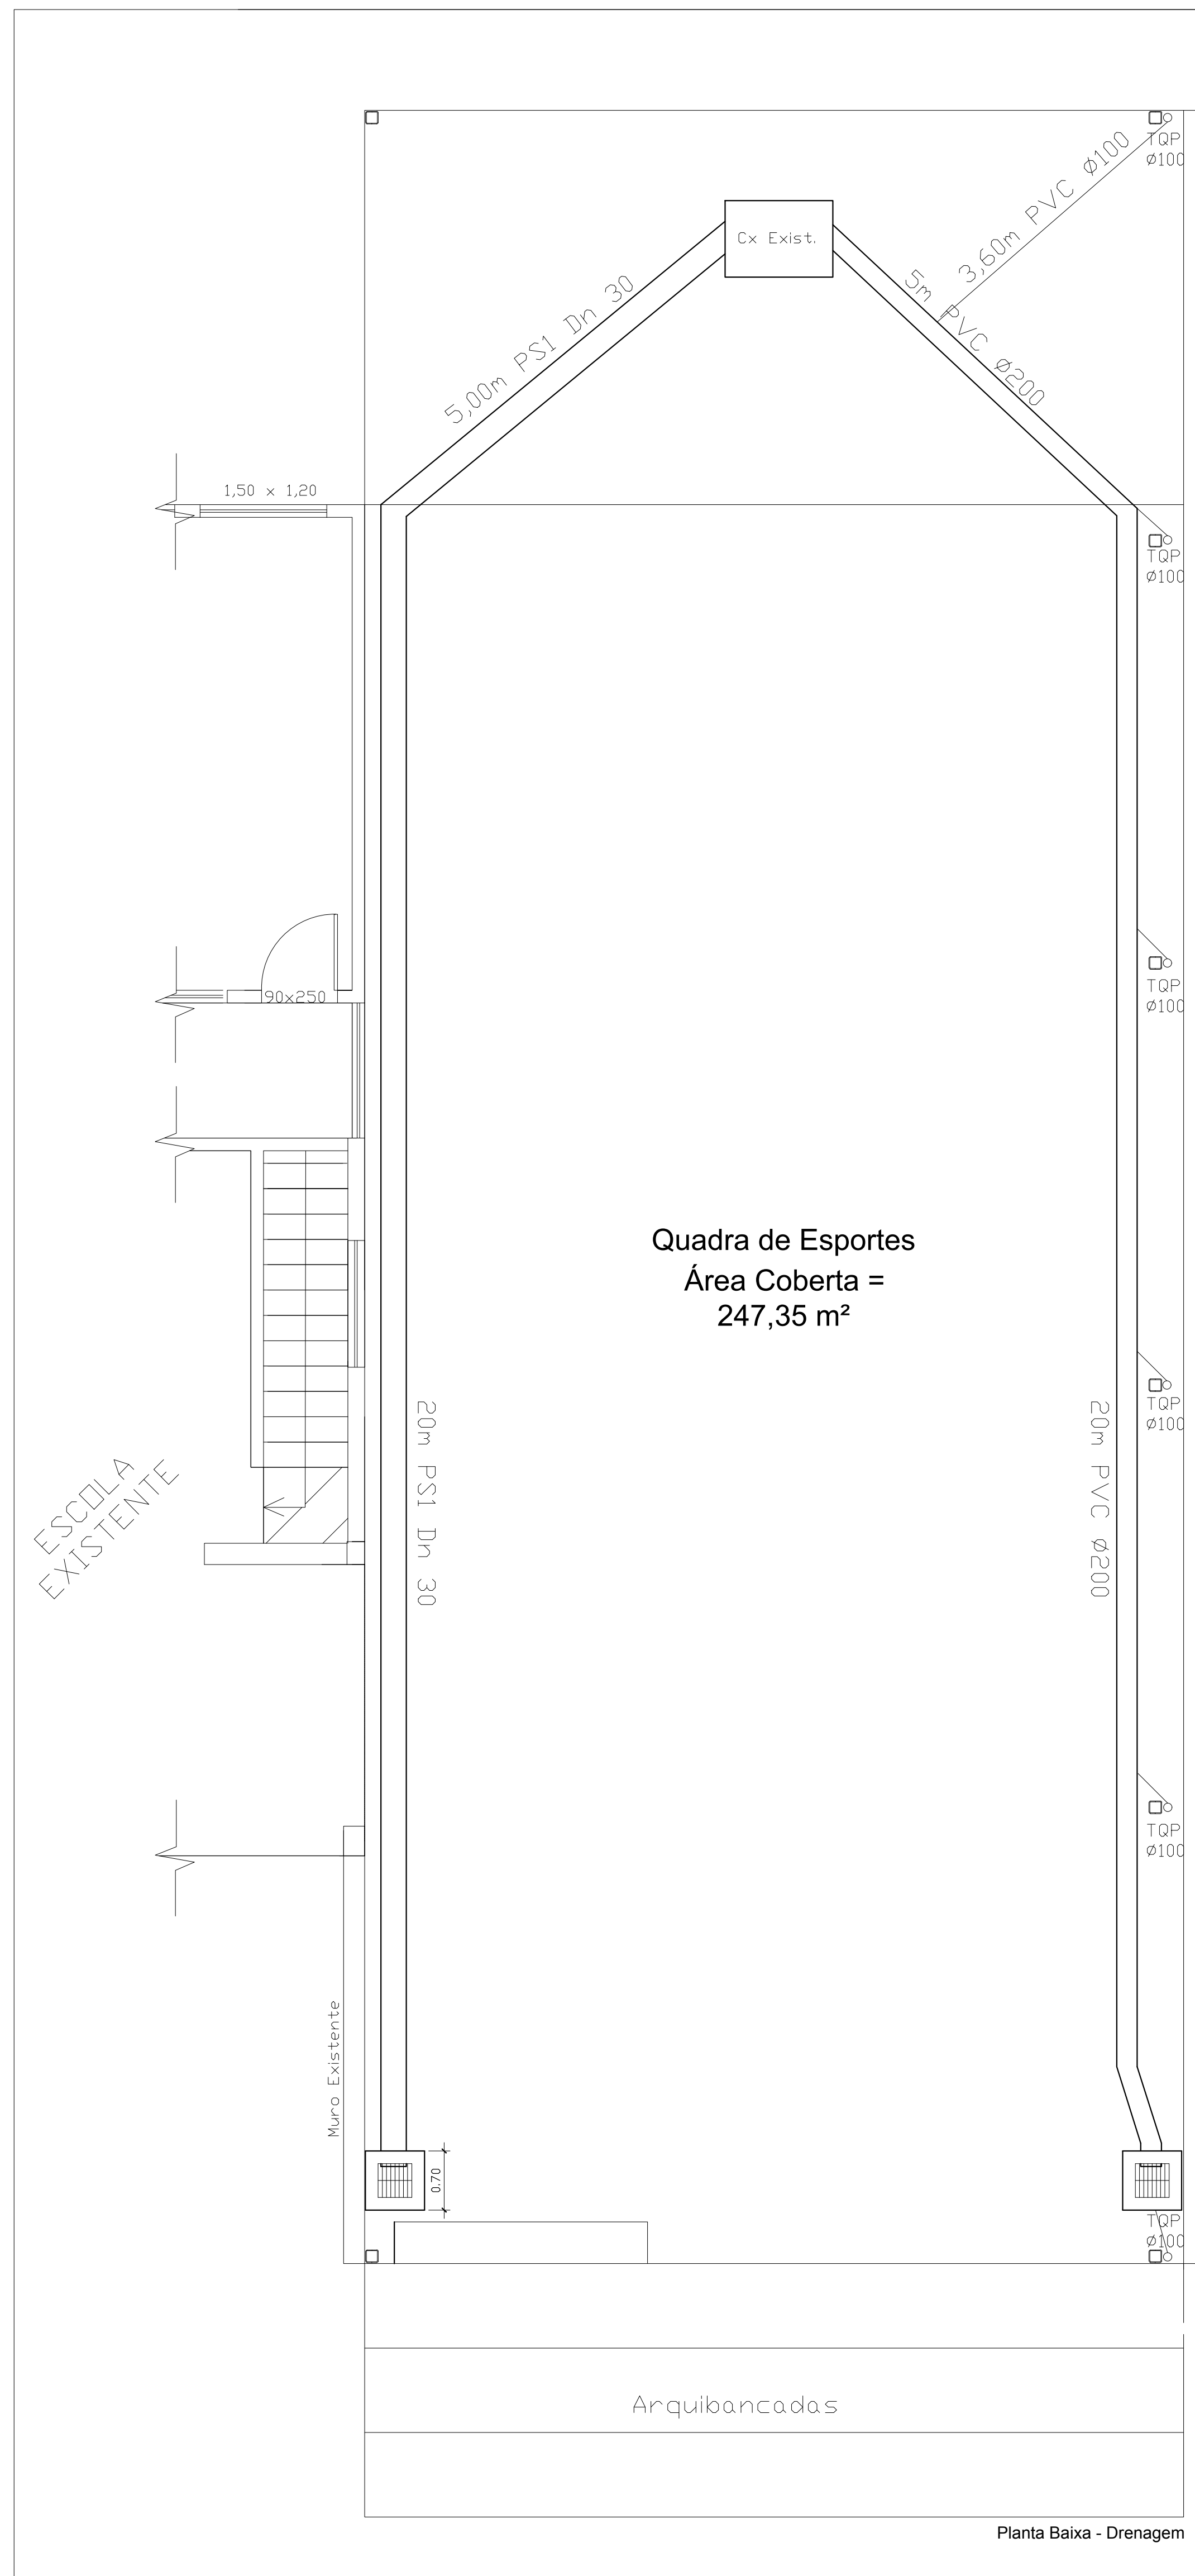

| | |
|--|---|
|  <p>PREFEITURA MUNICIPAL ARROIO DO MEIO / RS. ADMINISTRAÇÃO : 2013 - 2016 RUA MONSENHOR JACOB SEGER - 186 - FONE: 051-3716-1166 ARROIO DO MEIO - RS.</p> | |
| Prancha: Planta Baixa - Drenagem | Data: Abr/2016 |
| Responsável do Projeto: Pedro Luiz da Silva Arquiteto CAUBR A57918-1 | Proprietário: Simeon Exart Projeto Municipal CPF: 500.886.265-00 |
| Responsável da Execução: | Desenho: Patricia |
| Nome - Endereço: EMEI Tancredo Neves Bairro Novo Horizonte Município de Arroio do Meio/RS | Prancha: 01/02 |
| <p>Área: 247,35m²</p> | |