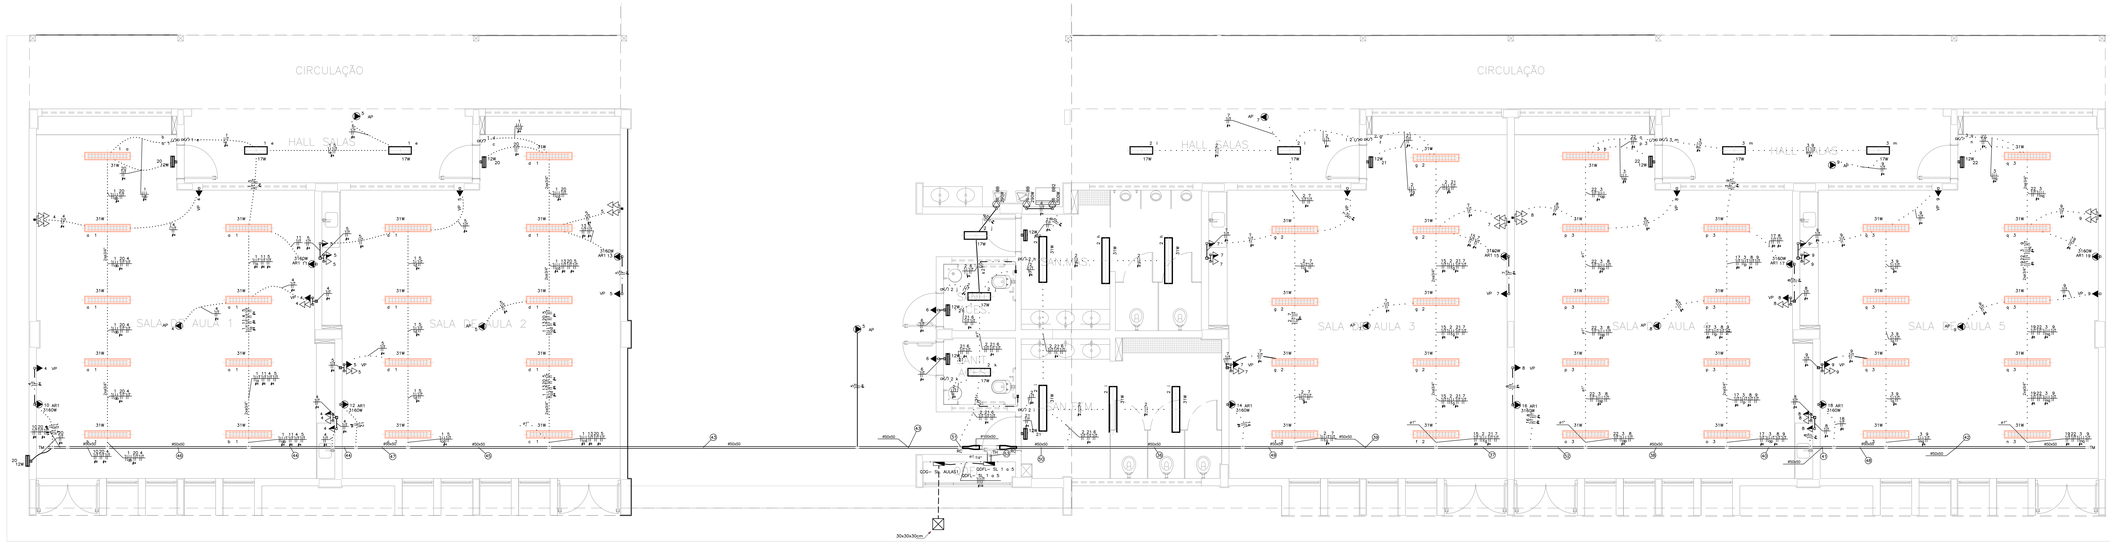

BLOCO G – PEDAGÓGICO 1 (PDGG – SALAS 01 E 02) E BLOCO H – PEDAGÓGICO 2 (PDGH – SALAS 03, 04 E 05)
ESCALA 1:50

LEGENDA

INFRA-ESTRUTURA

- TUBULAÇÃO EM ELETRODUTO METÁLICO RÍGIDO APARENTE OU NO ENTREFORRO; RESISTÊNCIA À COMPRESSÃO > 750N (MÍNIMO). CONFORME ABNT NBR 15465:2008. QUANDO NÃO INDICADO: DN25(X3/4").
- TUBULAÇÃO EM ELETRODUTO DE PVC FLEXÍVEL CORRUGADO REFORÇADO 750N (MÍNIMO) INSTALADA EMBUTIDO NO PISO. QUANDO NÃO INDICADO: DN25(X3/4").
- TUBULAÇÃO EM ELETRODUTO DE PVC DE ENCAIXE INSTALADO APARENTE OU NO ENTREFORRO. QUANDO NÃO INDICADO: DN25(X3/4").
- TUBULAÇÃO EM ELETRODUTO DE PVC FLEXÍVEL CORRUGADO REFORÇADO INSTALADA EMBUTIDO NA PAREDE. QUANDO NÃO INDICADO: DN25(X3/4").
- TUBULAÇÃO EM ELETRODUTO DE PVC FLEXÍVEL CORRUGADO REFORÇADO INSTALADA EMBUTIDO NO TETO. QUANDO NÃO INDICADO: DN25(X3/4").
- PERFILADO LISO GALVANIZADO COM TAMPA. DIMENSÕES 38x38mm. ALTURA INSTALAÇÃO ACIMA DO PISO ACABADO 2,90m
- ELETROCALHA GALVANIZADA PERFURADA COM TAMPA. INSTALAÇÃO ACIMA DO PISO ACABADO 2,90m. DIMENSÕES EM PROJETO.
- FASE, NEUTRO, TERRA. QUANDO NÃO INDICADO, TERÁ BITOLA DE Ø2,5mm².
- INDICAÇÃO DE SUBIDA DE INFRAESTRUTURA COM PERFURAÇÃO DE LAJE.
- INDICAÇÃO DE DESCIDA DE INFRAESTRUTURA COM PERFURAÇÃO DE LAJE.
- INDICAÇÃO DE PASSAGEM DE INFRAESTRUTURA COM PERFURAÇÃO DE LAJE.

LUMINÁRIAS

- ARANDELA LED SOBREPOR 24W, BRANCO FRIO REF. ILUMINM OU SIMILAR (TYADO A 2,20m DO PISO ACABADO)
- LUMINÁRIA DE EMBUTIR EM FORRO DE GESSO OU MODULADO COM PERFIL "T", COM BARRA DE LED 17W. REF. MINITAURI 295 SOFT ITAM OU SIMILAR (dim.: 625x 625mm)
- LUMINÁRIA DE EMBUTIR EM FORRO DE GESSO OU MODULADO COM PERFIL "T", COM BARRA DE LED 17W. REF. MINITAURI 295 SOFT ITAM OU SIMILAR (dim.: 625x 625mm)
- LUMINÁRIA DE EMBUTIR EM FORRO DE GESSO OU MODULADO COM PERFIL "T", COM BARRA DE LED 39W, REFLETOR E ALETA REF. 3005 LED SOFT ITAM OU SIMILAR (dim.: 215x 1250mm)
- LÂMPADA TUBULAR LED T8 18W, COM CALHA ACOPLADA. REF. TASCHIBRA OU SIMILAR (dim.: 40x1200mm)
- REFLETOR LED SLIM 200W, BRANCO FRIO REF. ILUMINM OU SIMILAR (TYADO NO PISO)
- REFLETOR LED SLIM 200W, BRANCO FRIO REF. ILUMINM OU SIMILAR (TYADO À 2,80m DO PISO ACABADO) (NA QUADRA TYADO A 7,00m DO PISO ACABADO)
- SPOT BALIZADOR LED 12W, BRANCO FRIO REF. ILUMINM OU SIMILAR (TYADO NO PISO)
- BLOCO AUTÔNOMO NÃO PERMANENTE DE SOBREPOR PARA ACLARAMENTO, COM 1x11W LÂMPADA FLUORESCENTE COMPACTA, BATERIA SELADA 6V/7Ah, 900 LUMENS, AUTONOMIA SUPERIOR A 1h, INSTALAÇÃO TYDA NO TETO OU PAREDE.
- BLOCO AUTÔNOMO NÃO PERMANENTE DE SOBREPOR COM 2x11W LÂMPADA FLUORESCENTE COMPACTA, BATERIA SELADA 6V/7Ah, 1.900 LUMENS, AUTONOMIA SUPERIOR A 1h, TYADO NA PAREDE EM CAIXA DA2,5 VERSÁTIL OU SIMILAR COM TOMADA MONOFÁSICA TRIPOLAR (2P+T) 10A/220V, COM A INSCRIÇÃO "SAÍDA" EM UMA DAS FACES. INSTALAÇÃO A 30cm ACIMA DA PORTA.
- CONJUNTO COMPOSTO POR CAIXA DE PASSAGEM DE PISO, LUMINÁRIA DE EMERGÊNCIA LOCALIZADA A 2,10m E REFLETOR DA QUADRA DE ESPORTE LOCALIZADO A 7,00m. INTERLIGADOS POR INFRAESTRUTURA DE TUBULAÇÃO DE AÇO GALVANIZADO (DN40).

TOMADAS, INTERRUPTORES E ACIONADORES

- CAIXA COM INTERRUPTOR DE 1, 2 OU 3 SEÇÕES (INDICADO EM PROJETO POR LETRAS). INSTALAÇÃO EM CAIXA DE PVC 4x2" EMBUTIDO EM ALVENARIA. QUANDO NÃO INDICADO, h=110cm DO PISO ACABADO.
- CAIXA COM INTERRUPTOR DE 4 SEÇÕES. INSTALAÇÃO EM CAIXA DE PVC 4x4" EMBUTIDA EM ALVENARIA. QUANDO NÃO INDICADO h=110cm DO PISO ACABADO.
- CAIXA COM INTERRUPTOR PARALELO (THREE-WAY). INSTALAÇÃO EM CAIXA DE PVC 4x2" EMBUTIDA EM ALVENARIA. QUANDO NÃO INDICADO h=110cm DO PISO ACABADO.
- CAIXA COM INTERRUPTOR DUPLO PARALELO (THREE-WAY) INDICADO EM PROJETO POR LETRAS. INSTALAÇÃO EM CAIXA DE PVC 4x4" EMBUTIDA EM ALVENARIA. QUANDO NÃO INDICADO h=110cm DO PISO ACABADO.
- CAIXA COM INTERRUPTOR INTERMEDIÁRIO (FOUR-WAY). INSTALAÇÃO EM CAIXA DE PVC 4x2" EMBUTIDA EM ALVENARIA. QUANDO NÃO INDICADO h=110cm DO PISO ACABADO.
- CAIXA COM INTERRUPTOR DE 1 OU 2 SEÇÕES (INDICADO EM PROJETO POR LETRAS), E LOGO ABAIXO, CAIXA COM 1 TOMADA ELÉTRICA MONOFÁSICA, 2P+T, A 30cm DO PISO ACABADO. QUANDO NÃO INDICADO, INTERRUPTOR A 110cm DO PISO ACABADO. INSTALAÇÃO EM CAIXA DE PVC 4x2" EMBUTIDA EM ALVENARIA. SERÁ CONSIDERADO PARA TOMADA CORRENTE ATÉ 10A/220V.
- CAIXA COM INTERRUPTOR PARALELO (THREE-WAY), E LOGO ABAIXO, CAIXA COM 1 TOMADA ELÉTRICA MONOFÁSICA, 2P+T, A 30cm DO PISO ACABADO. QUANDO NÃO INDICADO, INTERRUPTOR A 110cm DO PISO ACABADO. INSTALAÇÕES EM CAIXA DE PVC 4x2" EMBUTIDA EM ALVENARIA. SERÁ CONSIDERADO PARA TOMADA CORRENTE ATÉ 10A/220V.
- CAIXA COM TOMADA ELÉTRICA MONOFÁSICA, 2P+T, E INTERRUPTOR SIMPLES. QUANDO NÃO INDICADO h=110cm DO PISO ACABADO. INSTALAÇÃO EM CAIXA DE PVC 4x2" EMBUTIDO EM ALVENARIA. SERÁ CONSIDERADO PARA TOMADA CORRENTE ATÉ 10A/220V.
- TOMADA ELÉTRICA SIMPLES, MONOFÁSICA, 2P+T, h=30cm DO PISO ACABADO. QUANDO NÃO INDICADO, INSTALAÇÃO EM CAIXA DE PVC 4x2" EMBUTIDA EM ALVENARIA, E SERÁ CONSIDERADO CORRENTE ATÉ 10A/220V.
- TOMADA ELÉTRICA SIMPLES, MONOFÁSICA, 2P+T, h=110cm DO PISO ACABADO. QUANDO NÃO INDICADO, INSTALAÇÃO EM CAIXA DE PVC 4x2" EMBUTIDA EM ALVENARIA, E SERÁ CONSIDERADO CORRENTE ATÉ 10A/220V.
- TOMADA ELÉTRICA SIMPLES, MONOFÁSICA, 2P+T, h=210cm DO PISO ACABADO. QUANDO NÃO INDICADO, INSTALAÇÃO EM CAIXA DE PVC 4x2" EMBUTIDA EM ALVENARIA, E SERÁ CONSIDERADO CORRENTE ATÉ 10A/220V.
- DUAS TOMADAS ELÉTRICAS SIMPLES, MONOFÁSICA, 2P+T, h=30cm DO PISO ACABADO. QUANDO NÃO INDICADO, INSTALAÇÃO EM CAIXA DE PVC 4x4" EMBUTIDO EM ALVENARIA, POTÊNCIA INDICADO E CORRENTE ATÉ 10A/220V.
- QUATRO TOMADAS ELÉTRICAS SIMPLES, MONOFÁSICA, 2P+T, h=30cm DO PISO ACABADO. QUANDO NÃO INDICADO, INSTALAÇÃO EM CAIXA DE PVC 4x2" EMBUTIDA EM ALVENARIA. SERÁ CONSIDERADO CORRENTE ATÉ 10A/220V.
- DUAS TOMADAS ELÉTRICAS SIMPLES, MONOFÁSICA, 2P+T, h=110cm DO PISO ACABADO. QUANDO NÃO INDICADO, INSTALAÇÃO EM CAIXA DE PVC 4x4" EMBUTIDO EM ALVENARIA, POTÊNCIA INDICADO E CORRENTE ATÉ 10A/220V.
- DUAS TOMADAS ELÉTRICAS SIMPLES, MONOFÁSICA, 2P+T, h=110cm E OUTRA A h=30cm DO PISO ACABADO, QUANDO NÃO INDICADO, INSTALAÇÕES EM CAIXAS DE PVC 4x2" EMBUTIDO EM ALVENARIA, POTÊNCIA INDICADO E CORRENTE ATÉ 10A/220V.
- DUAS TOMADAS ELÉTRICAS SIMPLES, MONOFÁSICA, 2P+T, h=210cm E OUTRA A h=110cm DO PISO ACABADO, QUANDO NÃO INDICADO, INSTALAÇÃO EM CAIXA DE PVC 4x2" EMBUTIDA EM ALVENARIA, POTÊNCIA INDICADO E CORRENTE ATÉ 10A/220V.
- TOMADA ELÉTRICA SIMPLES, MONOFÁSICA, 2P+T, h=210cm DO PISO ACABADO. QUANDO NÃO INDICADO, INSTALAÇÃO EM CAIXA DE PVC 4x2" EMBUTIDA EM ALVENARIA, POTÊNCIA INDICADO E CORRENTE ATÉ 20A/220V.
- TOMADA ELÉTRICA SIMPLES, MONOFÁSICA, 2P+T, h=210cm DO PISO ACABADO PARA CHUVEIRO E h=280cm DO PISO ACABADO PARA AR CONDICIONADO. QUANDO NÃO INDICADO, INSTALAÇÃO EM CAIXA DE PVC 4x2" EMBUTIDA EM ALVENARIA, POTÊNCIA INDICADO E CORRENTE ATÉ 20A/220V.
- DUAS TOMADA ELÉTRICA SIMPLES, MONOFÁSICA, 2P+T, h=110cm DO PISO ACABADO. QUANDO NÃO INDICADO, INSTALAÇÃO EM CAIXA DE PVC 4x2" EMBUTIDA EM ALVENARIA, POTÊNCIA INDICADO E CORRENTE ATÉ 20A/220V.
- DUAS TOMADA ELÉTRICA SIMPLES, MONOFÁSICA, 2P+T, h=30cm DO PISO ACABADO. QUANDO NÃO INDICADO, INSTALAÇÃO EM CAIXA DE PVC 4x2" EMBUTIDA EM ALVENARIA, POTÊNCIA INDICADO E CORRENTE ATÉ 20A/220V.
- TOMADA INDUSTRIAL 2P+T , PADRÃO STECK, 32A 250 V, IP67.
- CAIXA COM INTERRUPTOR DE 1 OU 2 SEÇÕES (INDICADO EM PROJETO POR LETRAS). QUANDO NÃO INDICADO, INSTALAÇÃO EM CONDULETE EM LIGA DE ALUMÍNIO, SERÁ CONSIDERADO PARA TOMADA CORRENTE ATÉ 10A/220V.
- CAIXA COM INTERRUPTOR PARALELO (THREE-WAY), QUANDO NÃO INDICADO, INSTALAÇÃO EM CONDULETE EM LIGA DE ALUMÍNIO, h=110cm DO PISO ACABADO.
- CAIXA COM INTERRUPTOR DE 1, 2 OU 3 SEÇÕES (INDICADO EM PROJETO POR LETRAS), E LOGO ABAIXO, CAIXA COM 1 TOMADA ELÉTRICA MONOFÁSICA, 2P+T, A 30cm DO PISO ACABADO. QUANDO NÃO INDICADO, INTERRUPTOR A 110cm DO PISO ACABADO. INSTALAÇÃO EM CONDULETE EM LIGA DE ALUMÍNIO, SERÁ CONSIDERADO PARA TOMADA CORRENTE ATÉ 10A/220V.
- PONTO ELÉTRICO NO TETO, COM INSTALAÇÃO EM CONDULETE DE LIGA DE ALUMÍNIO E TAMPA COM FURO CENTRAL PARA PASSAGEM DE CABOS.
- TOMADA INDUSTRIAL 2P+T , PADRÃO STECK, 20A 250 V, IP67.

CAIXAS DE PASSAGEM E QUADROS

- CAIXA DE PASSAGEM OCTOGONAL INSTALADO FIXADO NA LAJE DO TETO, APARENTE OU ENTREFORRO, QUANDO NÃO INDICADO SERÁ 4x4".
- CAIXA DE PASSAGEM OCTOGONAL EMBUTIDA NA LAJE, QUANDO NÃO INDICADO SERÁ 4x4".
- CAIXA DE PASSAGEM TIPO "DALET VERSATIL OU SIMILAR", EM ALUMÍNIO FUNDIDO, NO TETO OU PAREDE.
- CAIXA DE PASSAGEM 4x2" EMBUTIDA EM ALVENARIA, QUANDO NÃO INDICADO SERÁ A 30cm DO PISO.
- CAIXA DE PASSAGEM APARENTE NO TETO, QUANDO NÃO INDICADO SERÁ 4x4".
- CAIXA DE PASSAGEM EMBUTIDA NO PISO, DIMENSÕES EM PROJETO.
- QUADRO DE DISTRIBUIÇÃO ELÉTRICA, EMBUTIDO EM ALVENARIA.
- QUADRO DE DISTRIBUIÇÃO ELÉTRICA, SOBREPOR.

QDFL– SL 1 a 5 (Quadro de Distribuição de Força e Luz das Salas de Aula 1 a 5)

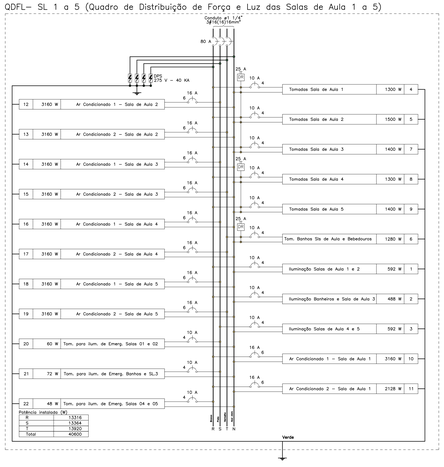

QUADRO DE CARGAS (QDFL– SL 1 A 5)

CIRCUITO	DESCRIÇÃO	ESQUEMA	MÉTODO DE INST.	TENSÃO (V)	POT. PARCIAL (VA)	POT. TOTAL (W)	FASES	POT. – R (W)	POT. – S (W)	POT. – T (W)	FP	FCA	IN (A)	ip (A)	SEÇÃO (MM2)	IC (A)	ICC (KA)	DISJ. (A)	DV PARC (%)	DV TOTAL (%)
1	ILUMINAÇÃO SALAS DE AULA 1 E 2	F+N+T	B1	220 V	658	592	S		592		0.90	0.41	7.3	3.0	4	32.0	3	10	0.40	3.14
2	ILUMINAÇÃO BANHEIROS E SALA DE AULA 3	F+N+T	B1	220 V	542	488	R	488			0.90	0.41	6.0	2.5	4	32.0	3	10	0.24	2.98
3	ILUMINAÇÃO SALAS DE AULA 4 E 5	F+N+T	B1	220 V	658	592	S		592		0.90	0.41	7.3	3.0	4	32.0	3	10	0.46	3.19
4	TOMADAS SALA DE AULA 1	F+N+T	B1	220 V	1437	1300	R	1300			0.90	0.41	15.9	6.5	4	32.0	3	10	0.78	3.52
5	TOMADAS SALA DE AULA 2	F+N+T	B1	220 V	1687	1500	R	1500			0.89	0.41	18.7	7.7	4	32.0	3	10	0.62	3.36
6	TOMADAS BANHEIROS SALAS DE AULA E BEBEDOUROS	F+N+T	B1	220 V	1417	1280	T			1280	0.90	0.41	15.7	6.4	4	32.0	3	10	0.27	3.00
7	TOMADAS SALA DE AULA 3	F+N+T	B1	220 V	1562	1400	R	1400			0.90	0.41	17.3	7.1	4	32.0	3	10	0.49	3.23
8	TOMADAS SALA DE AULA 4	F+N+T	B1	220 V	1437	1300	R	1300			0.90	0.41	15.9	6.5	4	32.0	3	10	0.67	3.41
9	TOMADAS SALA DE AULA 5	F+N+T	B1	220 V	1562	1400	R	1400			0.90	0.41	17.3	7.1	4	32.0	3	10	0.99	3.73
10	AR CONDICIONADO 1 - SALA DE AULA 1	F+N+T	B1	220 V	3511	3160	R	3160			0.90	0.41	38.9	16.0	6	41.0	3	16	1.39	4.13
11	AR CONDICIONADO 2 - SALA DE AULA 1	F+N+T	B1	220 V	3511	3160	R	3160			0.90	0.41	38.9	16.0	6	41.0	3	16	1.46	4.19
12	AR CONDICIONADO 1 - SALA DE AULA 2	F+N+T	B1	220 V	3511	3160	S		3160		0.90	0.41	38.9	16.0	6	41.0	3	16	0.99	3.73
13	AR CONDICIONADO 2 - SALA DE AULA 2	F+N+T	B1	220 V	3511	3160	T			3160	0.90	0.41	38.9	16.0	6	41.0	3	16	1.07	3.81
14	AR CONDICIONADO 1 - SALA DE AULA 3	F+N+T	B1	220 V	3511	3160	S		3160		0.90	0.41	38.9	16.0	6	41.0	3	16	0.50	3.24
15	AR CONDICIONADO 2 - SALA DE AULA 3	F+N+T	B1	220 V	3511	3160	T			3160	0.90	0.41	38.9	16.0	6	41.0	3	16	1.09	3.82
16	AR CONDICIONADO 1 - SALA DE AULA 4	F+N+T	B1	220 V	3511	3160	S		3160		0.90	0.41	38.9	16.0	6	41.0	3	16	0.88	3.62
17	AR CONDICIONADO 2 - SALA DE AULA 4	F+N+T	B1	220 V	3511	3160	T			3160	0.90	0.41	38.9	16.0	6	41.0	3	16	1.46	4.20
18	AR CONDICIONADO 1 - SALA DE AULA 5	F+N+T	B1	220 V	3511	3160	S		3160		0.90	0.41	38.9	16.0	6	41.0	3	16	1.28	4.01
19	AR CONDICIONADO 2 - SALA DE AULA 5	F+N+T	B1	220 V	3511	3160	T			3160	0.90	0.41	38.9	16.0	6	41.0	3	16	1.86	4.60
20	TOMADA PARA ILUMINAÇÃO DE EMERGENCIA SALAS 01 E 02	F+N+T	B1	220 V	67	60	S	60			0.90	0.41	0.7	0.3	4	32.0	3	10	0.03	2.77
21	TOMADA PARA ILUMINAÇÃO DE EMERGENCIA BANHOS E SL 3	F+N+T	B1	220 V	80	72	R	72			0.90	0.41	0.9	0.4	4	32.0	3	10	0.01	2.75
22	TOMADA PARA ILUMINAÇÃO DE EMERGENCIA SALAS 04 E 05	F+N+T	B1	220 V	53	48	R	48			0.90	0.41	0.6	0.2	4	32.0	3	10	0.03	2.77
TOTAL					46269	41632	R+S+T	13828	13884	13920										

QUADRO DE DEMANDA (QDFL– SL 1 A 5)

TIPO DE CARGA	POTÊNCIA INSTALADA (KVA)	FATOR DE DEMANDA (%)	DEMANDA (KVA)
CHUVEIROS, FERROS ELÉTRICOS, AQUECEDORES DE AGUA	3.51	100.00	3.51
CONDICIONADOR DE AR TIPO JANELA (NÃO RESIDENCIAL)	31.60	100.00	31.60
ILUMINAÇÃO E TUG'S (ESCOLAS E SEMELHANTES)	10.96	100.00	10.96
USO ESPECÍFICO	0.20	100.00	0.20
		TOTAL	46.27

QUADRO DE CARGAS (QDG– SL AULAS)

CIRCUITO	DESCRIÇÃO	ESQUEMA	MÉTODO DE INST.	TENSÃO (V)	POT. PARCIAL (VA)	POT. TOTAL (W)	FASES	POT. – R (W)	POT. – S (W)	POT. – T (W)	FP	FCA	IN (A)	ip (A)	SEÇÃO (MM2)	IC (A)	ICC (KA)	DISJ. (A)	DV PARC (%)	DV TOTAL (%)
QDFL- SL 1 A 5	QUADRO DE DISTRIBUIÇÃO DE FORÇA E LUZ DAS SALAS DE AULA 1 A 5	3F+N+T	B1	380/220 V	46269	41632	R+S+T	13828	13884	13920	0.90	1.00	70.3	70.3	16	88.0	10	80	0.09	3.68
TOTAL					46269	41632	R+S+T	13828	13884	13920										

QUADRO DE DEMANDA (QDG– SL AULAS1)

TIPO DE CARGA	POTÊNCIA INSTALADA (KVA)	FATOR DE DEMANDA (%)	DEMANDA (KVA)
CHUVEIROS, FERROS ELÉTRICOS, AQUECEDORES DE AGUA	3.51	100.00	3.51
CONDICIONADOR DE AR TIPO JANELA (NÃO RESIDENCIAL)	31.60	100.00	31.60
ILUMINAÇÃO E TUG'S (ESCOLAS E SEMELHANTES)	10.96	100.00	10.96
USO ESPECÍFICO	0.20	100.00	0.20
		TOTAL	46.27

LEGENDA DAS INDICAÇÕES

BB	TOMADA – USO ESPECÍFICO – BEBEDOURO ELÉTRICO ACESSIVEL
BB2	TOMADA – USO ESPECÍFICO – BEBEDOURO INDUSTRIAL 25L
CH	TOMADA – USO ESPECÍFICO – CHUVEIRO
AR4	TOMADA – USO ESPECÍFICO – CONDICIONADOR DE AR SPLIT 12000BTU
AR2	TOMADA – USO ESPECÍFICO – CONDICIONADOR DE AR SPLIT 22000BTU
AR1	TOMADA – USO ESPECÍFICO – CONDICIONADOR DE AR SPLIT 30000BTU
FZ	TOMADA – USO ESPECÍFICO – FREEZER VERTICAL INDUSTRIAL 500 L
MQ	TOMADA – USO ESPECÍFICO – LAVADORA DE ROUPAS LINHA BRANCA 11KG
PR	TOMADA – USO ESPECÍFICO – PURIFICADOR DE AGUA
SC	TOMADA – USO ESPECÍFICO – SECADORA DE ROUPAS LINHA BRANCA 10KG
TV	TOMADA – USO ESPECÍFICO – TELEVISOR DE 32"
AP	TOMADA – USO ESPECÍFICO – TOMADA ACCESS POINT
VP	TOMADA – USO ESPECÍFICO – VENTILADOR DE PAREDE

LEGENDA DE FIAÇÃO

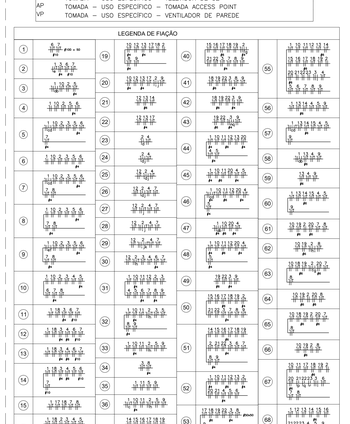

NOTAS:
– EXECUTAR ESTE PROJETO JUNTAMENTE COM O PROJETO ESTRUTURAL;
– ANTES DA CONCRETAGEM PREVER PASSAGEM PARA AS TUBULAÇÕES DENTRO DOS LIMITES ESTABELECIDOS PELA NBR 6118:2014;
– PARA POSICIONAMENTO DAS LUMINÁRIAS OBSERVAR LOCAÇÃO NA PLANTA DE FORRO;
– OS ELETRODUTOS QUE SEGUEM ATÉ O QUADRADO DE ALIMENTAÇÃO GERAL DEVERÃO SER EM PVC RÍGIDO ROSCAVEL;
– OS ELETRODUTOS APARENTES (PATIO) DEVERÃO SER EM AÇO GALVANIZADO;
– ALTERAÇÕES NESTE PROJETO SOMENTE COM AUTORIZAÇÃO EXPRESSA DO FNDE.

REFERÊNCIAS:
– MEMORIAL DESCRITIVO E ESPECIFICAÇÕES TÉCNICAS;
– PLANILHA DE QUANTITATIVOS.

FNDE Fundo Nacional de Desenvolvimento da Educação

Ministério da Educação

PROJETO PADRÃO - FNDE

PROPRIETÁRIO: :

ENDEREÇO:

MUNICIPIO – UF:

PROPRIETARIO

RESP. TÉCNICO CREA

AUTOR DO PROJETO Plínio Teixeira do Nascimento Júnior CREA 13.300-D/DF

DLFO

CREA

RA

OBSERVAÇÕES:

ESCOLA 5 SALAS DE AULA – MODELO TÉRREO

PROJETO DE INSTALAÇÕES

COORDENAÇÃO: CGEST - Coordenação Geral de Infraestrutura Educacional	DISTRIBUIÇÃO_DA_REDE_ELÉTRICA_380-220V ILUMINAÇÃO_E_TOMADAS BLOCO_G_PEDAGOGICO1_E_BLOCO_H_PEDAGÓGICO2	ELE
FORMATO: (1374x841)	REVISÃO: R.00 ESCALA: 1:50 DATA EMISSÃO: JAN/2023	PRANCHA: 06/07