



VIGA BALDRAME

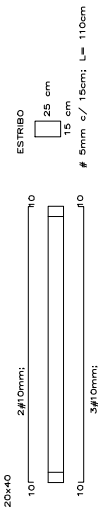





PILAR

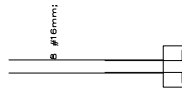


SAPATA



VIGA PARA LAJE E RESPALDO

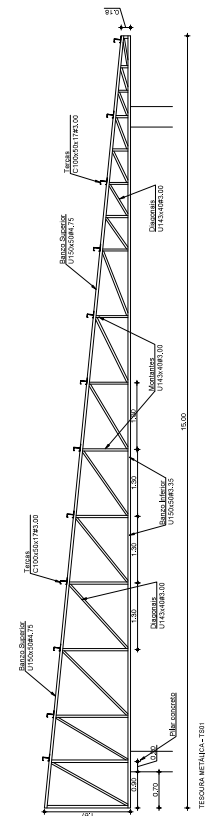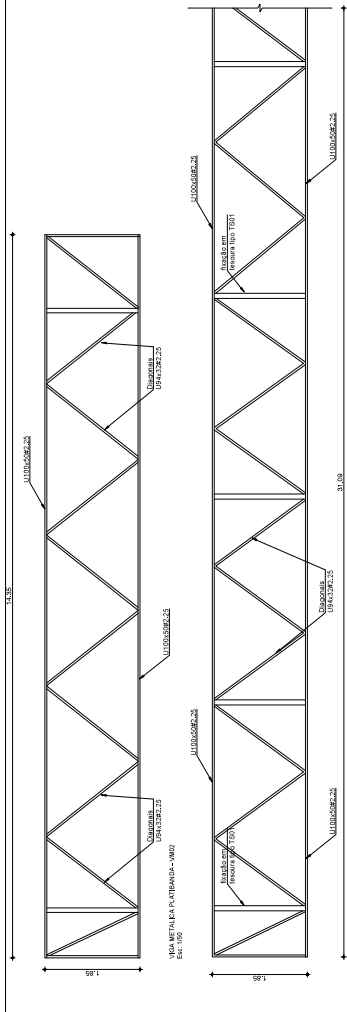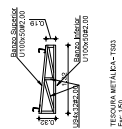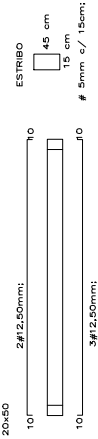


31,09

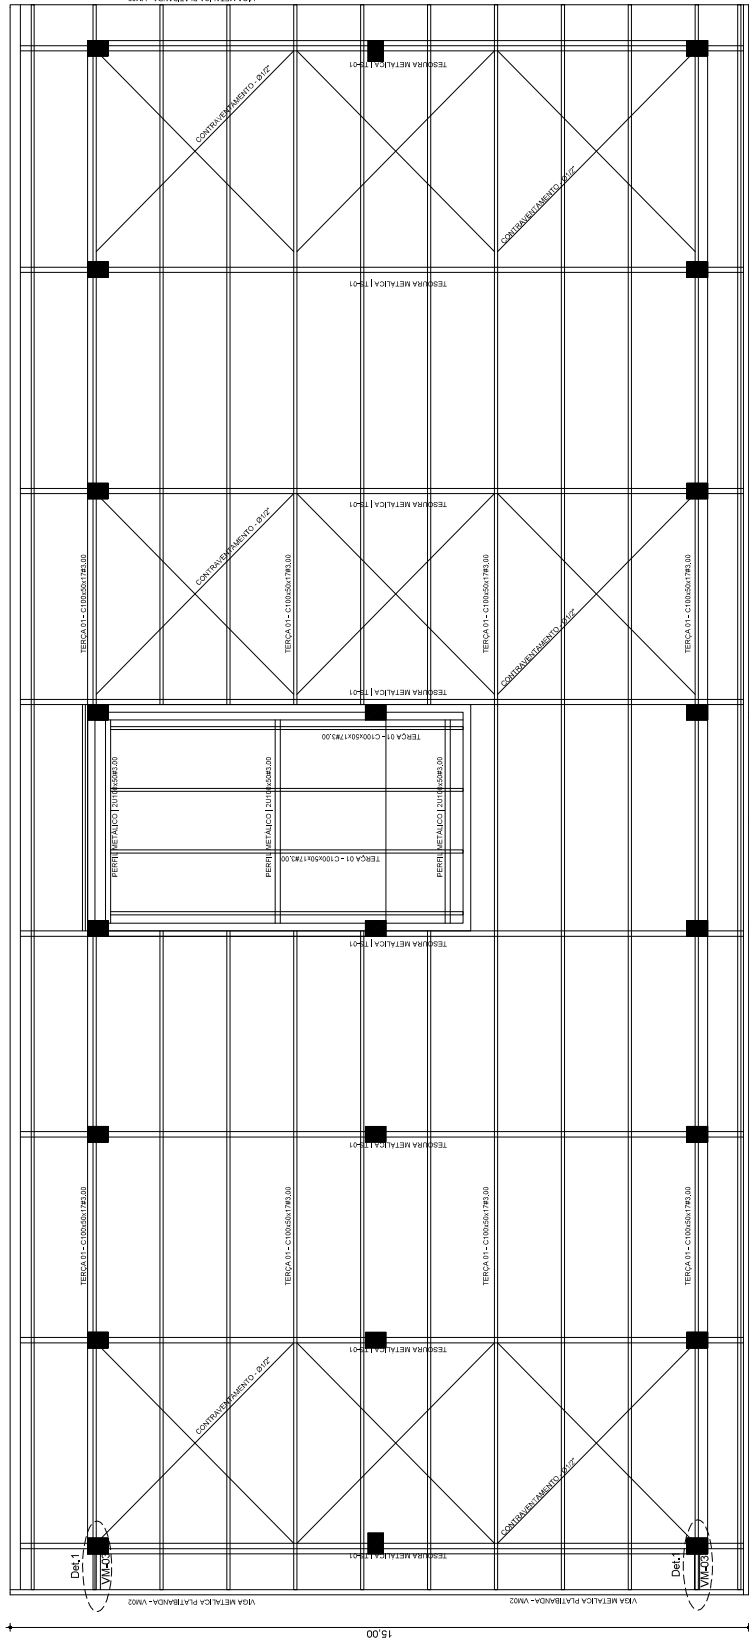

VIA METÁLICA PLATIBANDA - VM1


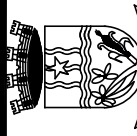
VIA METÁLICA PLATIBANDA - VM2






PREFEITURA MUNICIPAL
ARROIO DO MEIO / RS.
 2025 - 2028
PROJETO: ESTRUTURA
 Proprietário: MUNICÍPIO DE ARROIO DO MEIO - PREFEITURA MUNICIPAL

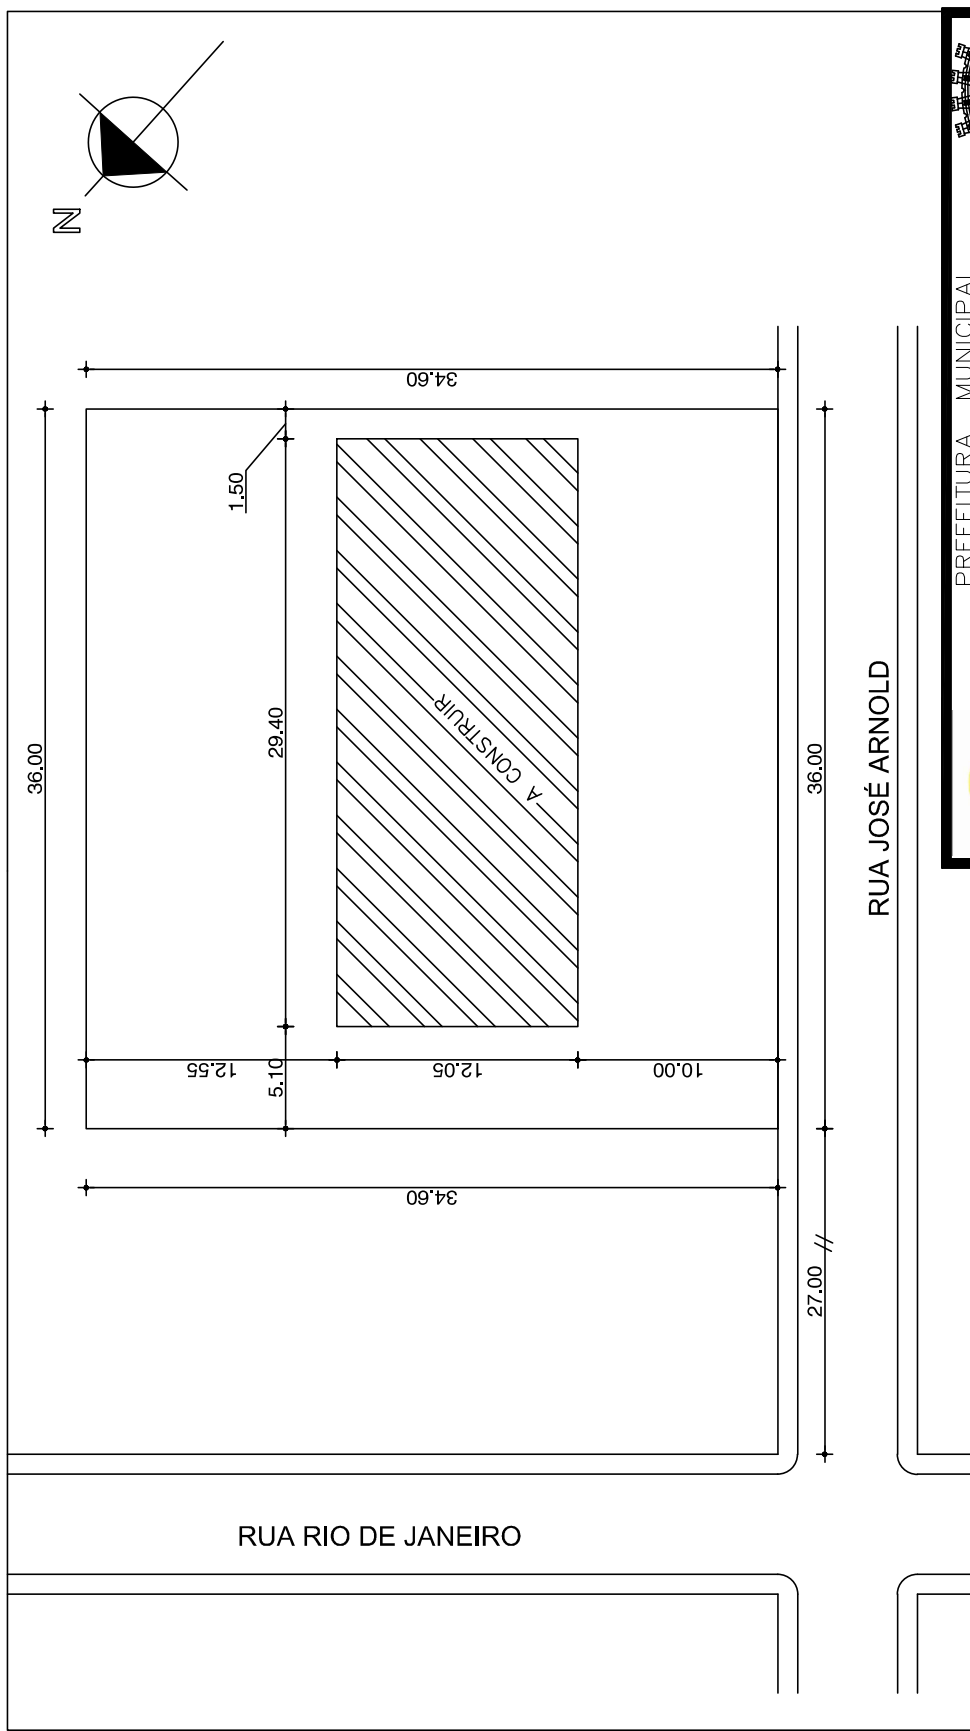




RUA RIO DE JANEIRO


RUA JOSÉ ARNOLD

			
PREFEITURA MUNICIPAL ARROYO DO MEIO / RS.			
ADMINISTRAÇÃO : 2025 - 2028			
RUA MONSENHOR JACOB SEGER, N° 186 - TELEFONE (51) 3716-1166			
PROJETO: SITUAÇÃO E LOCALIZAÇÃO			
Proprietário: MUNICÍPIO DE ARROYO DO MEIO - PREFEITO: SIDNEI ECKERT CNPJ: 87.297.271/0001-39 CPF: 500.866.260-00			
Resp. Técnico: FELIPE AREND PREDIGER ENGENHEIRO CIVIL CREA/RS - 201636		Prancha: 1	
Desenho: Felipe Prediger	Data: AGOSTO/2025	Escala: 1/500	Área: 553,09m ²

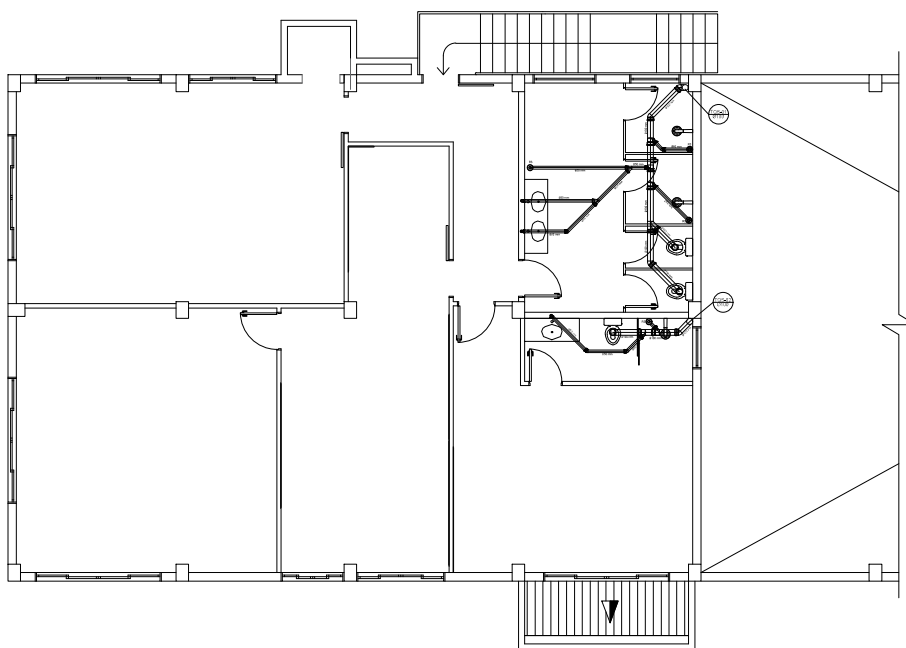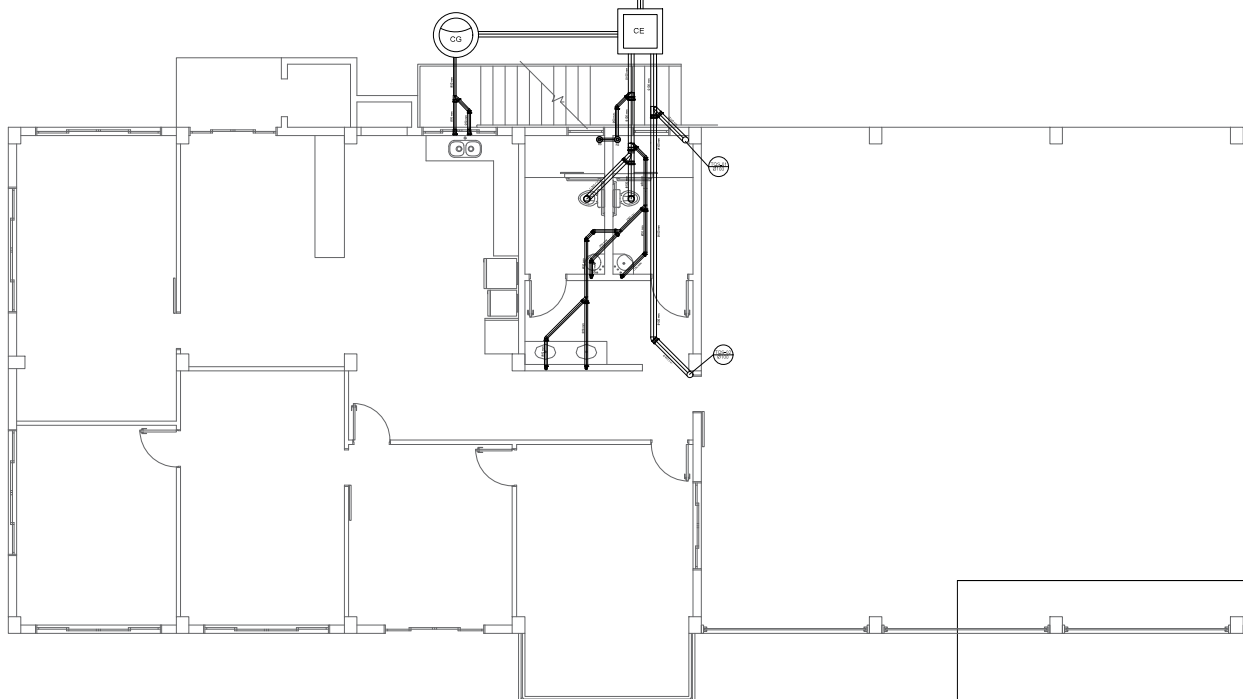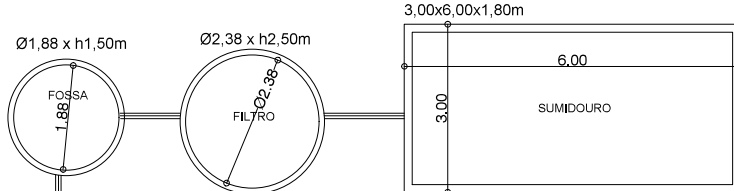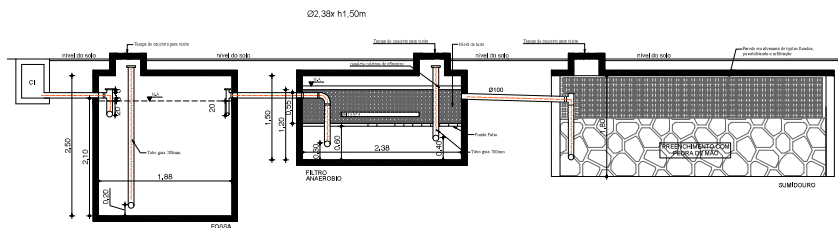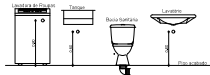

		PREFEITURA MUNICIPAL ARROIO DO MEIO / RS.		
ADMINISTRAÇÃO 2025 - 2028 RUA MONSENHOR JACOB SEGER, Nº 186 - TELEFONE (51) 3716-1166				
PROJETO: HIDROSSANITÁRIO				
Proprietário: MUNICÍPIO DE ARROIO DO MEIO - PREFEITO: SIDNEI ECKERT CNPJ: 87.297.271/0001-39 CPF: 500.866.260-00				
Resp. Técnico: FELIPE AREND PREDIGER ENGENHEIRO CIVIL CREA/RS - 201636				
Desenho: Felipe Prediger	Data: AGOSTO/2025	Escala: 1/50	Área: 553,09m²	Prancha: 5

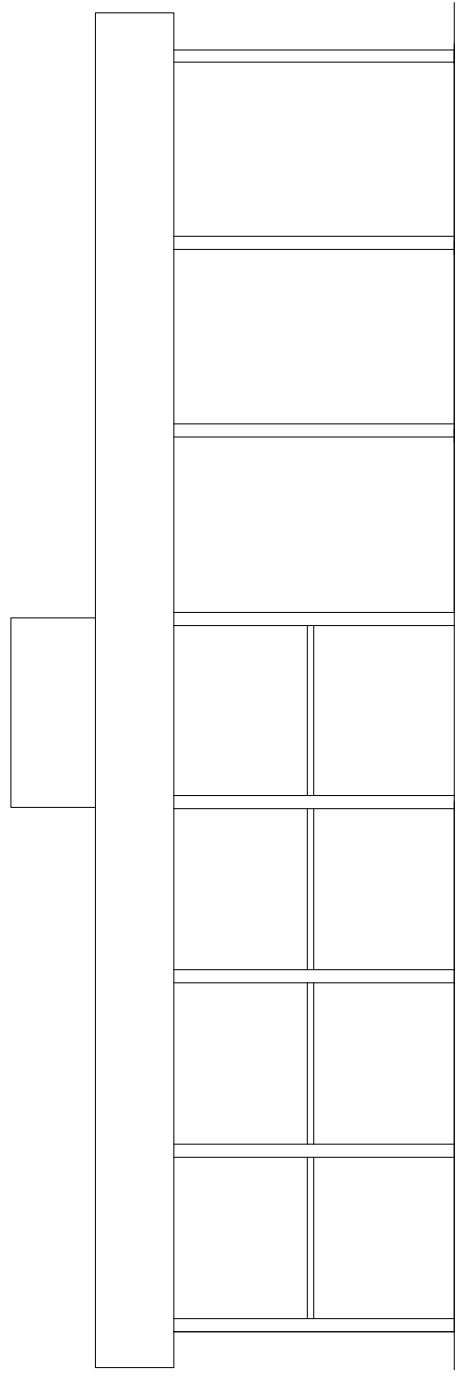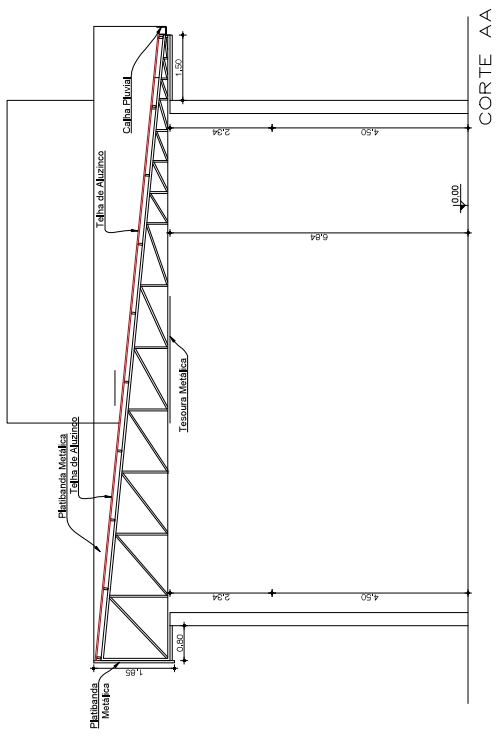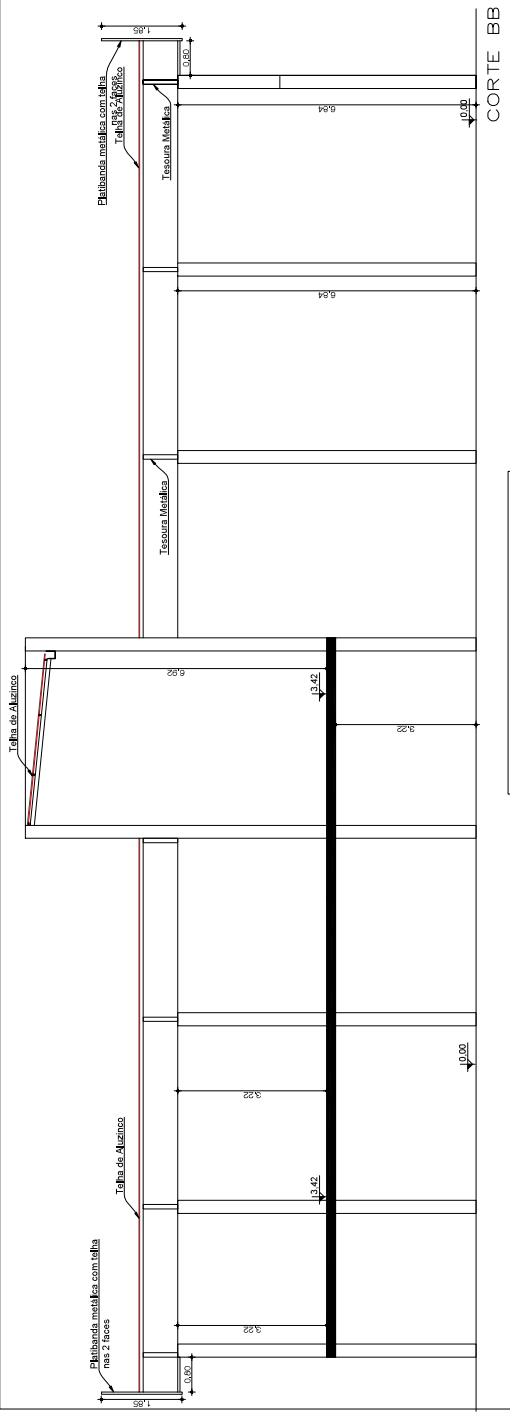

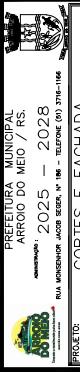
PREFEITURA MUNICIPAL
ARROIO DO MEIO / RS.
 2025 - 2028
PROJETO: FACHADA

Proprietário: MUNICÍPIO DE ARROIO DO MEIO - PREFEITURA MUNICIPAL

